
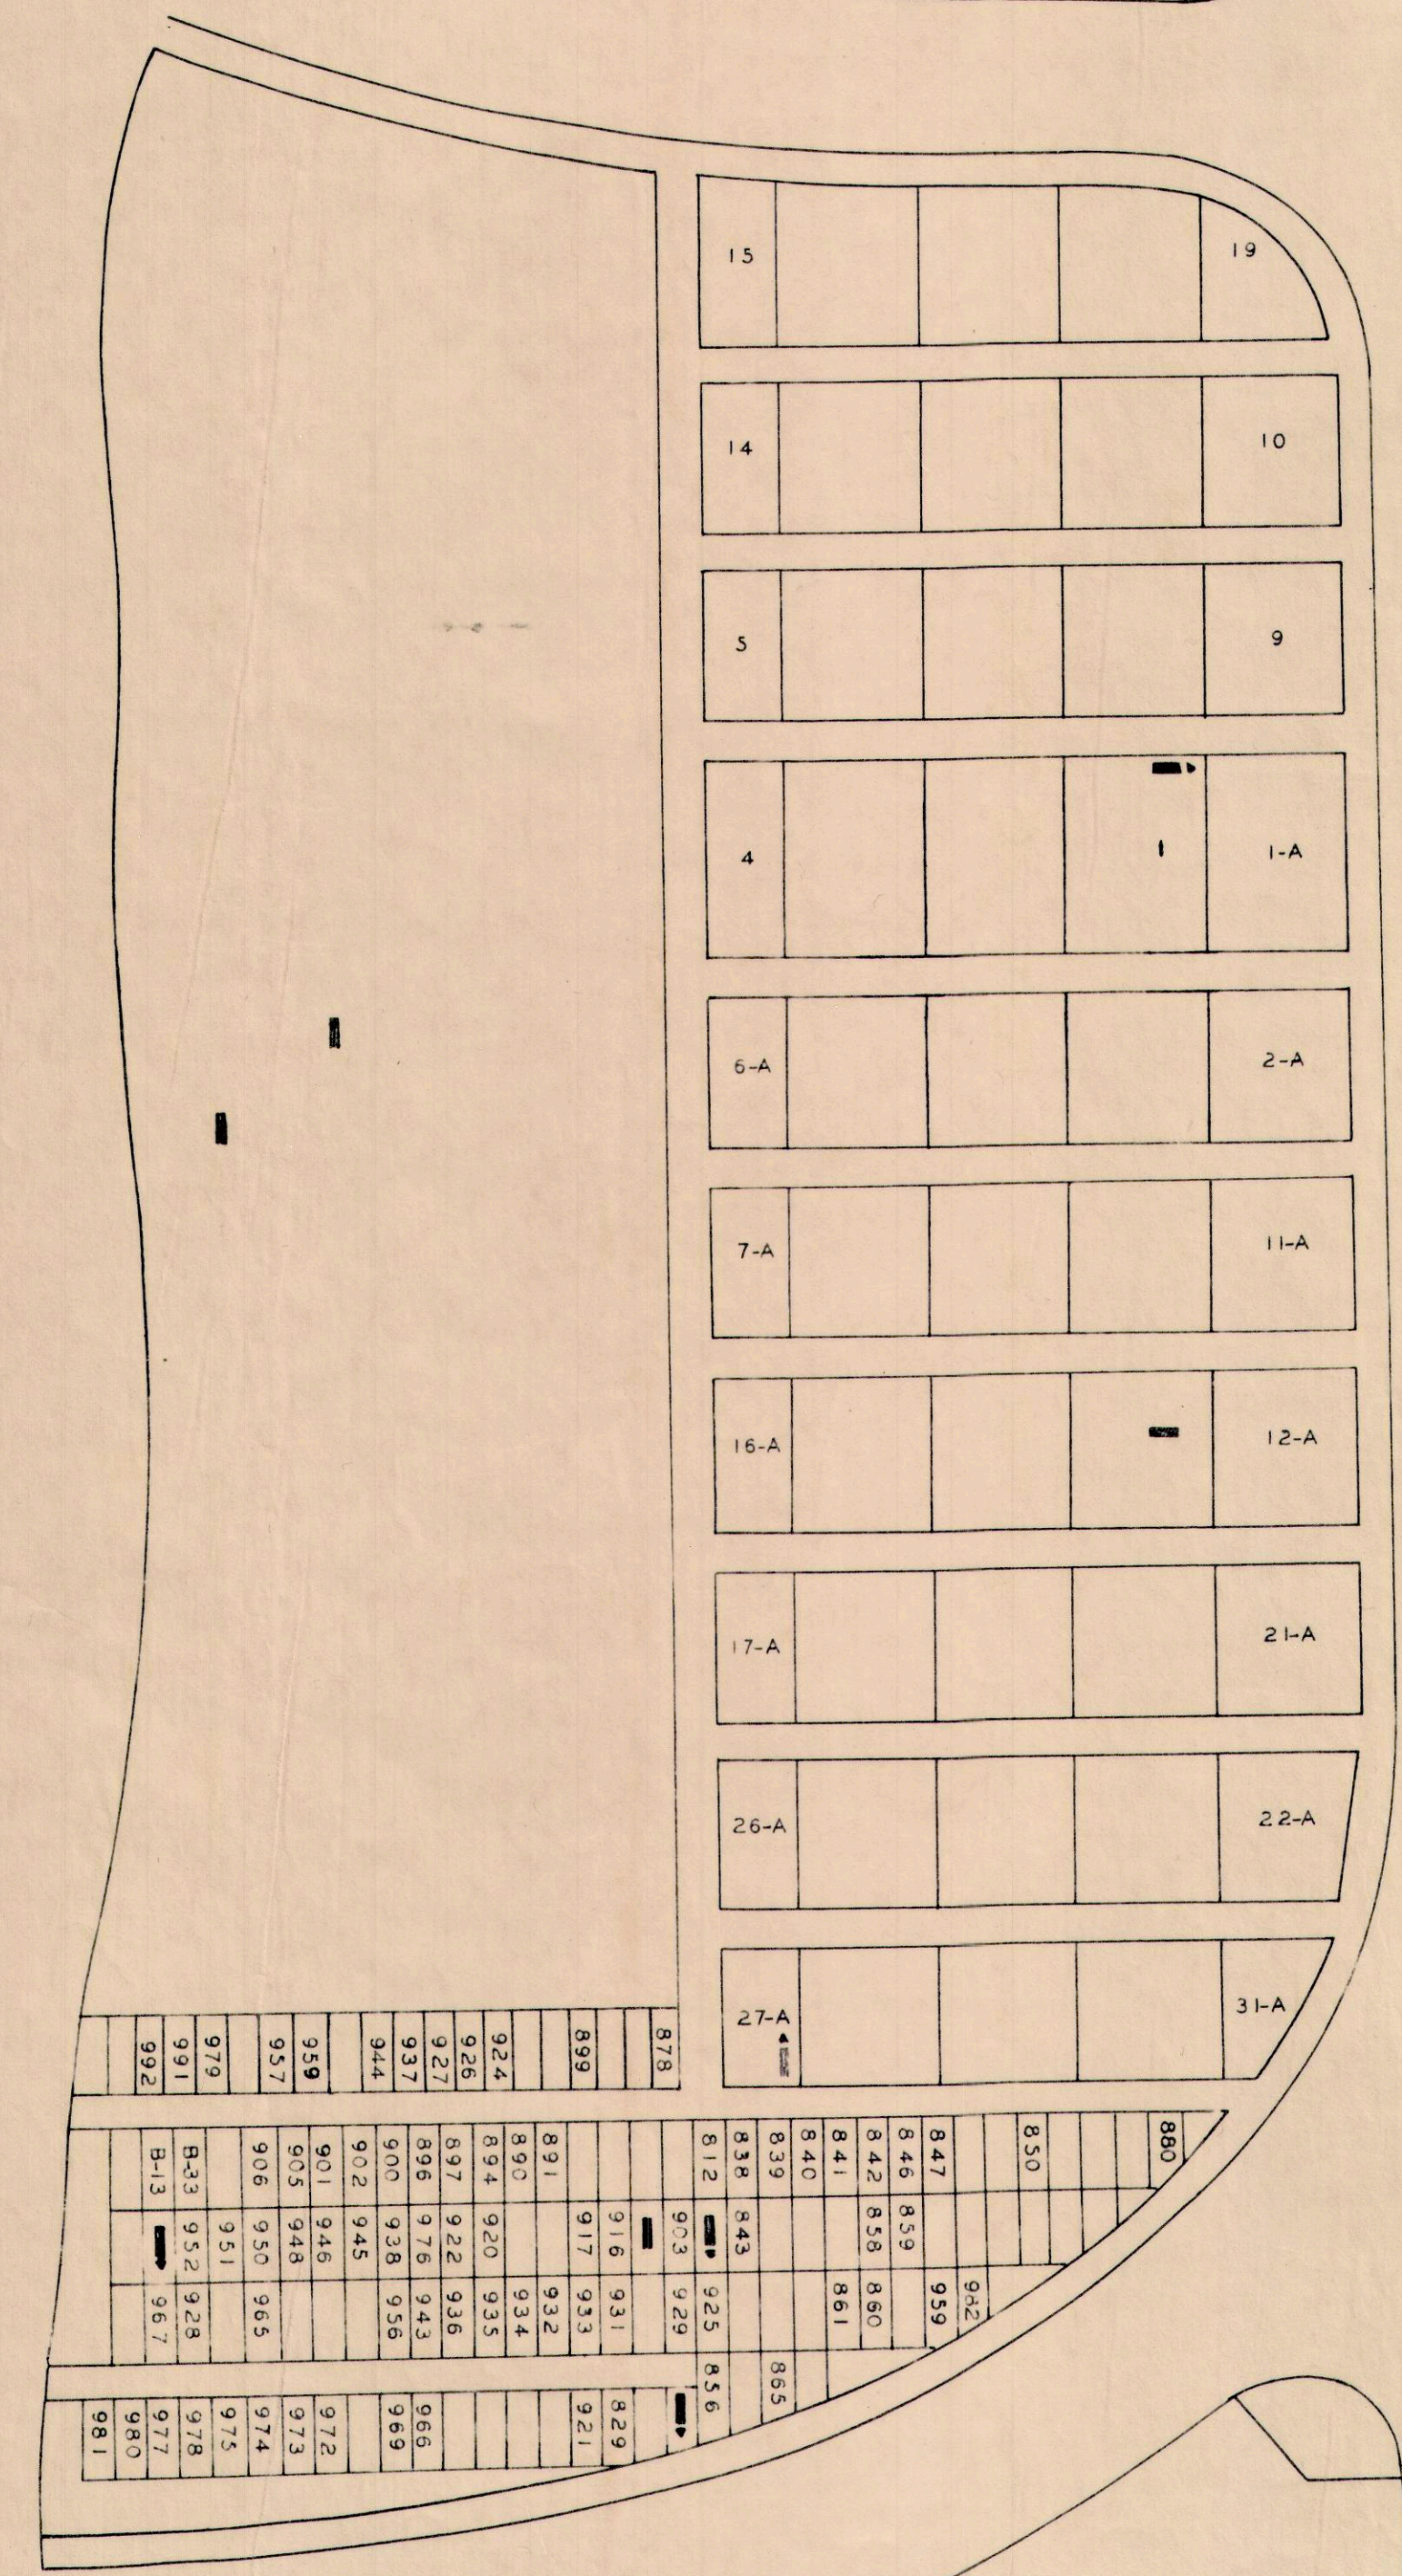
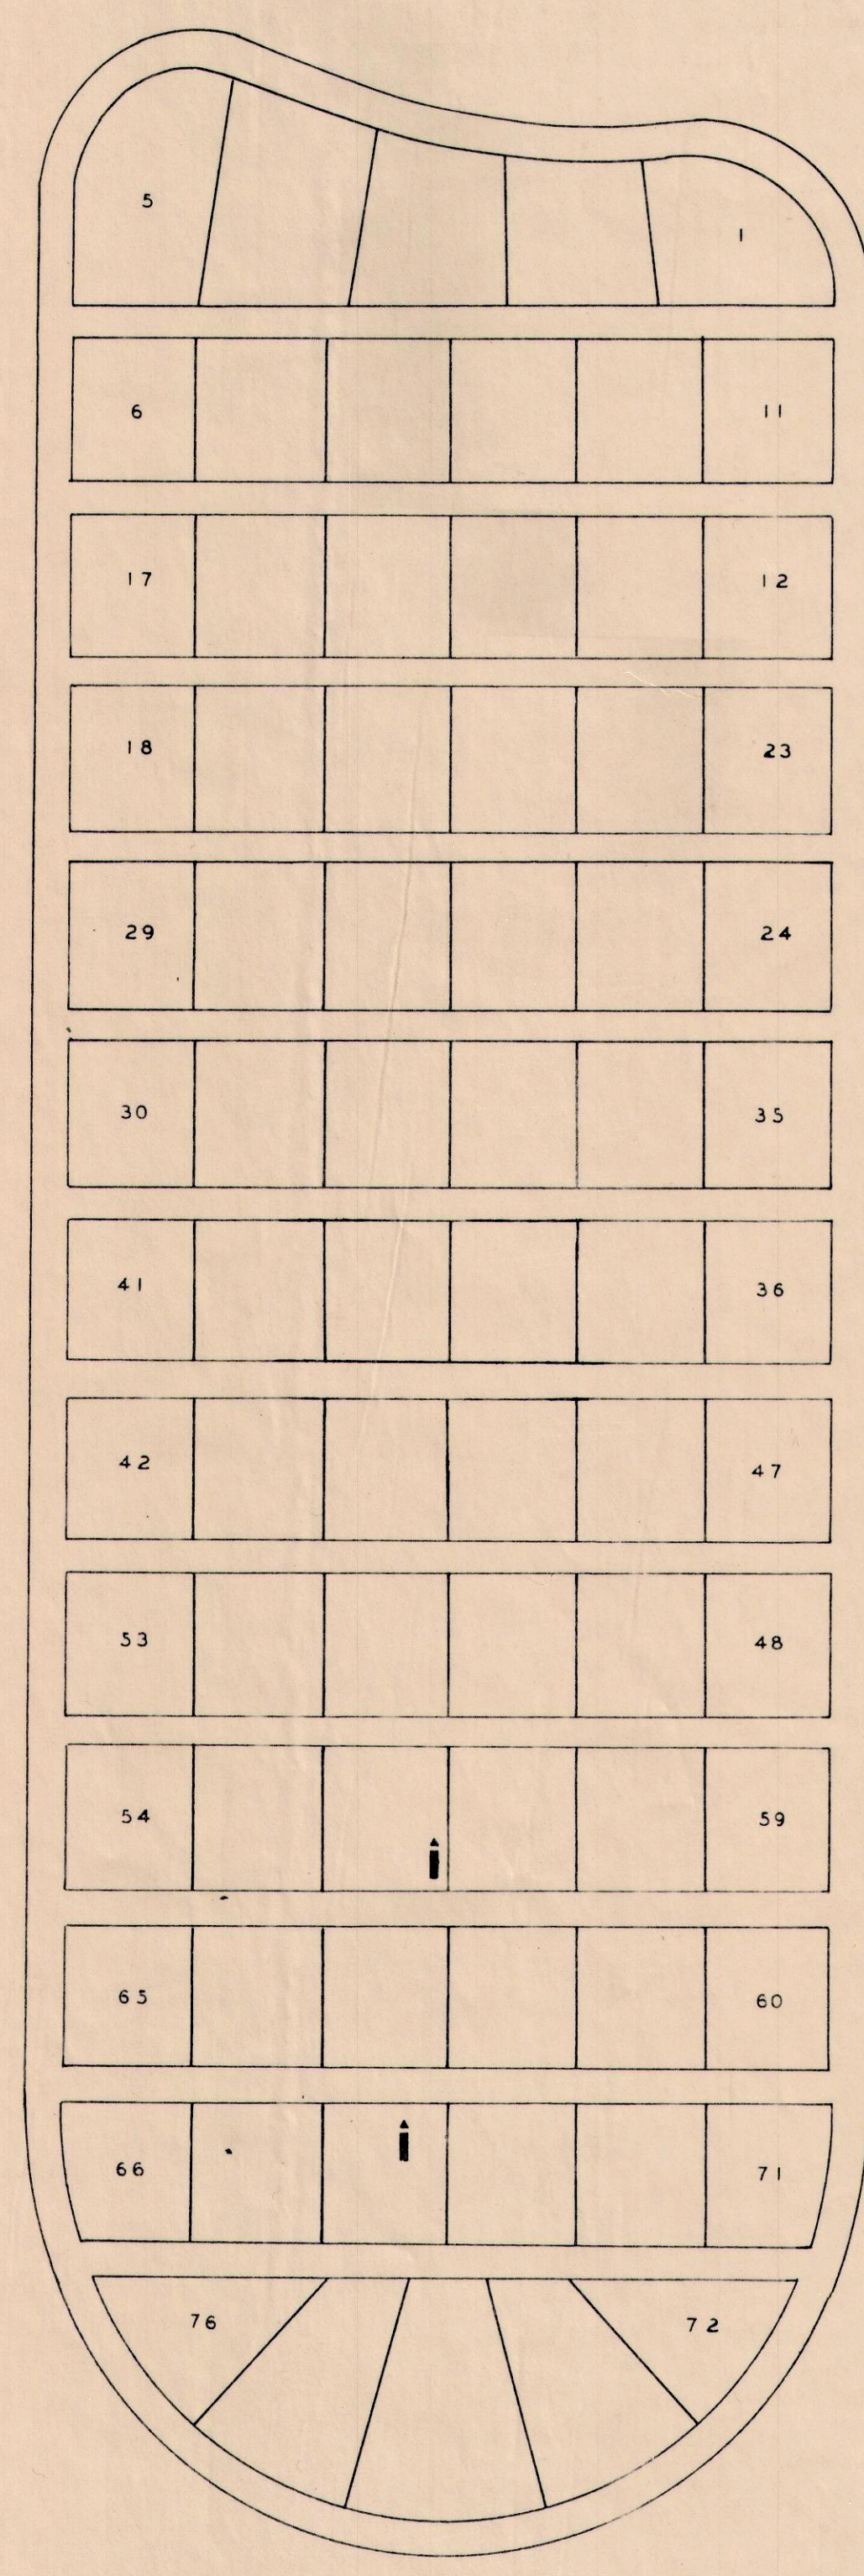


NAME	LOT	GRAVE	WAR
BLOCK C			
OLIVER STEVE	56	1	31
TAIPALE JACOB J.	68	3	31

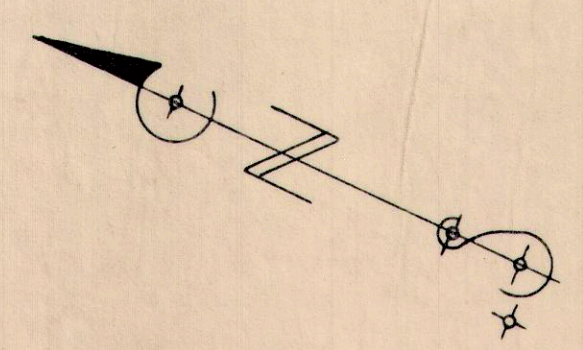

BLOCK D			
AHONEN ARMOS	13A	4	31
BINO JOHN	P.F. 904		25
COOK ALEX C.	7A	4-4	10
MCCAY JOHN S.	27A	2	10
PARTANEN JOHN	P.F. 955		31
SANTTI LUDWIG	1	5	10
SMITH WARREN H.	P.F. 128		16
WEHE ARTHUR R.	34A	872	25
WEINBRENER JACOB	P.F. 454		10

878	879	880	
-----	-----	

SECTIONS C & D
SCALE 1"=20'