FED. AID PROJECT NUMBER	STATE	PROJECT	
2	OHIO		

294
379

LAKE COUNTY
LAK-2 10.35

Seeding End Area	Seeding Sq. Yds.	End Area Cut	End Area Fill	Cu. Yds. Cut	Cu. Yds. Fill
121		732			
	628			1331	
105		705			
	547			1366	
92		770			
	511			1466	
92		813			
	312			942	
92		853			
	199			604	
92		822			

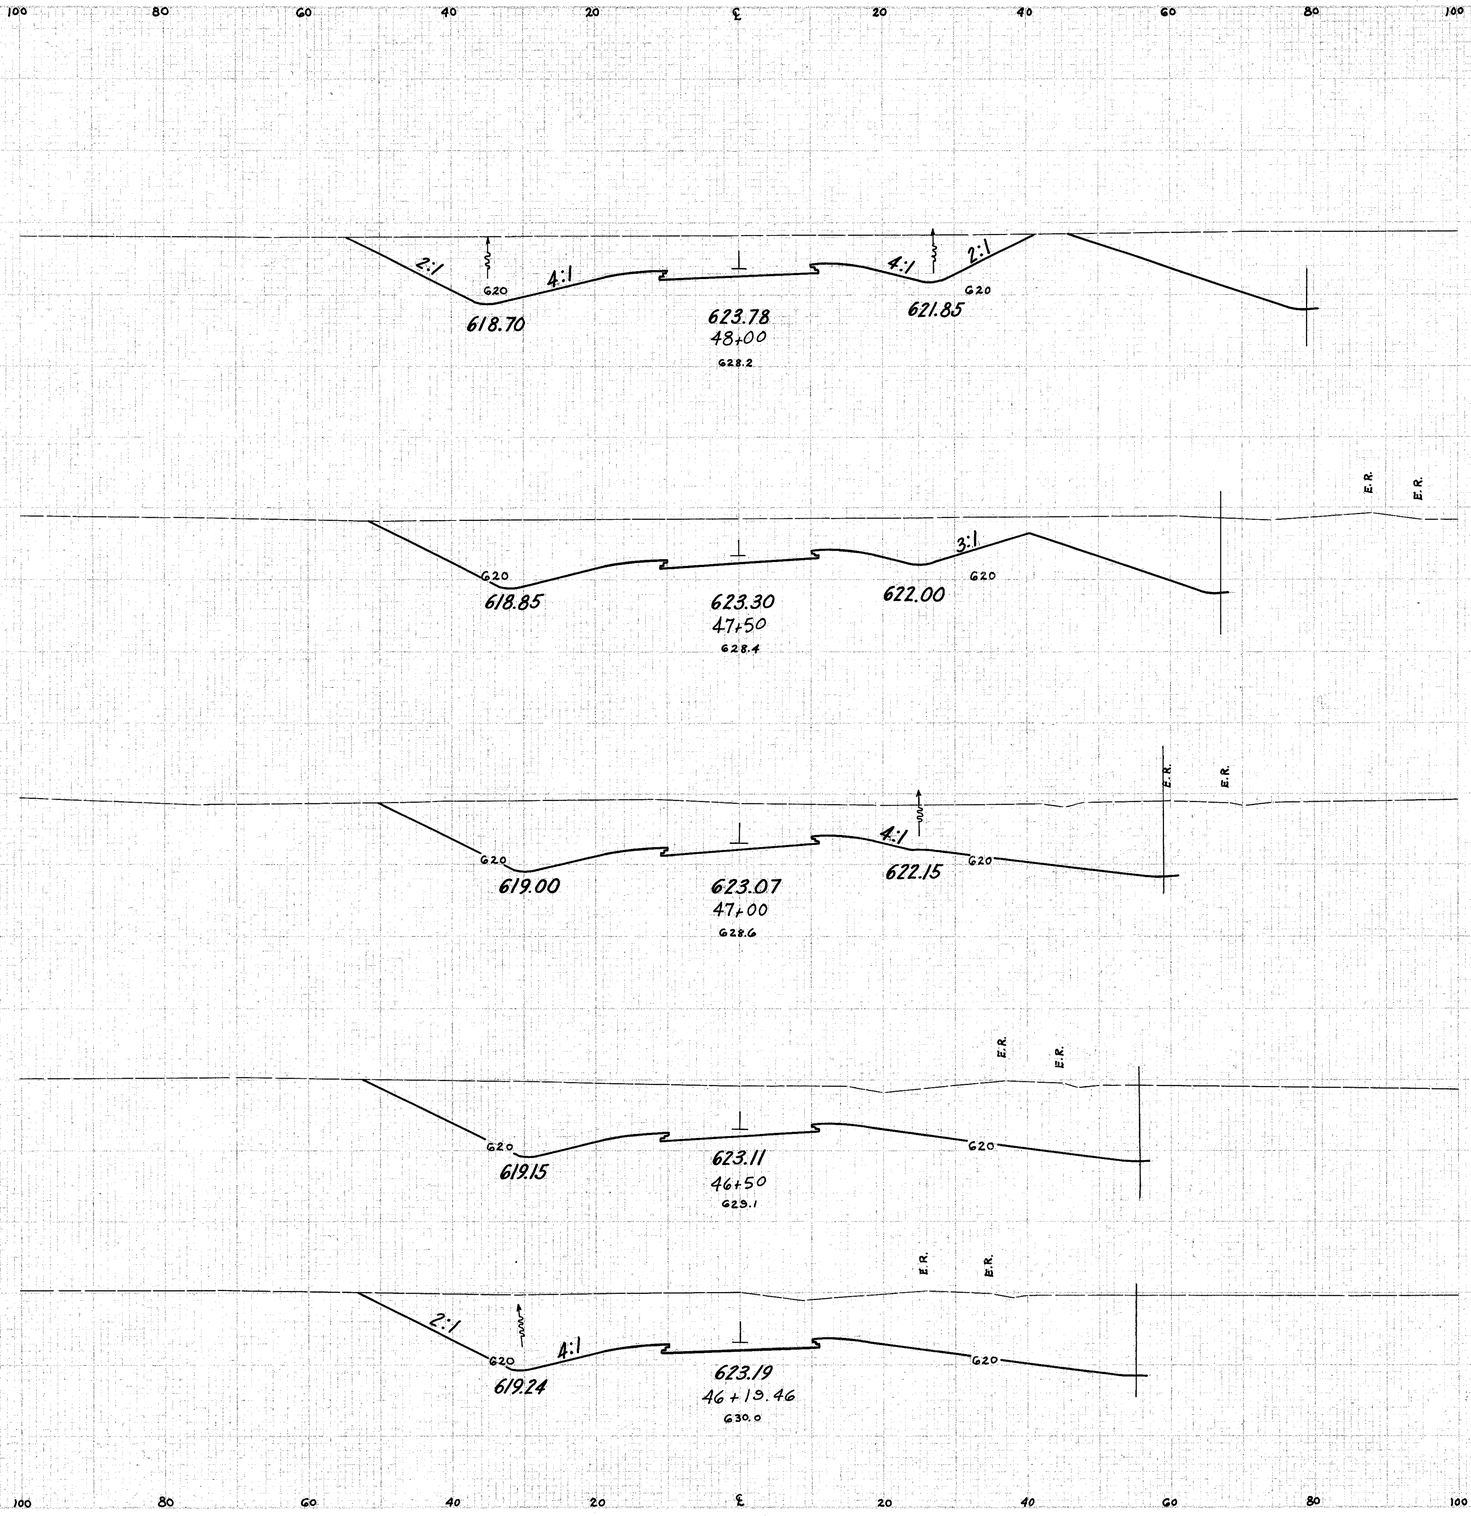

Reloc. Blackbrook Rd. Sta. 46+19.46 to 48+00