SEEDING	
END WIDTH	SQ. YDS.
177	
	978
175	
	956
169	
	1118
178	

140 120 100 80 60 40 20 ℄ 20 40 60 80 100

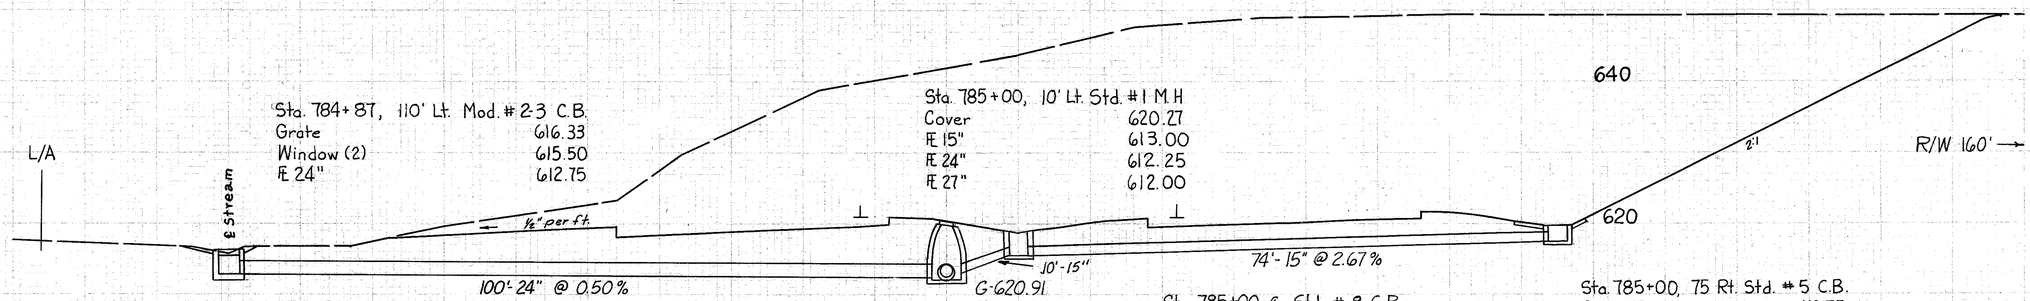

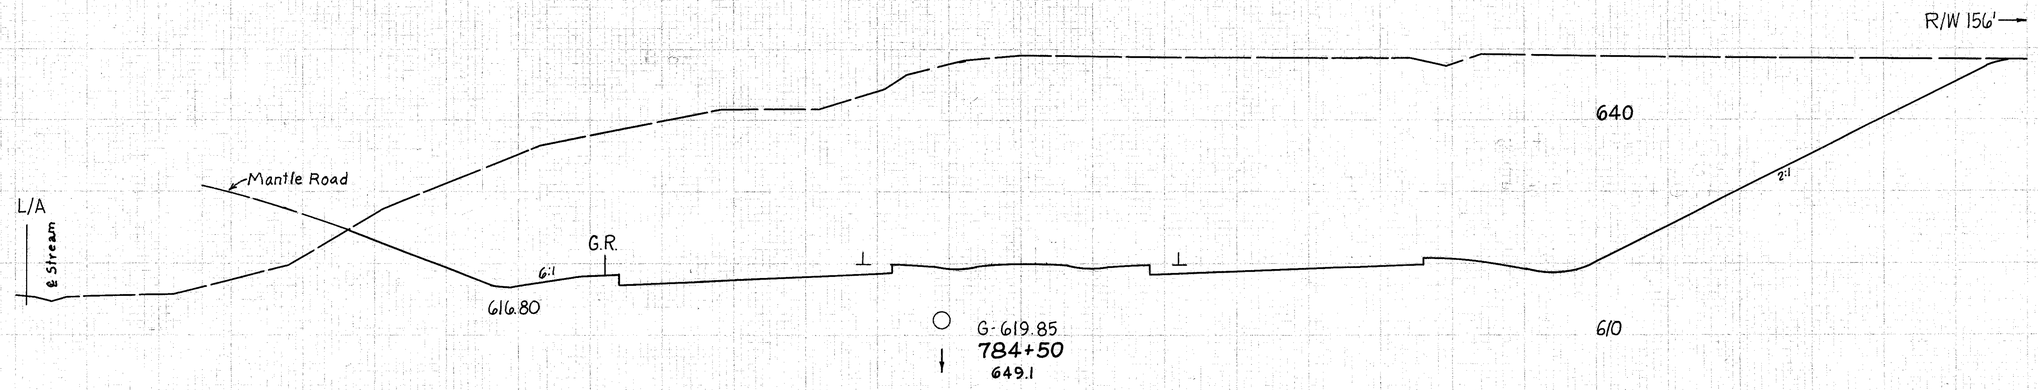

END AREA		VOLUME	
CUT	FILL	CUT	FILL
4052			
		8557	
5190			
		9756	
5347			
		12307	
6111			

140 120 100 80 60 40 20 ℄ 20 40 60 80 100 120 140

'RELOCATION S.R.2 Sta. 784+00 to 785+00

LAKE COUNTY
LAK-2-16.49

49
313