SEEDING	
END WIDTH	SQ. YDS.

140 160 180 200 220 240 260 280 300 320 340 360 380

LAKE COUNTY
LAK-2-16.49

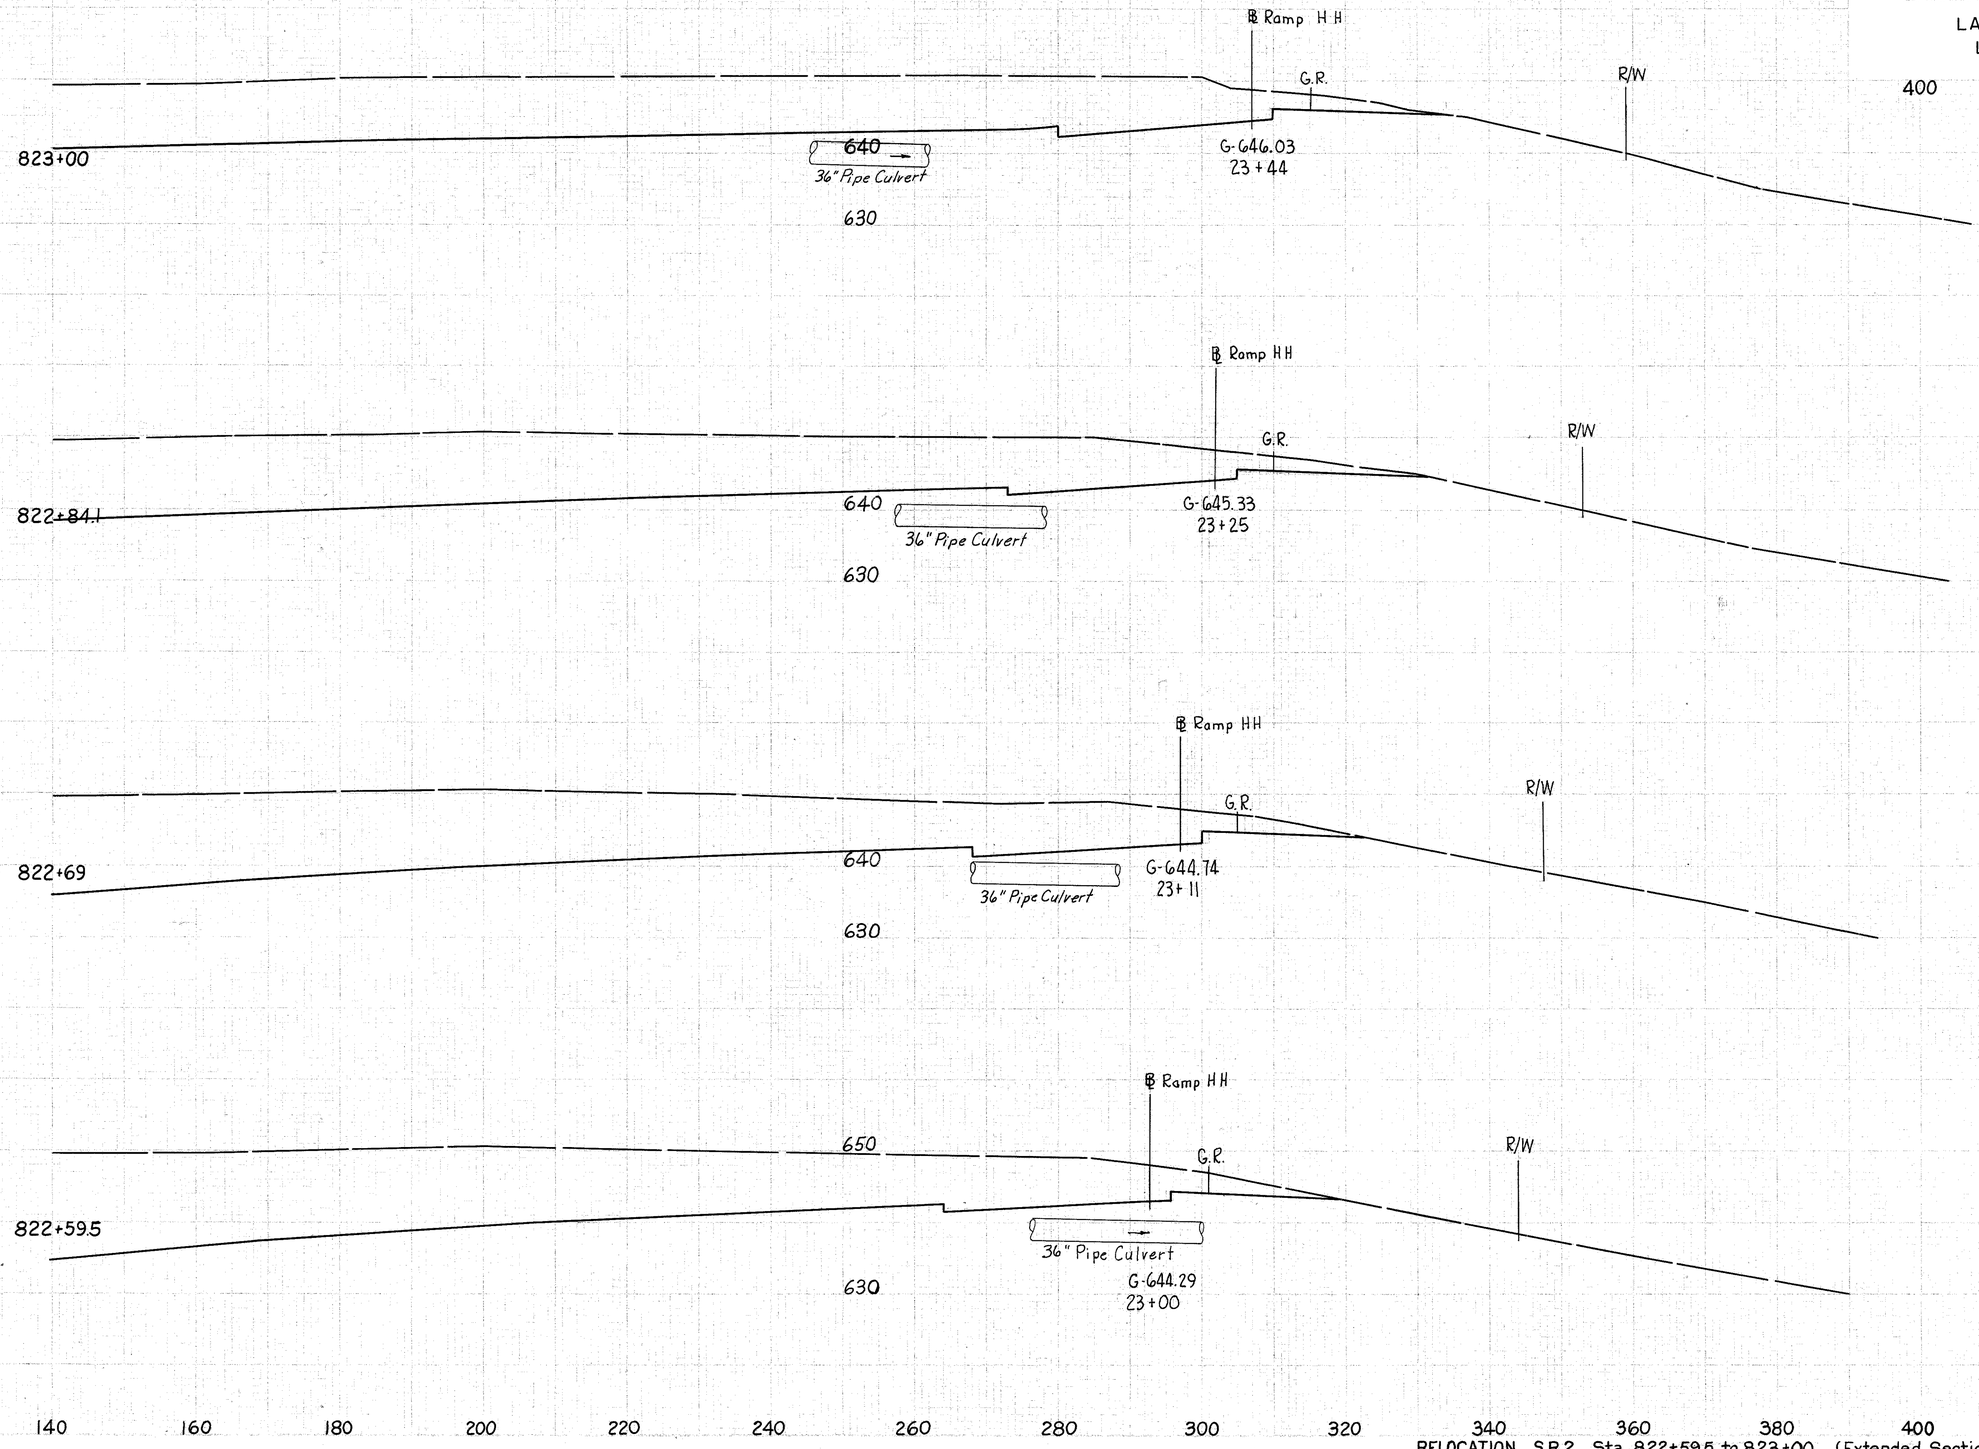

END AREA		VOLUME	
CUT	FILL	CUT	FILL

140 160 180 200 220 240 260 280 300 320 340 360 380 400

RELOCATION S.R.2 Sta. 822+59.5 to 823+00 (Extended Sections)