F-18

SEEDING	
END WIDTH	SQ. YDS.

140 160 180 200 220 240 260 280 300 320 340 360 380 400

STATE	PROJECT
OHIO	

85
313

LAKE COUNTY
LAK-2-16.49

END AREA		VOLUME	
CUT	FILL	CUT	FILL

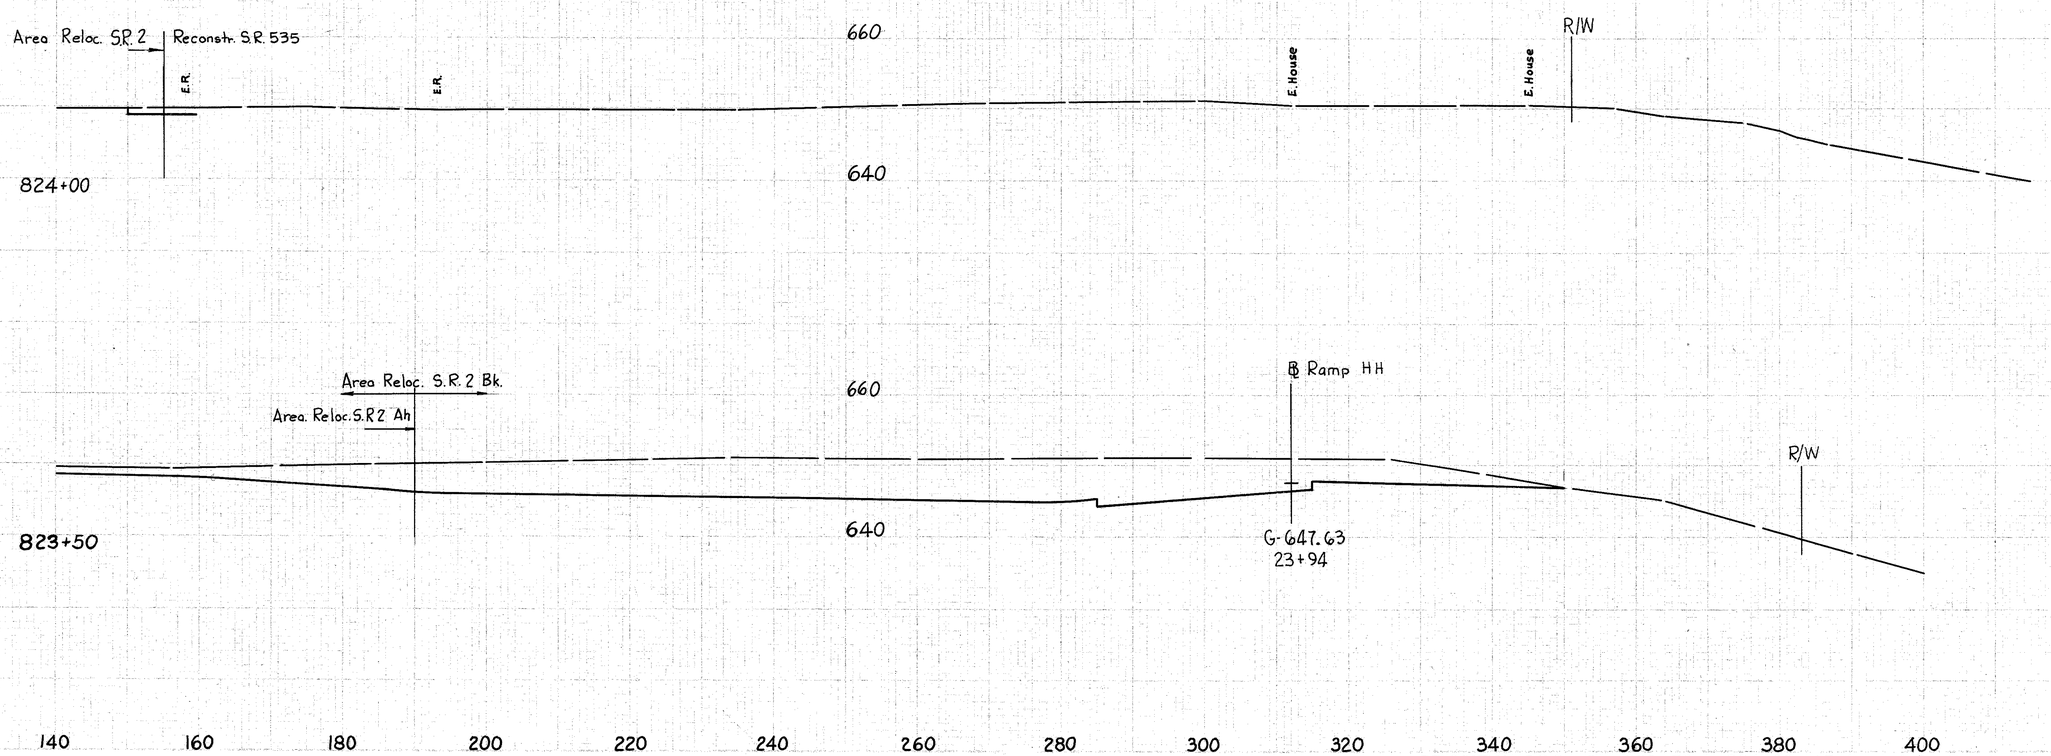

RELOCATION S.R.2 Sta. 823+50 to 824+00 (Extended Sections)