SEEDING	
END WIDTH	SQ. YDS.
110	
128	
120	
653	
115	
822	
181	

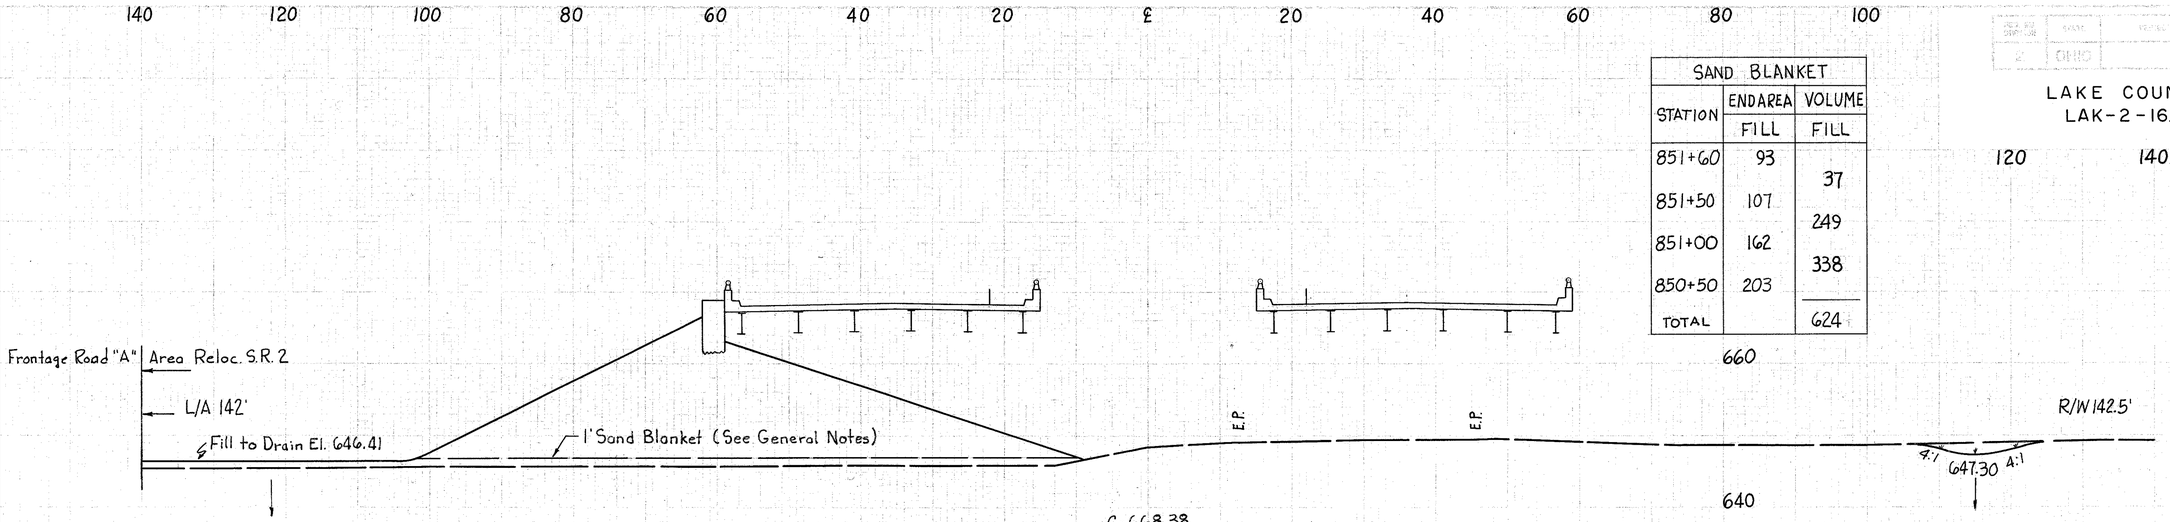

SAND BLANKET		
STATION	END AREA FILL	VOLUME FILL
851+60	93	
		37
851+50	107	
		249
851+00	162	
		338
850+50	203	
TOTAL		624

97
313

LAKE COUNTY
LAK-2-16.49

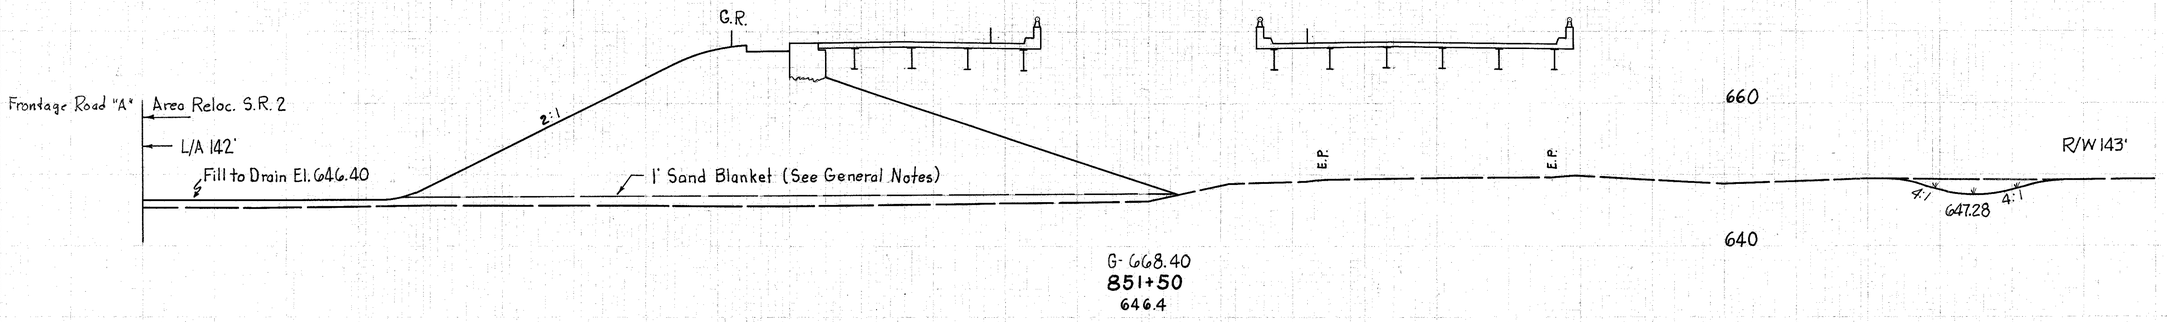

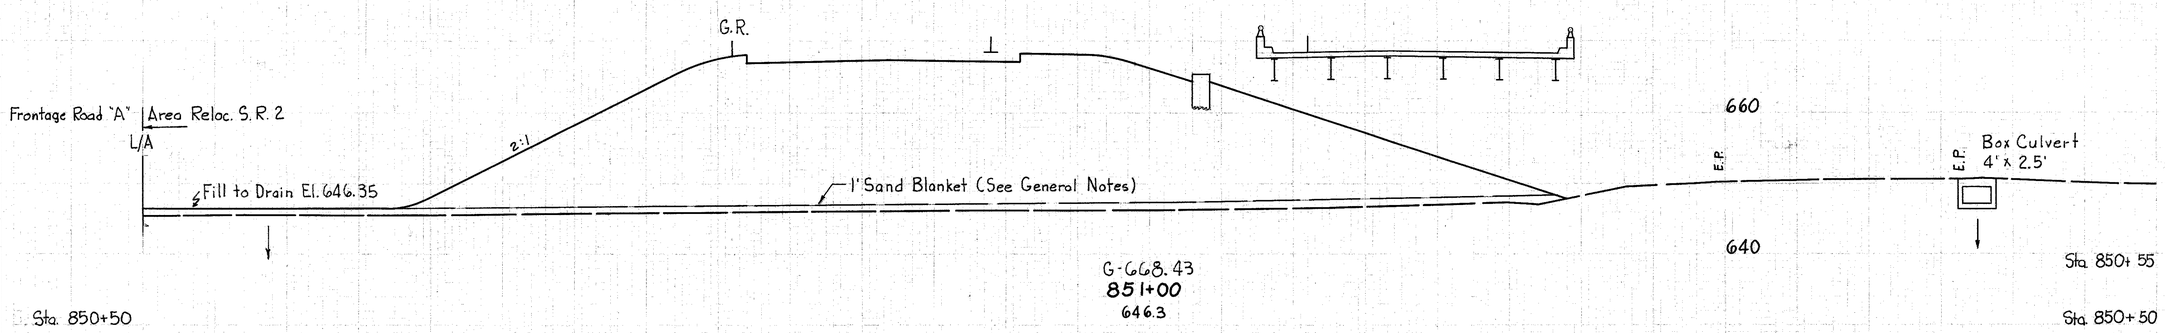

END AREA		VOLUME	
CUT	FILL	CUT	FILL
	18	877	
			8 391
	27	1236	
			35
	27		
			3237
—	2260		
			5121
	7		1
	7	3271	

RELOCATION S.R. 2 Sta. 851+00 to 851+60