SEEDING	
END WIDTH	SQ. YDS.
109	
	79
121	
	1311
115	
	1255
111	
	1239
112	

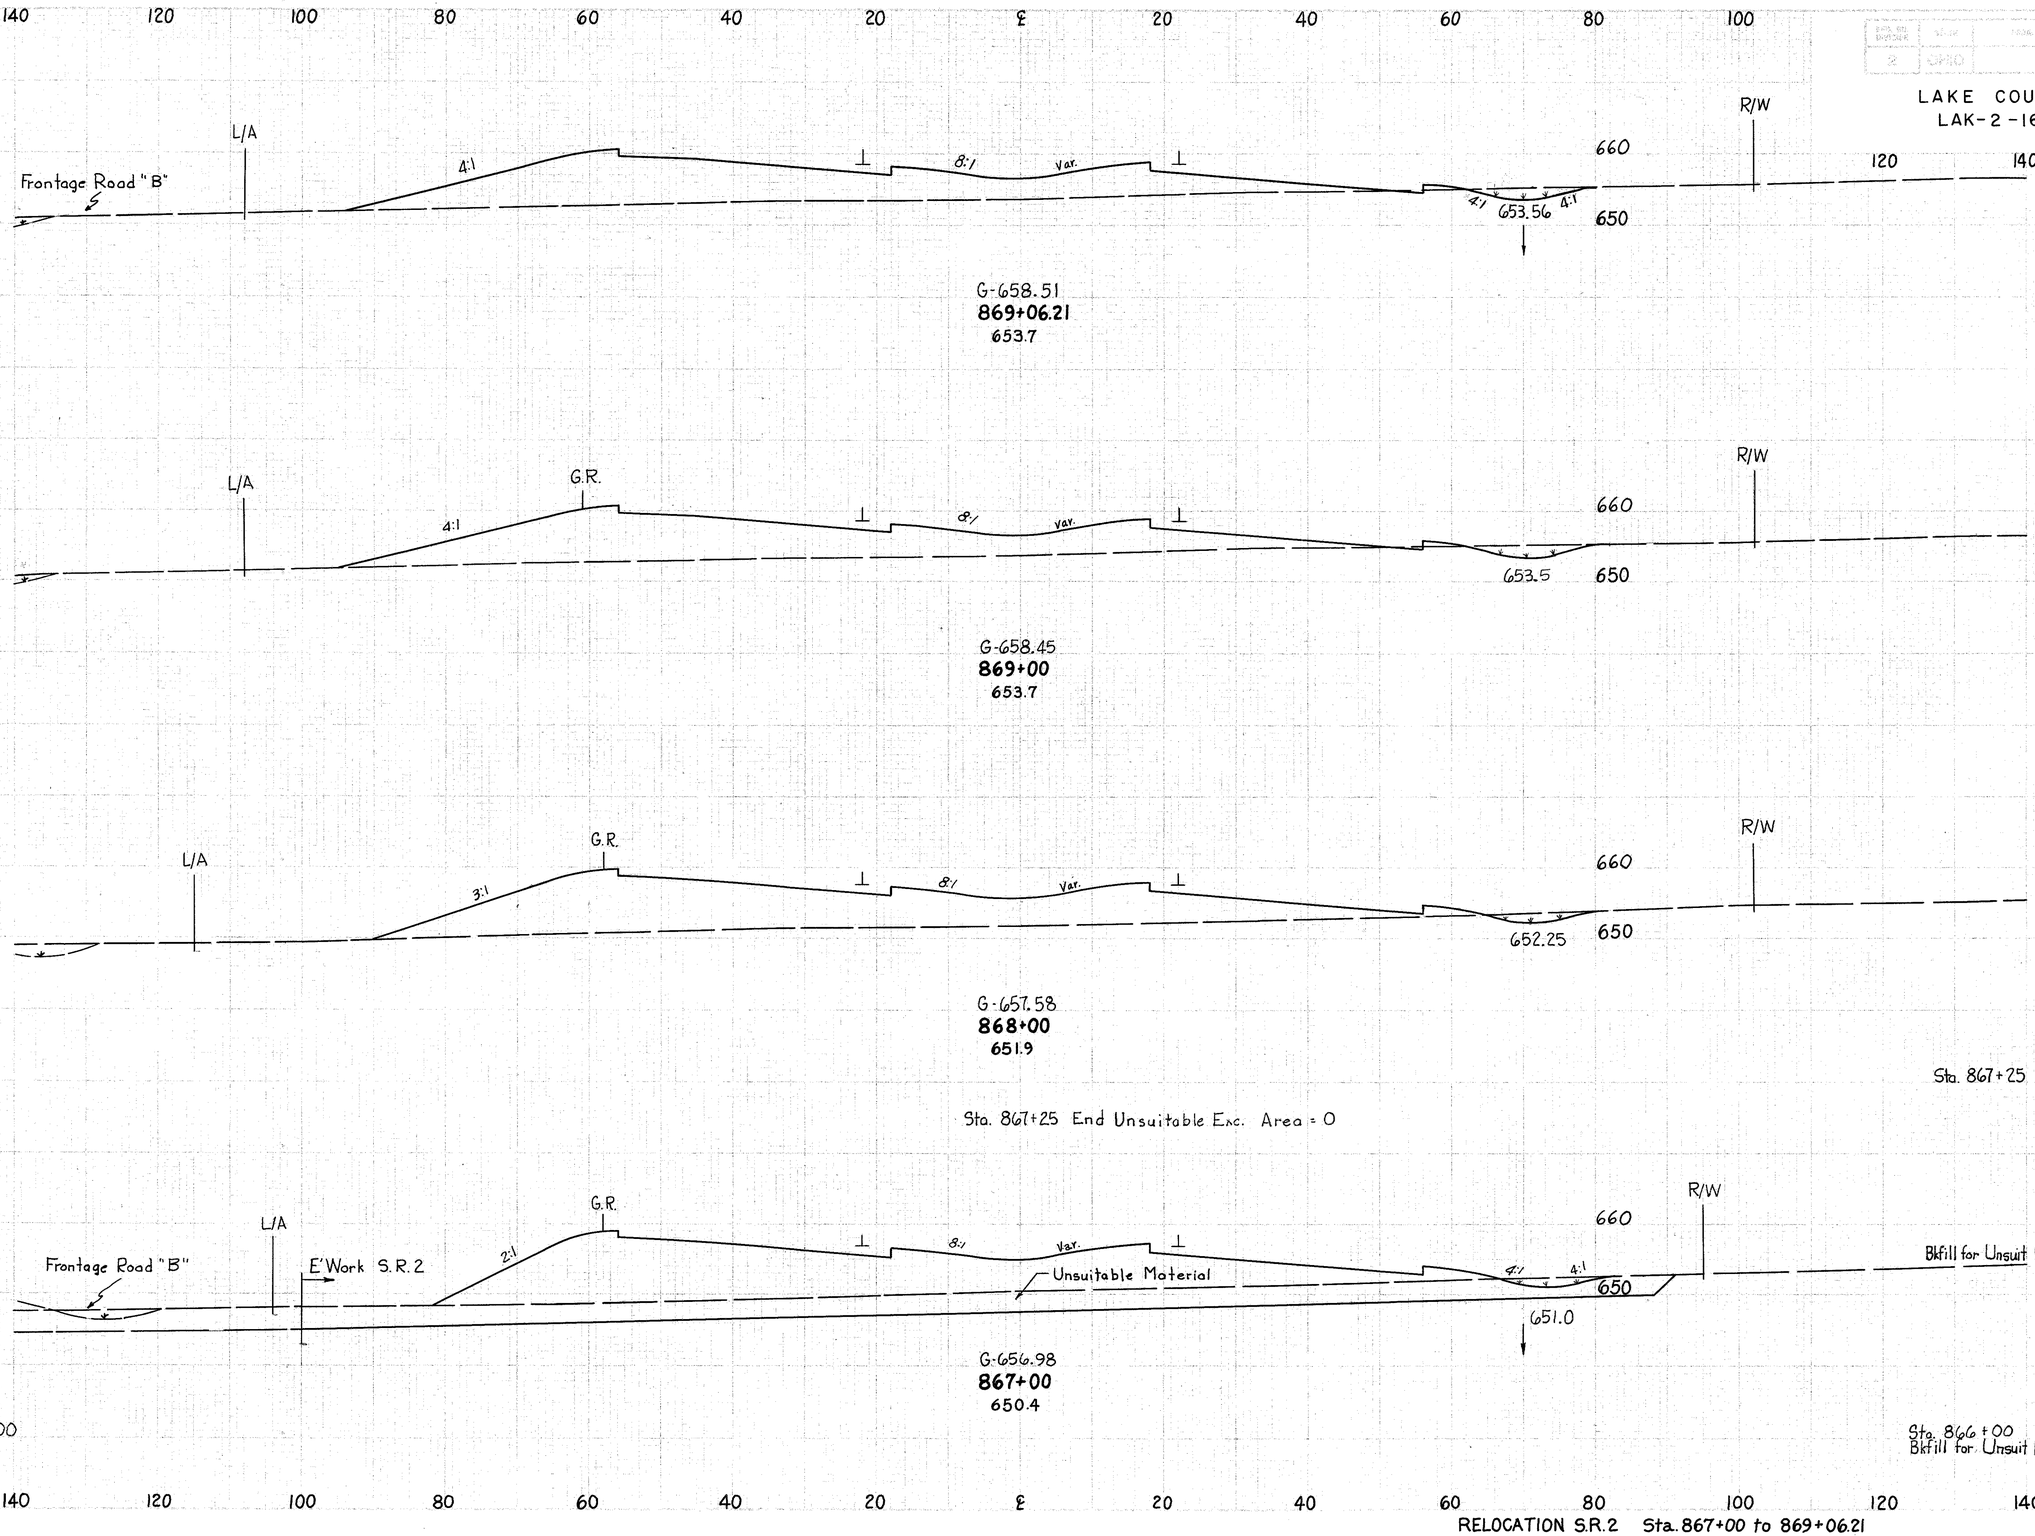

END AREA		VOLUME	
CUT	FILL	CUT	FILL
19	566		
		5	132
22	584		
		65	2365
13	693		
		33	2014
11	757		
		269	969
569 + 778	558		
	1336		
		2094	5067
562 + 853	547		
	1400		

Sta. 867+25
Sta. 866+00 Bkfill for Unsuit Mtl.

104
313

LAKE COUNTY
LAK-2-16.49

RELOCATION S.R.2 Sta. 867+00 to 869+06.21