SEEDING	
END WIDTH	SQ YDS.
44	
	236
41	
	233
43	
	250
47	
	217
31	
	192
38	

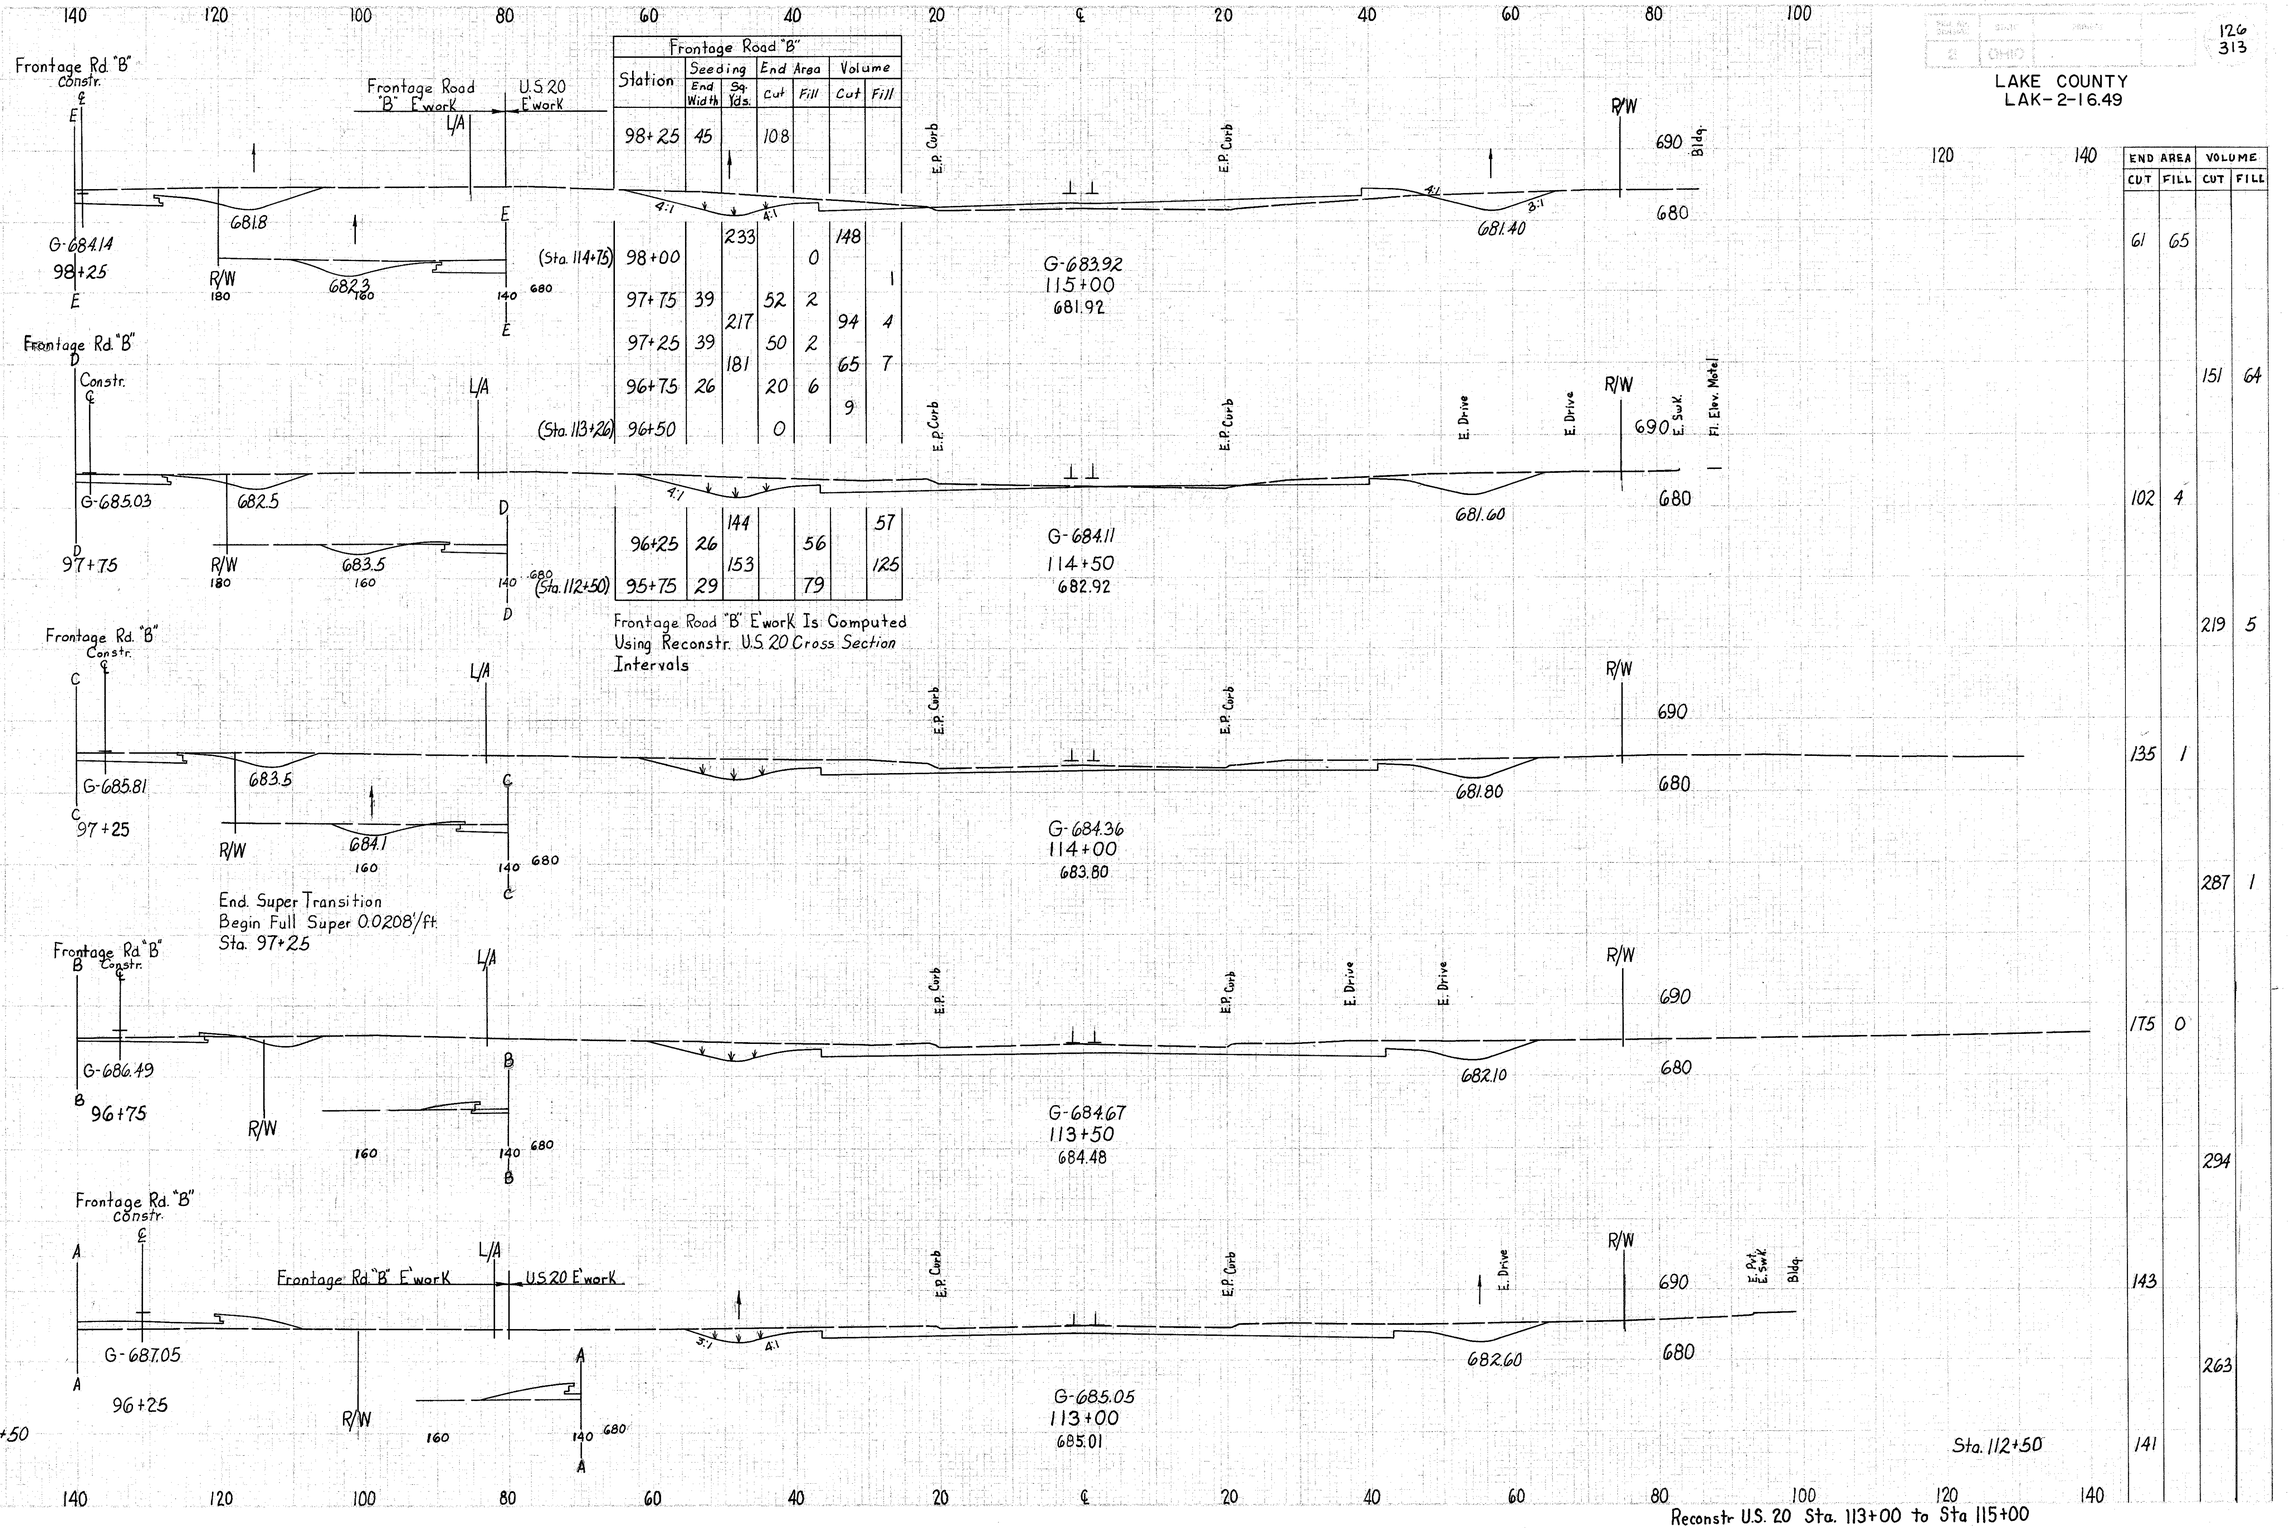

Frontage Road "B"

Station	Seeding End Width	Seeding Sq. Yds.	End Area Cut	End Area Fill	Volume Cut	Volume Fill
98+25	45		108			
		233			148	
(Sta. 114+75) 98+00				0		1
97+75	39		52	2		
		217			94	4
97+25	39		50	2		
		181			65	7
96+75	26		20	6		
					9	
(Sta. 113+26) 96+50			0			
		144			56	57
96+25	26					
		153			79	125
95+75	29					
(Sta. 112+50)						

Frontage Road "B" E'work Is Computed Using Reconstr. U.S. 20 Cross Section Intervals

END AREA CUT	END AREA FILL	VOLUME CUT	VOLUME FILL
61	65		
		151	64
102	4		
		219	5
135	1		
		287	1
175	0		
		294	
143			
		263	
141			

126
313

LAKE COUNTY
LAK-2-16.49

Reconstr U.S. 20 Sta. 113+00 to Sta 115+00