SEEDING	
END WIDTH	SQ. YDS.

140 120 100 80 60 40 20 ℄ 20 40 60 80 100

180
313

LAKE COUNTY
LAK-2-16.49

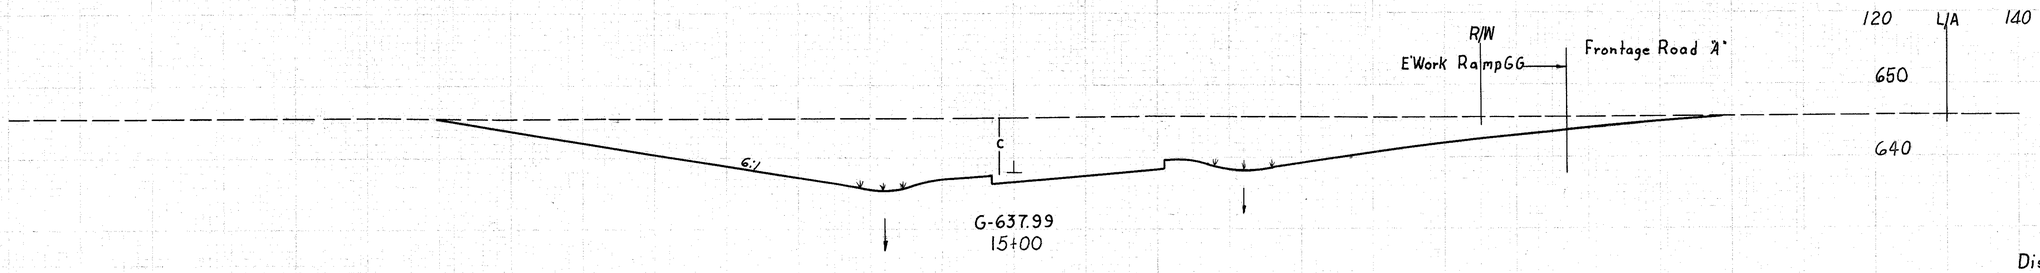

Distance 52'

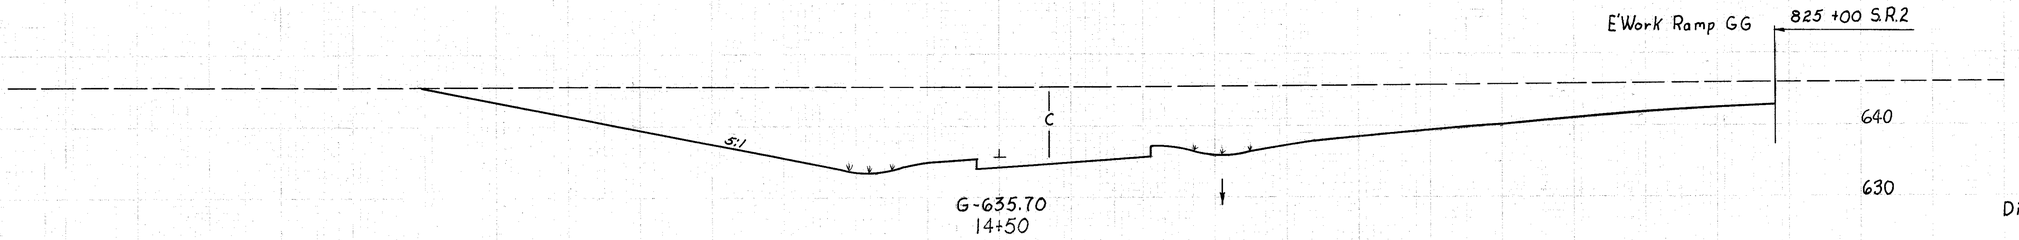

Distance 53'

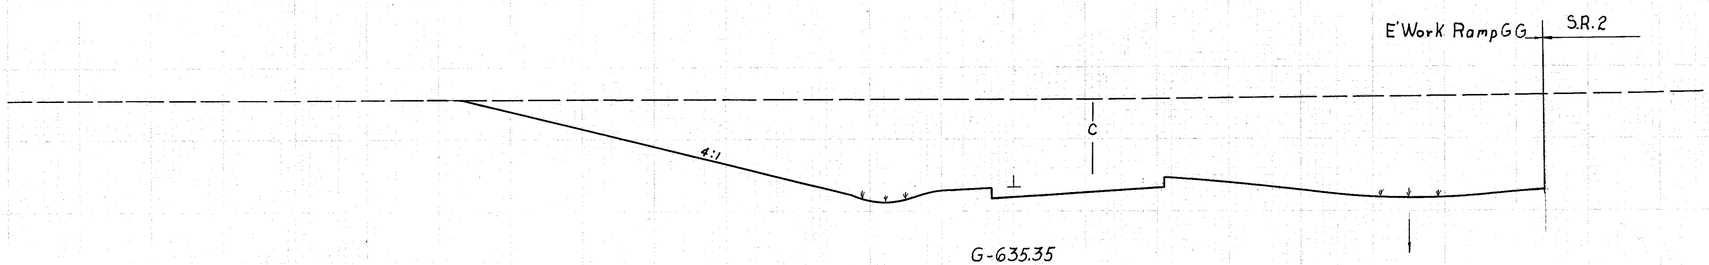

Distance 53'

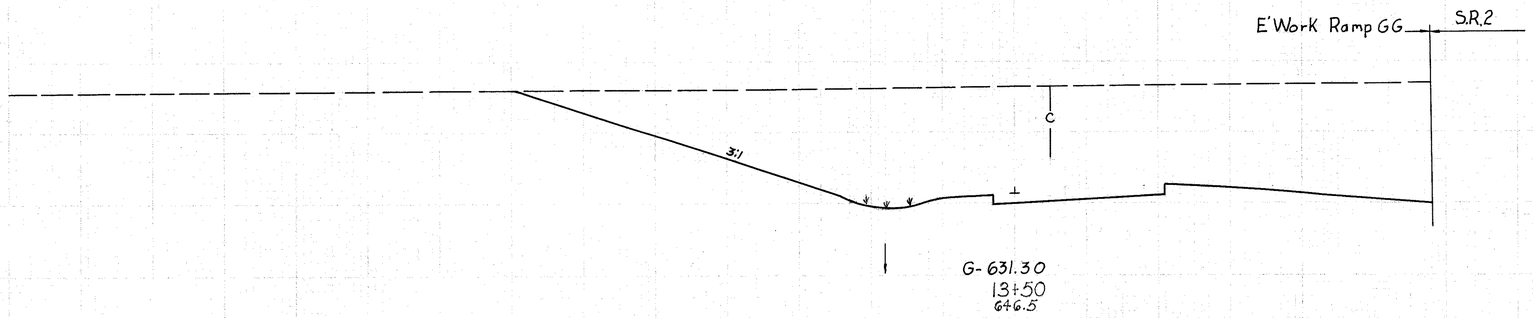

Distance 51'

Sta. 12+00 to Sta. 20+00 E.W. determined by using center of mass, and scaled distance between centers, see sheet 183.

Sta. 13+00

END AREA		VOLUME	
CUT	FILL	CUT	FILL
930			
		2177	
1331			
		2906	
1630			
		3195	
1625			
		3228	
1793			

140 120 100 80 60 40 20 ℄ 20 40 60 80 100 120 140

RAMP G G Sta. 13+50 to Sta. 15+00