MICROFILMED
MAR 3 0 1984

FED. RD. DIVISION	STATE	PROJECT	
2	OHIO		

273
313

LAKE COUNTY
LAK-2-16.49

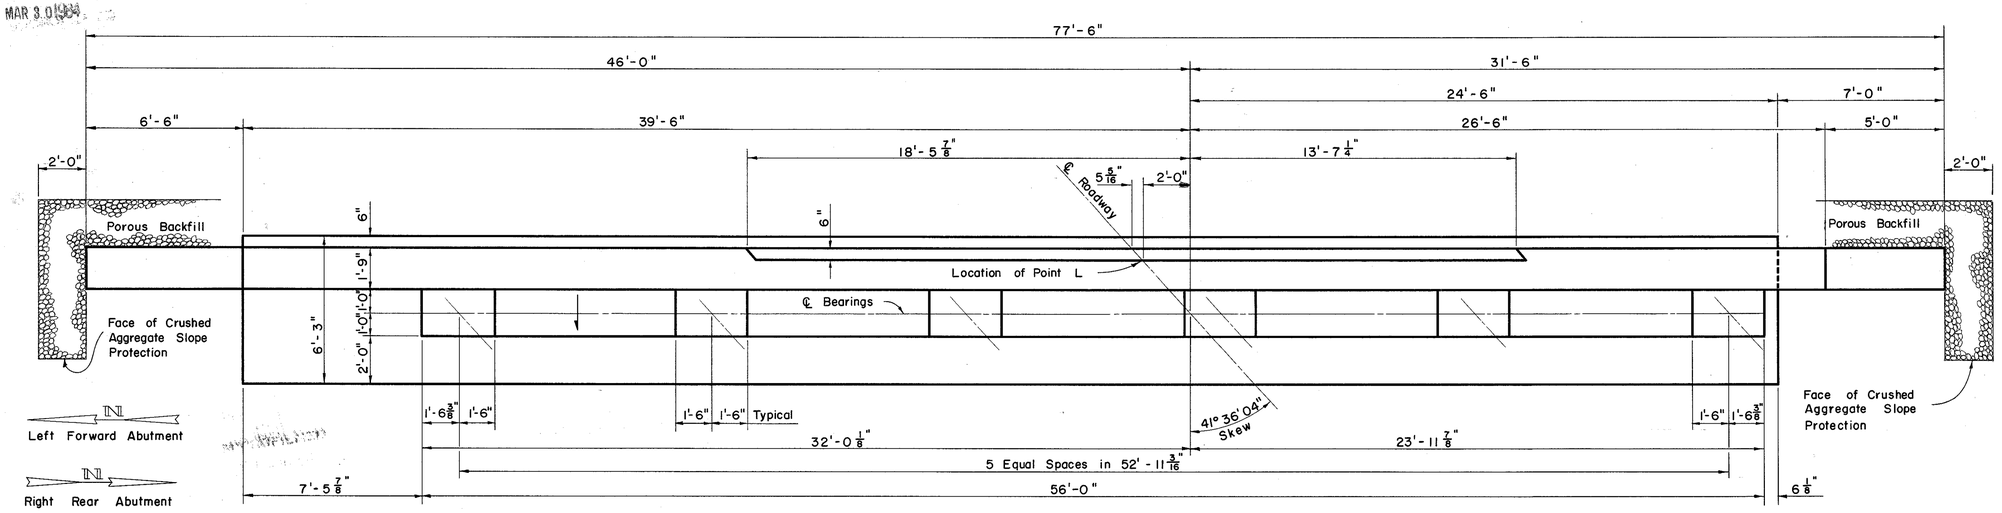

PLAN

ABUTMENT	ELEVATIONS											
	A	B	C	D	E	F	G	H	J	K	L	M
Right Rear	657.15	664.38	664.51	664.64	664.74	664.61	664.49	665.75	668.28	665.86	668.61	668.17
Left Forward	656.50	663.90	664.06	664.21	664.34	664.24	664.14	665.24	667.94	665.52	668.20	667.66

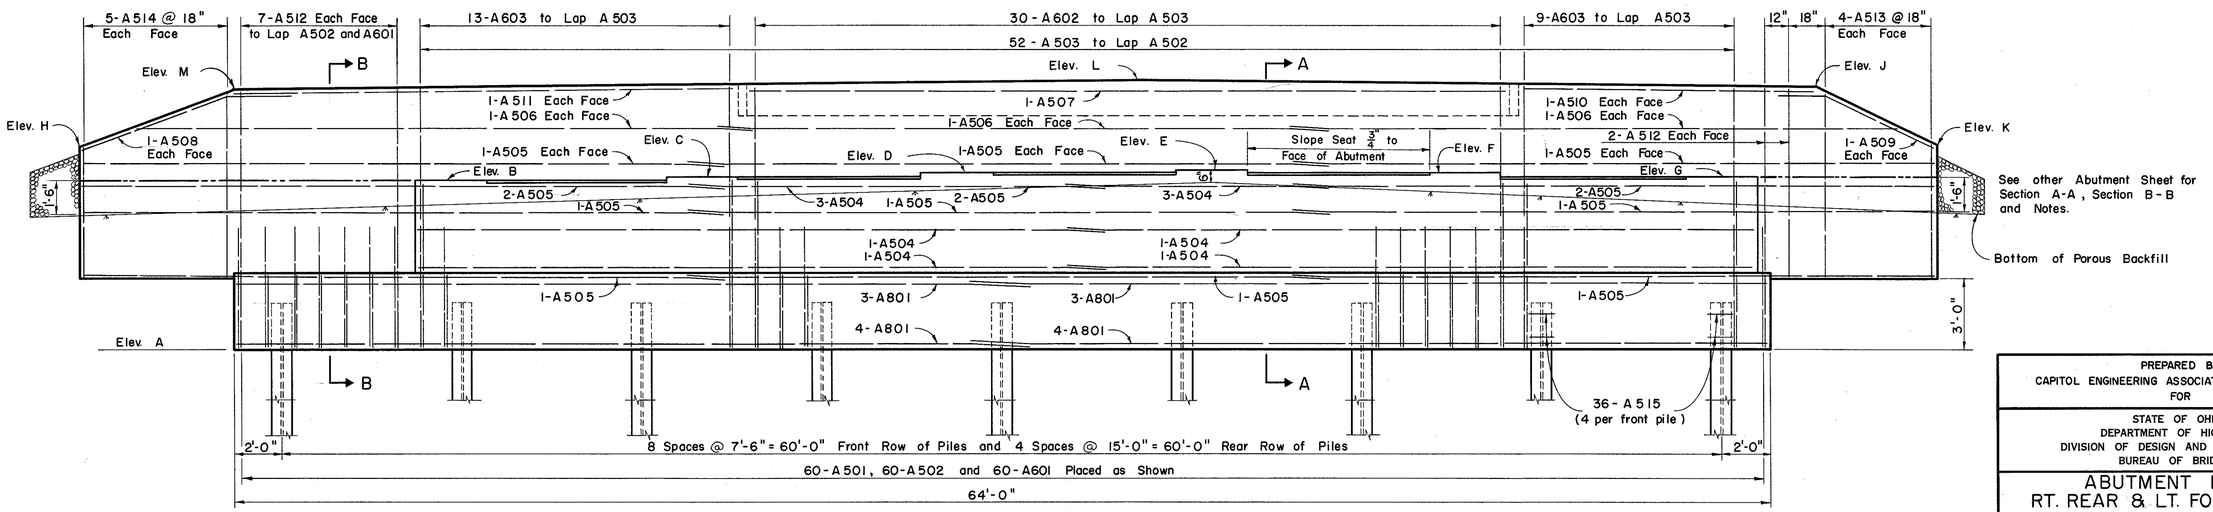

ELEVATION

PREPARED BY
CAPITOL ENGINEERING ASSOCIATES, DILLSBURG, PA.
FOR

STATE OF OHIO
DEPARTMENT OF HIGHWAYS
DIVISION OF DESIGN AND CONSTRUCTION
BUREAU OF BRIDGES

ABUTMENT DETAILS
RT. REAR & LT. FORWARD ABUTS

BRIDGE NO. LAK-2-1801 L & R
RELOC. S.R. 2 OVER BACON ROAD
LAKE COUNTY
Sta. 851 + 05.12
Sta. 852 + 66.14

DESIGNED	DRAWN	TRACED	CHECKED	REVIEWED DATE	REVISED
M.C.P. L.L.D.	M.J.F.	J.S.	L.L.D. M.J.F.	G.S.W. M.C.P.	