| SEEDING END WIDTH | SEEDING SQ. YDS. | END AREA CUT | END AREA FILL | VOLUME CUT | VOLUME FILL |
|---|---|---|---|---|---|
| | 466 | | | | |
| 82 | | 320 | 1 | | |
| | 447 | | | 556 | 2 |
| 78 | | 281 | 1 | | |
| | 429 | | | 533 | 2 |
| 76 | | 295 | 1 | | |
| | 402 | | | 538 | 2 |
| 69 | | 286 | 1 | | |
| | | | | 535 | 1 |
| 1744 | | | | 2162 | 7 |

CALCULATED DES
CHECKED PSB

# CROSS SECTIONS
## STA. 326+50 TO STA. 328+00

LAK-2-3.32

331
1679

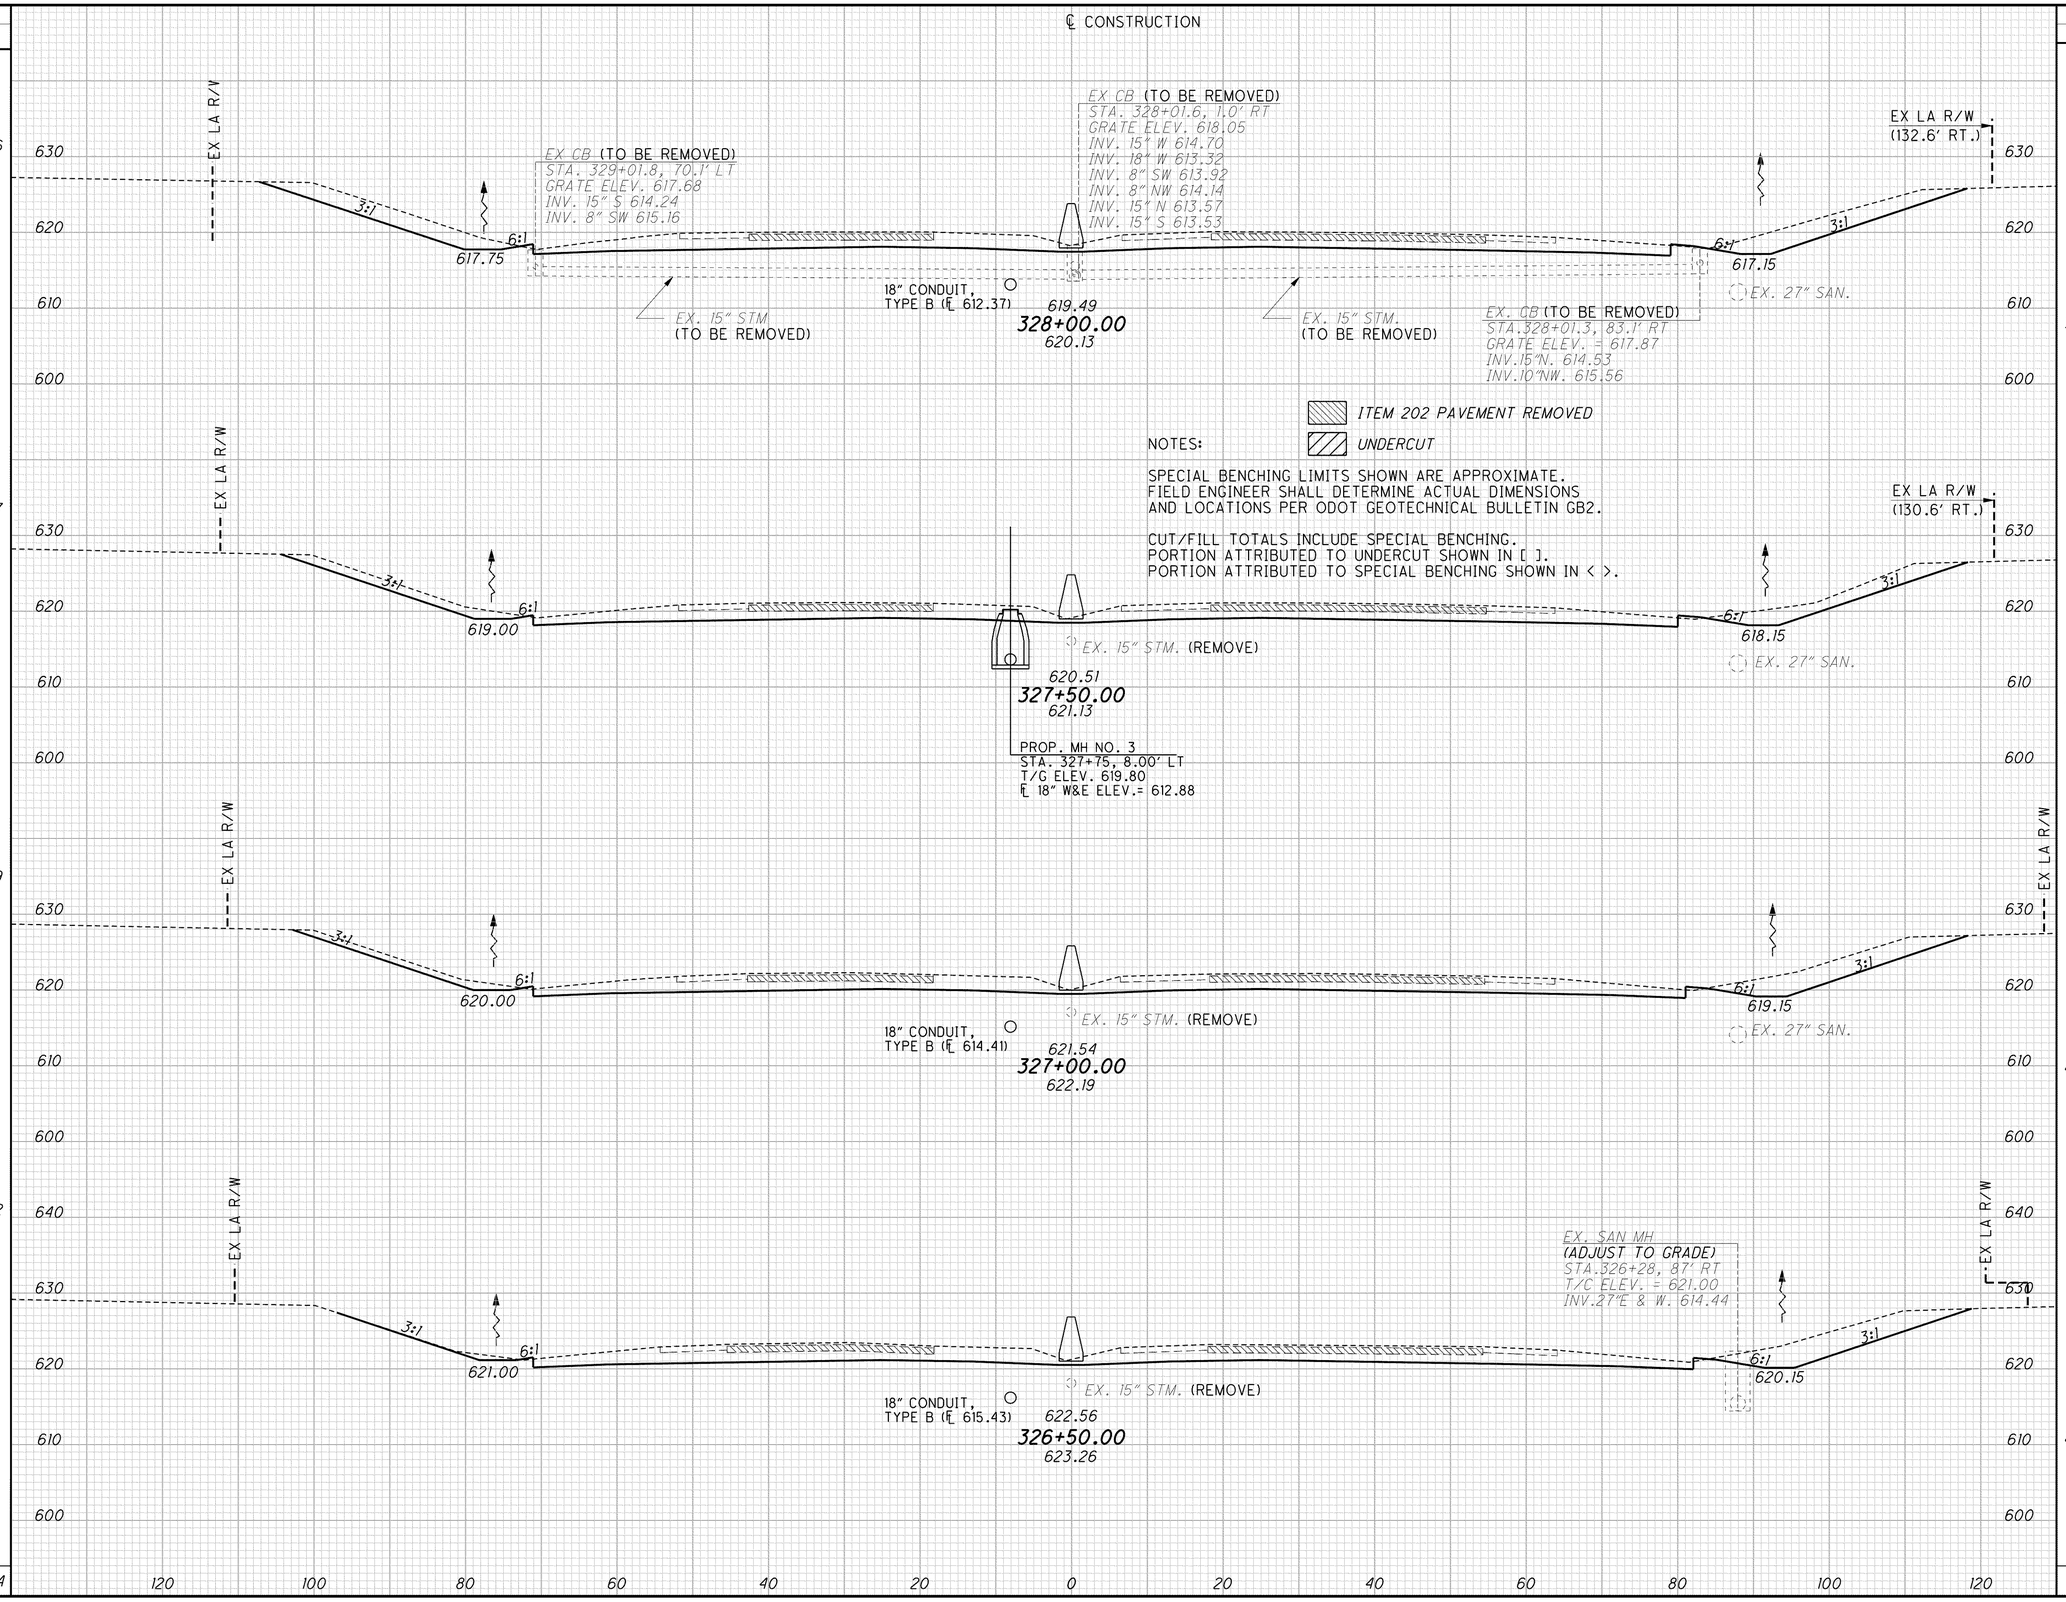


g:\project\lak\13486\roadway\sheets\13486xs001.dgn 6/26/2008 11:37:05 AM jmaderia