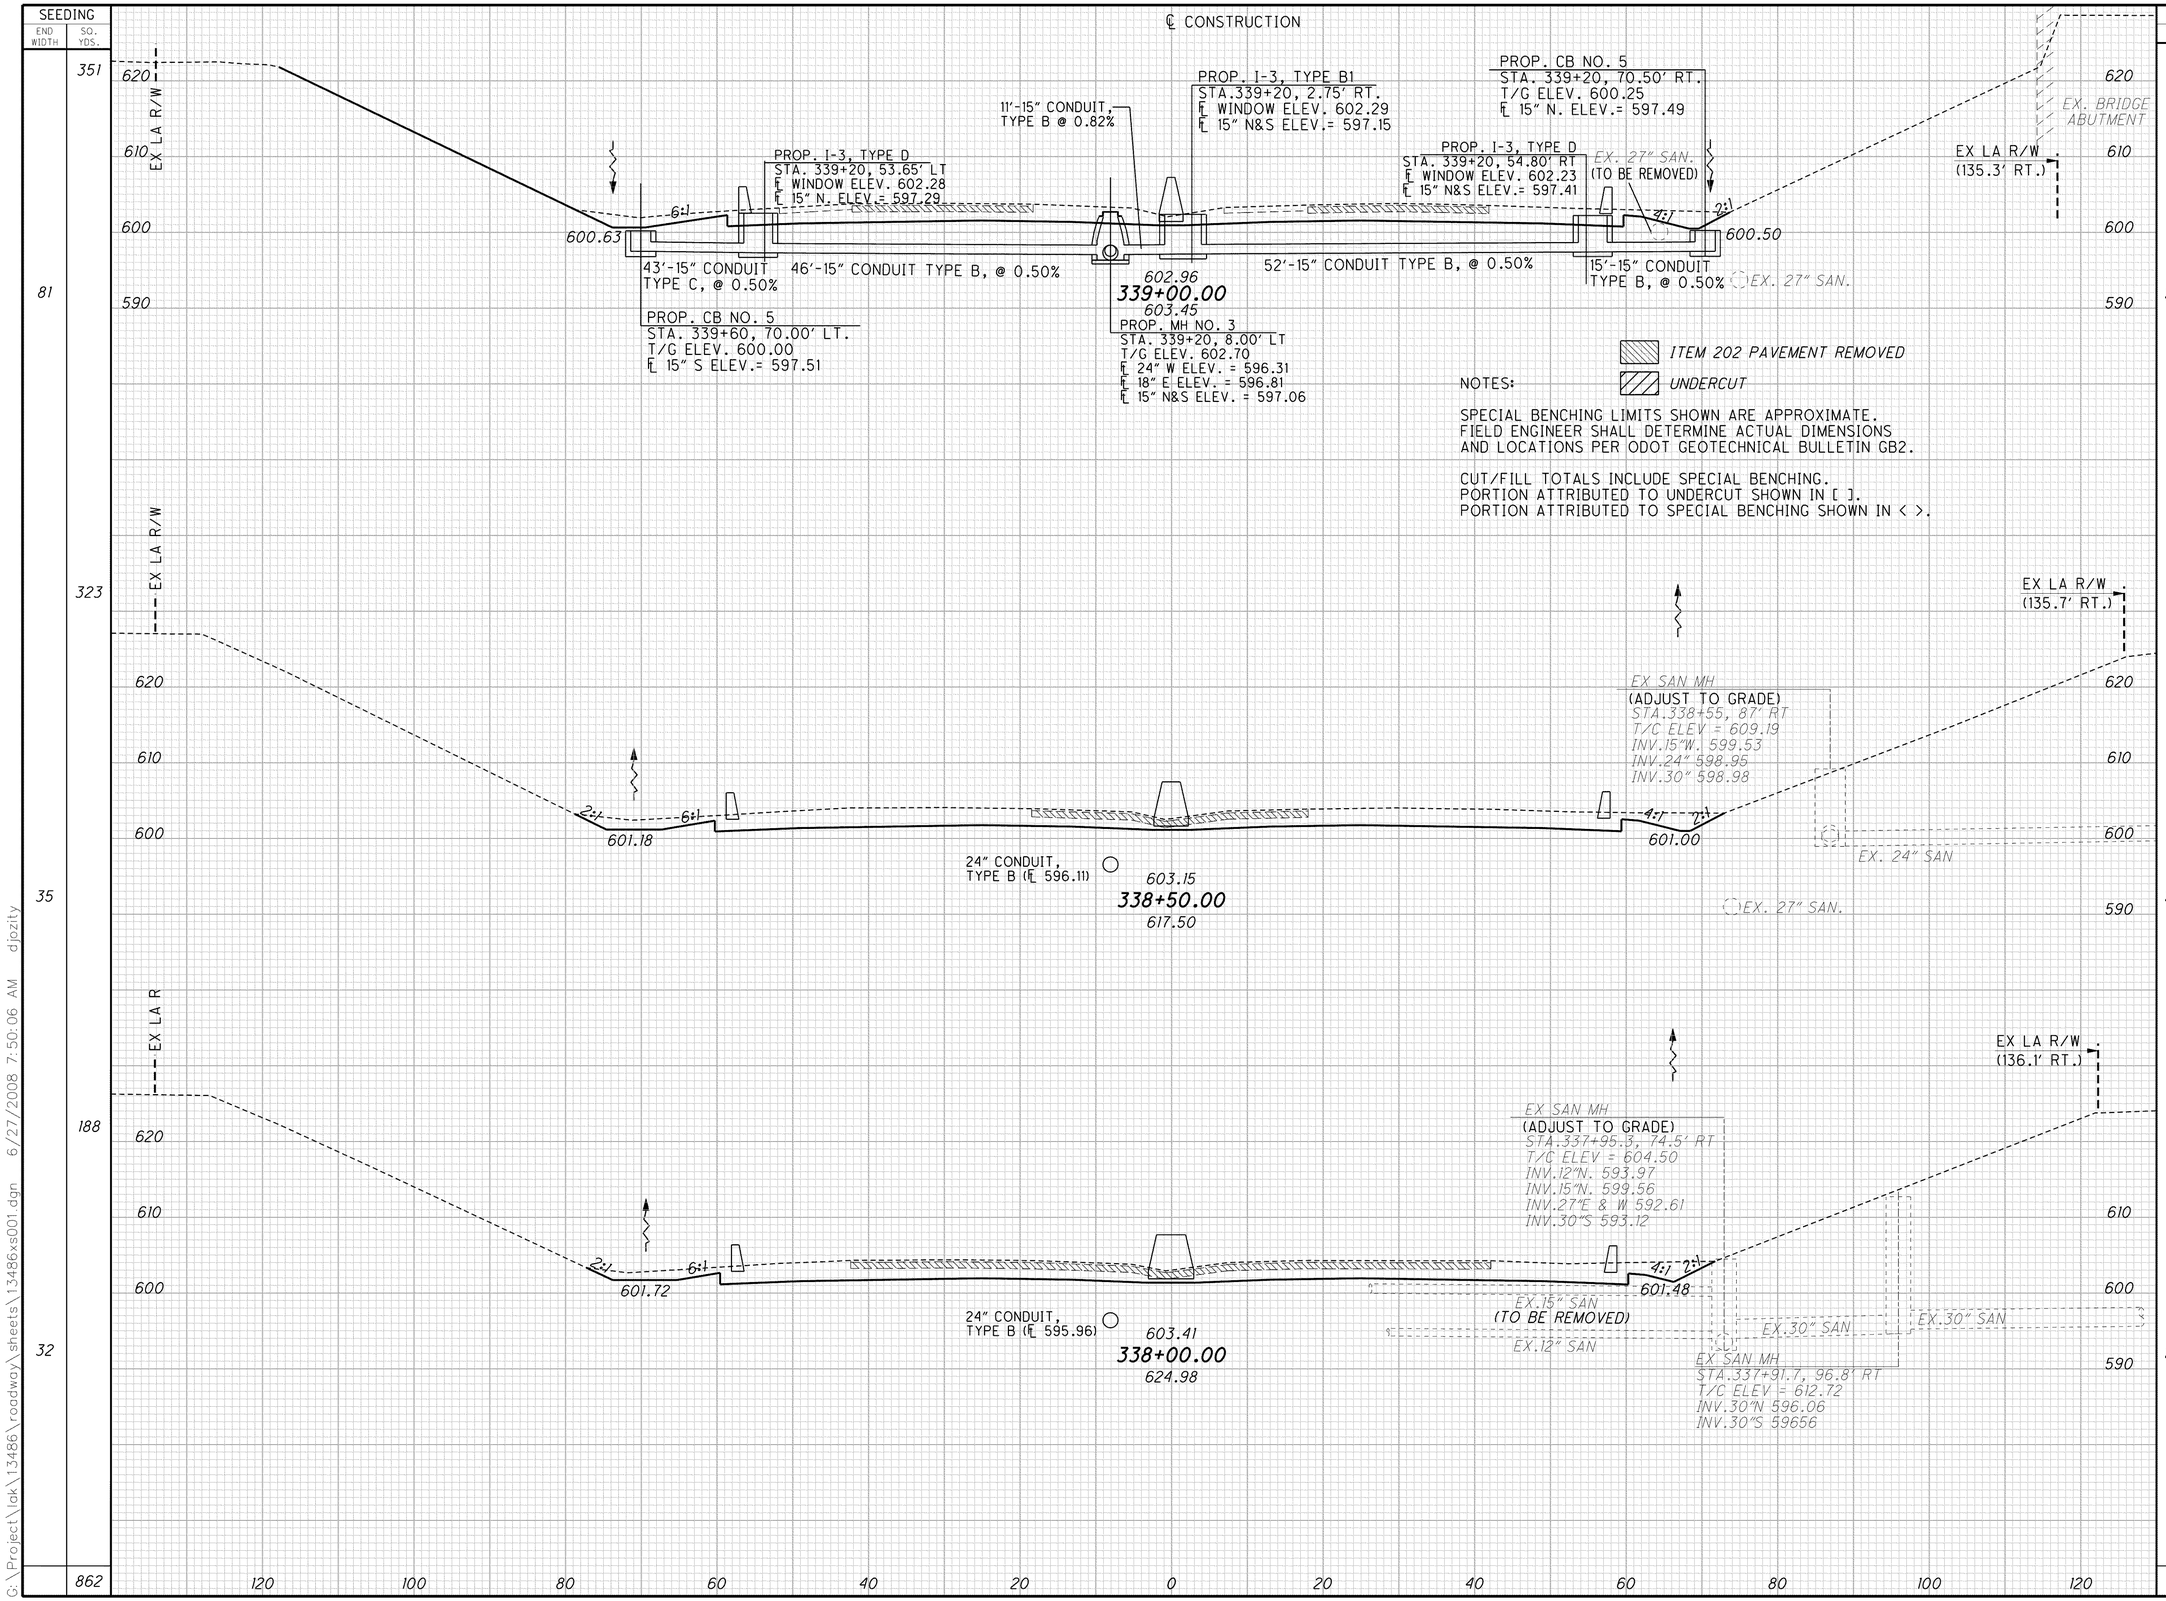

SEEDING END WIDTH	SEEDING SQ. YDS.	END AREA CUT	END AREA FILL	VOLUME CUT	VOLUME FILL
	351				
81		229			
	323			464	
35		272			
	188			469	
32		234			
				495	
862				1428	

CALCULATED DES
CHECKED PSB

CROSS SECTIONS
STA. 338+00 TO STA. 339+00

LAK-2-3.32

338/1679

G:\Project\lak\13486\roadway\sheets\13486xs001.dgn 6/27/2008 7:50:06 AM djozity