SEEDING	
END WIDTH	SQ. YDS.
	227
41	
	227

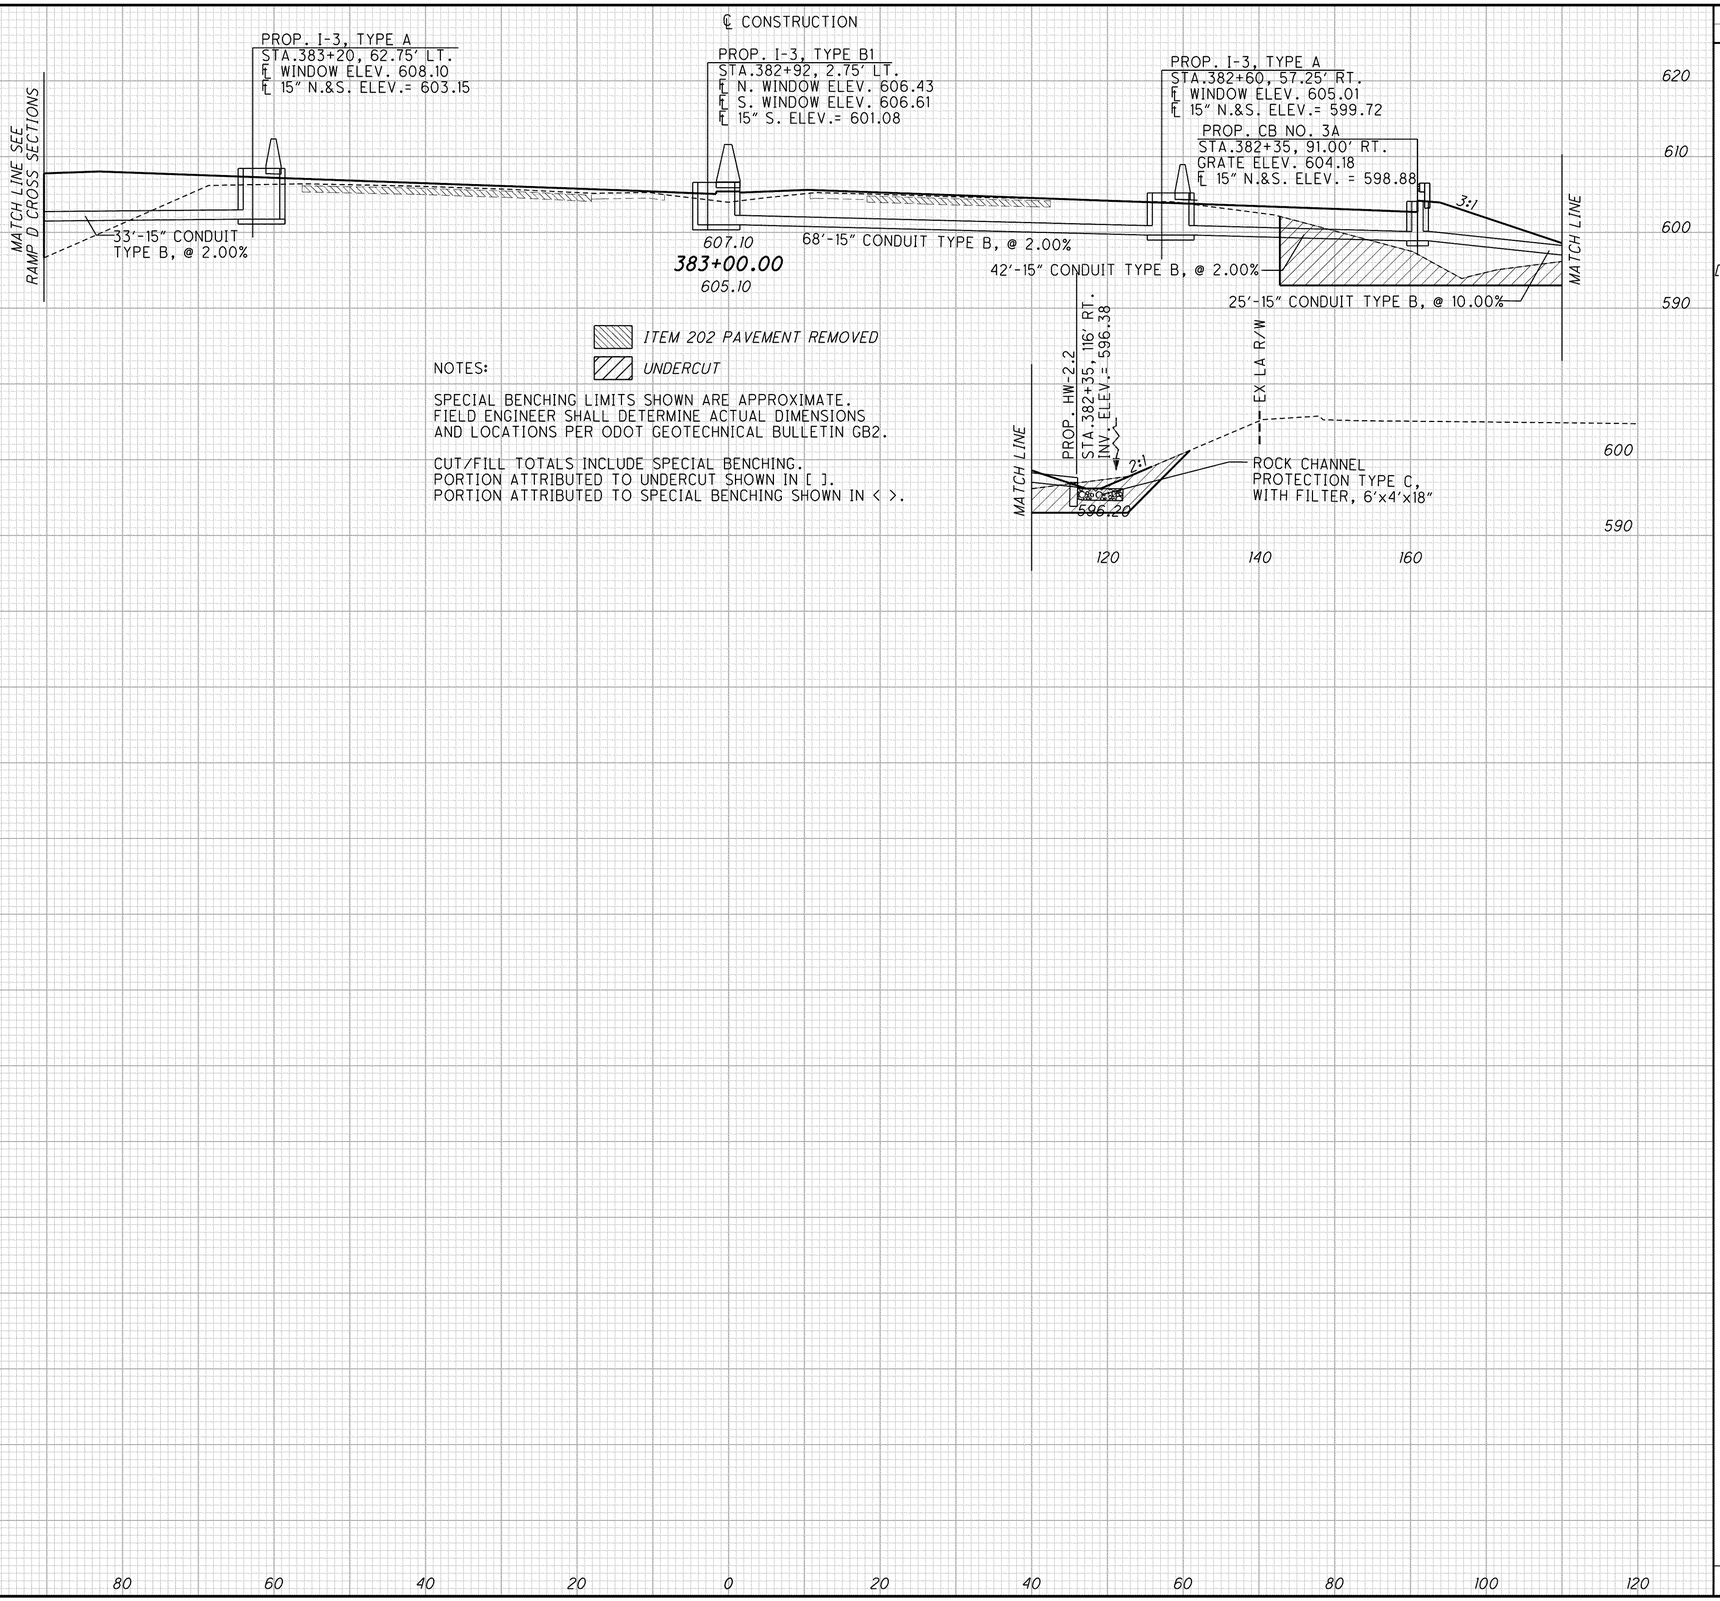

END AREA		VOLUME	
CUT	FILL	CUT	FILL
1 [236]	466		
		16 [117]	557
		16	557

CALCULATED DES
CHECKED PSB

CROSS SECTIONS
STA. 380+18.55 TO STA. 383+00

LAK-2-3.32

366
1679

g:\project\lak\13486\roadway\sheets\13486xs001.dgn 6/26/2008 4:07:11 PM dlozity