SEEDING END WIDTH	SEEDING SQ. YDS.	END AREA CUT	END AREA FILL	VOLUME CUT	VOLUME FILL
	185			101 <64>	183 <64>
79		114 <70>	241 <70>		
	92			48 <31>	79 <31>
80		132 <90>	169 <90>		
	124			51 <26>	51 <26>
63		45 <0>	7 <0>		
	401			<121> 79	<121> 192

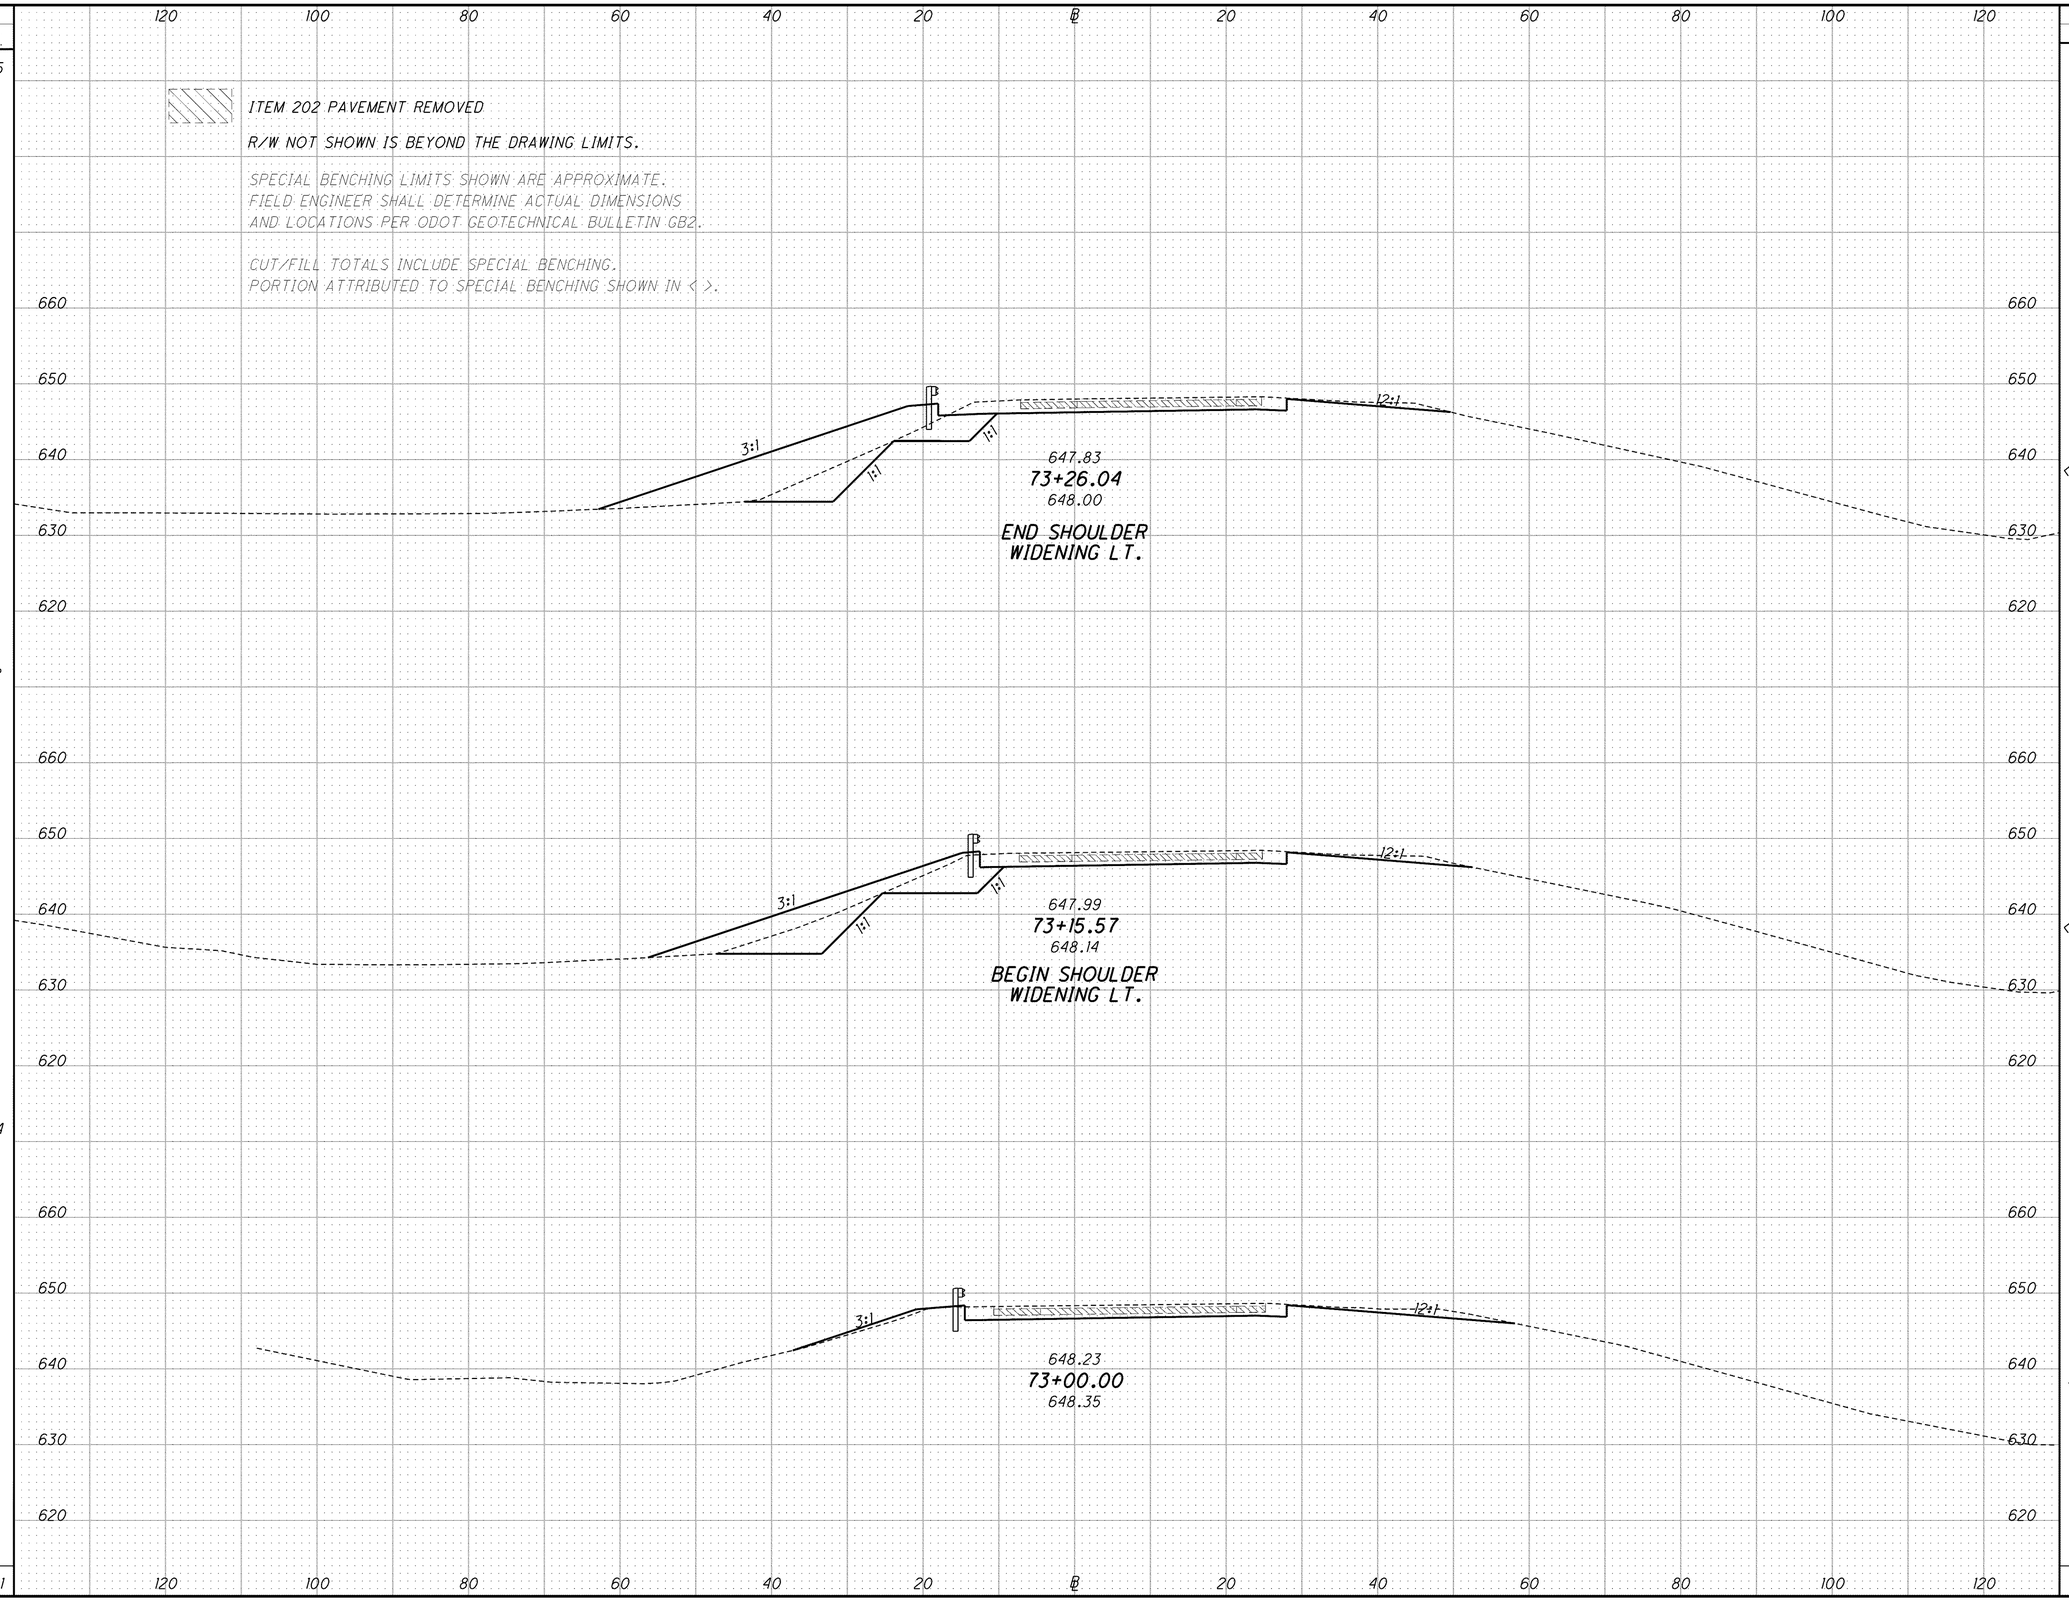

CALCULATED CML
CHECKED MVJ

CROSS SECTIONS - S.R. 91 RAMP A
STA. 73+00.00 TO STA. 73+26.04

LAK-2-3.32

453
1679