SEEDING		END AREA		VOLUME	
END WIDTH	SQ. YDS.	CUT	FILL	CUT	FILL
	489				
76		136	157		
				156	339
	378				
59		32	209		
				49	400
	294				
46		21	223		
				47	378
	1161			252	1117

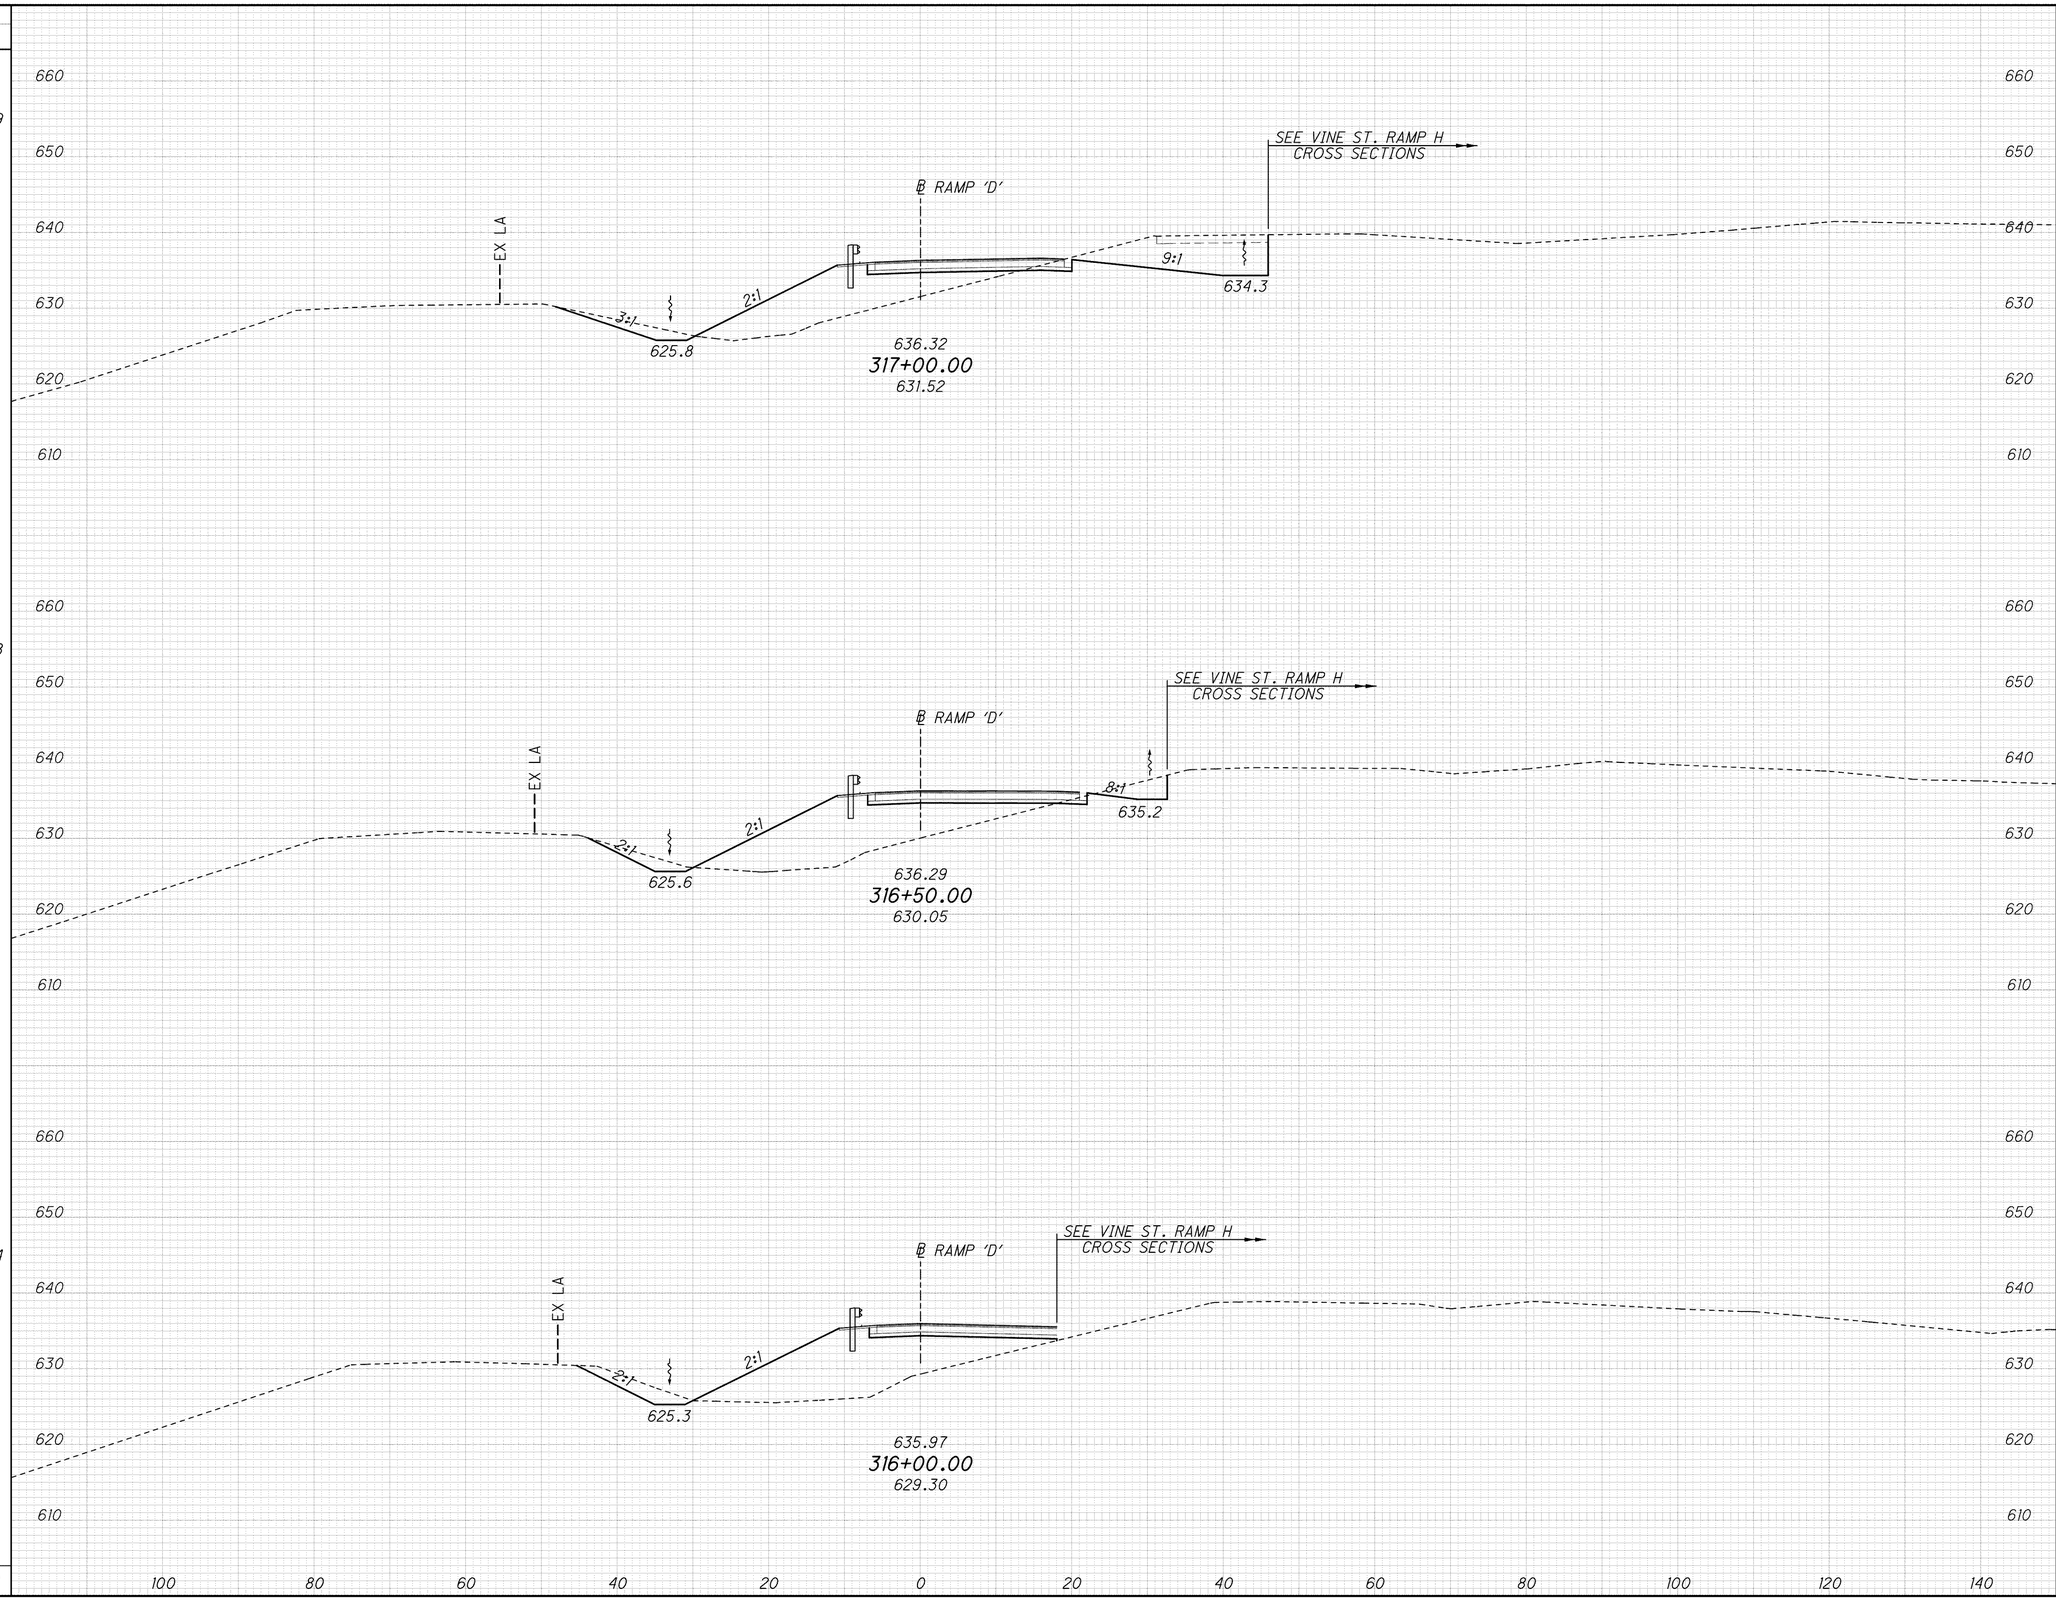

CALCULATED EMF
CHECKED ABS

CROSS SECTIONS - S.R. 640 RAMP D
STA. 316+00.00 TO STA. 317+00.00

LAK-2-3.32

496
1679

J:\LAK\13486\roadway\sheets\13486XS_640D.dgn 03-JUL-2008 1:36PM jimh