SEEDING			END AREA		VOLUME		
END WIDTH	SQ. YDS.		CUT	FILL	CUT	FILL	
		℄ RAMP F					
72		STA. 93+18.95 = STA. 207+14.33 RAMP B/F = STA. 90+80.09 RAMP B	9	197			
	156				6	139	
76			9	200			
					15	436	
156	SHEET TOTAL				21	575	
4334	ROAD TOTAL				51	3289	

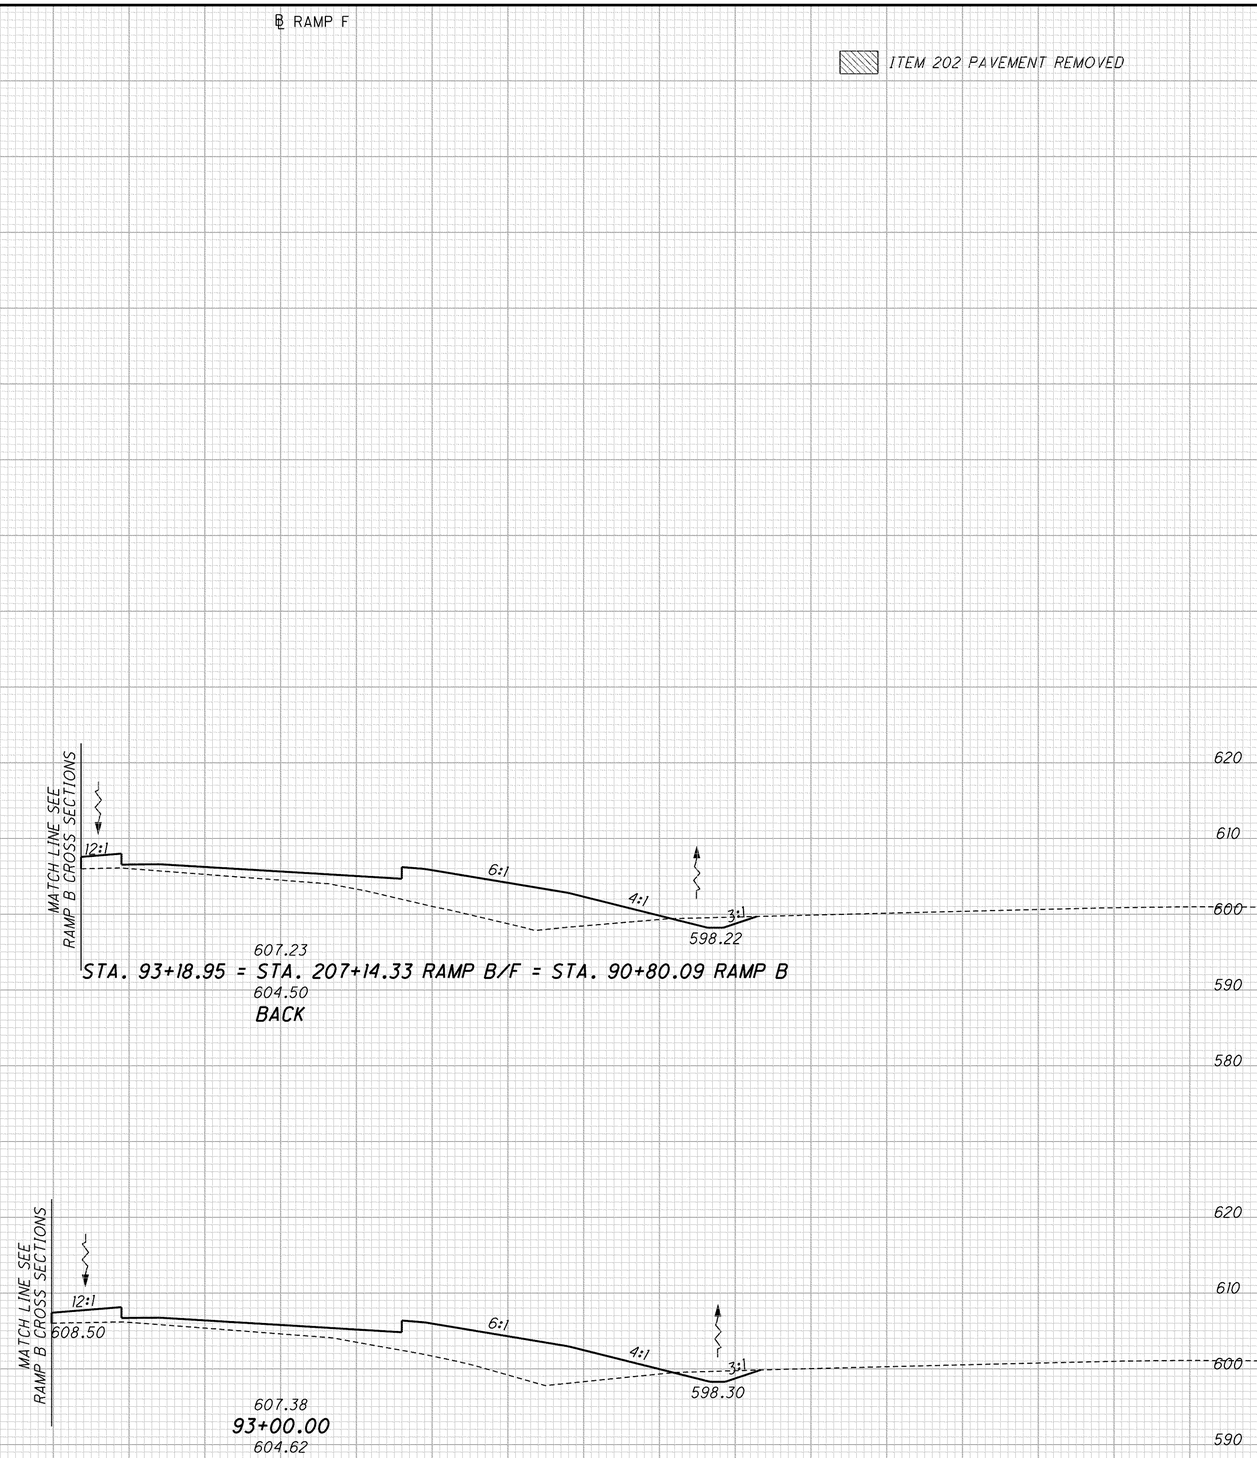

CALCULATED TMA
CHECKED DES

CROSS SECTION - RAMP F
STA. 93+00 TO STA. 93+18.95

LAK-2-3.32

555
1679

g:\project\lak\13486\roadway\sheets\13486XS_LNF.dgn 7/11/2008 7:54:57 AM dshaner