SEEDING END WIDTH	SEEDING SQ. YDS.
	83
14	
	64
9	
	25
0	
	344

END AREA CUT	END AREA FILL	VOLUME CUT	VOLUME FILL
58	1	120	1
72	0	71	0
		272	5

CALCULATED EMF
CHECKED ABS

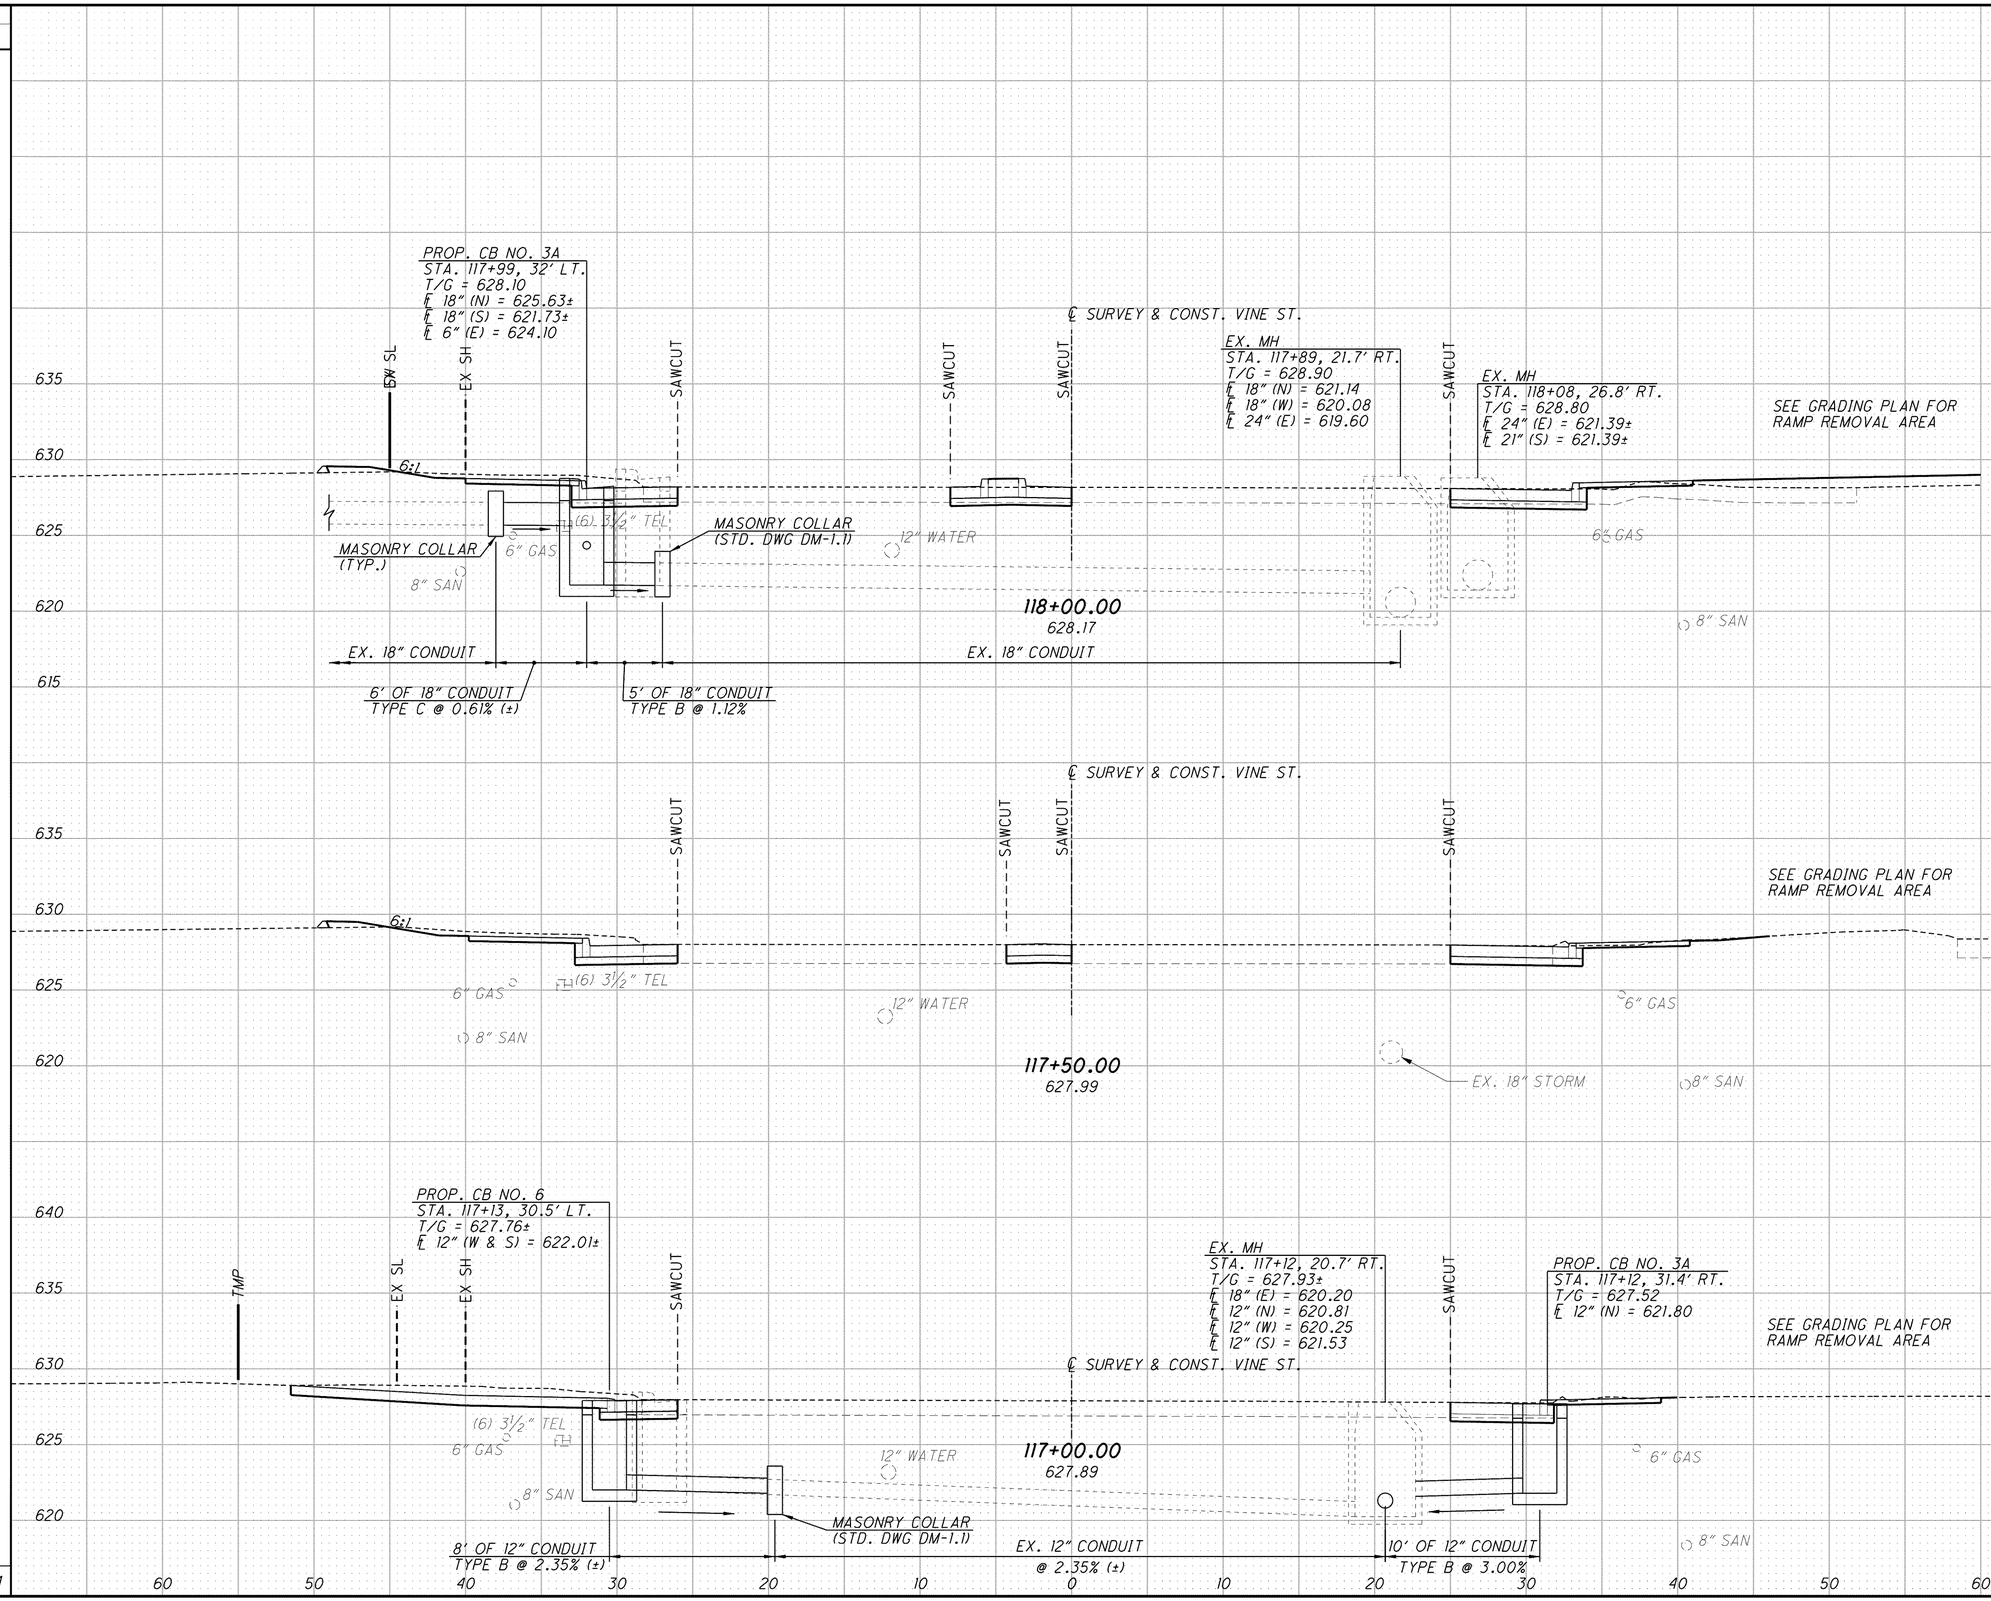

CROSS SECTIONS - SR 640 (VINE ST.)
STA. 117+00.00 TO STA. 118+00.00

LAK-2-3.32

663
1679

G:\Project\lak\13486\roadway\sheets\13486XS_640.dgn 6/24/2008 2:07:40 PM djozity