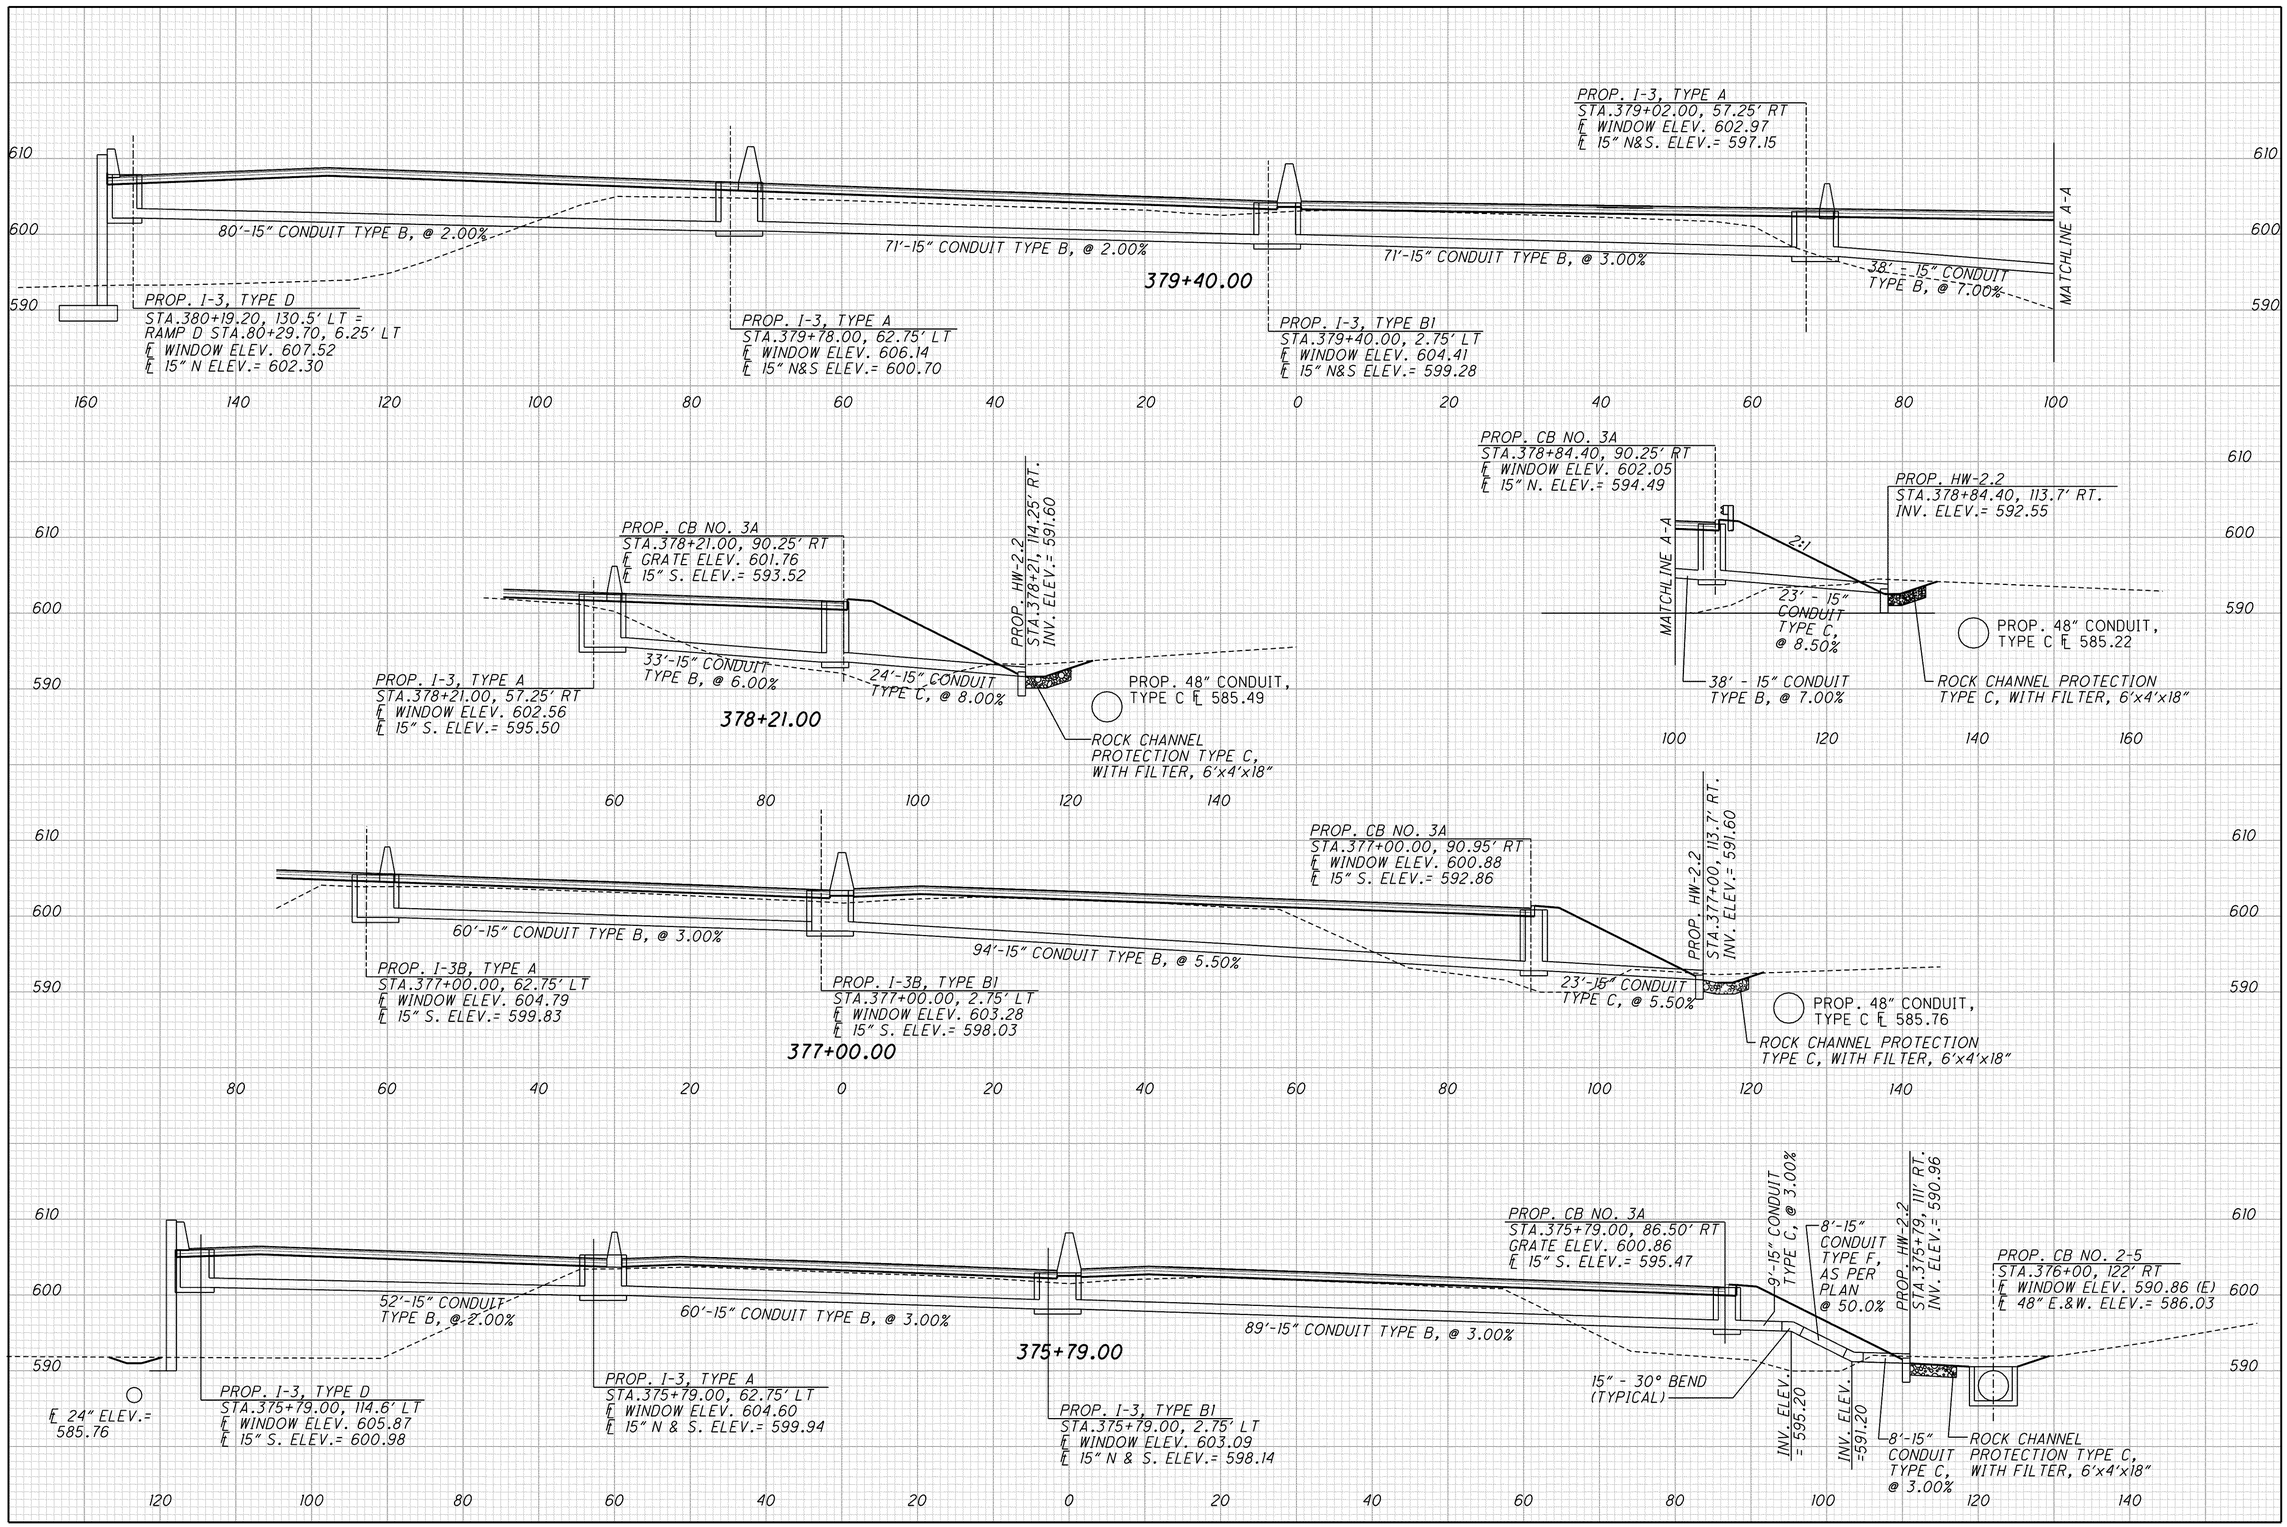

CALCULATED JLM
CHECKED PSB

DRAINAGE DETAILS
STA. 375+79 TO STA. 379+40

LAK-2-3.32

910
1679

G:\Project\lak\13486\drainage\sheets\13486D08.dgn 6/24/2008 1:05:36 PM chanerman