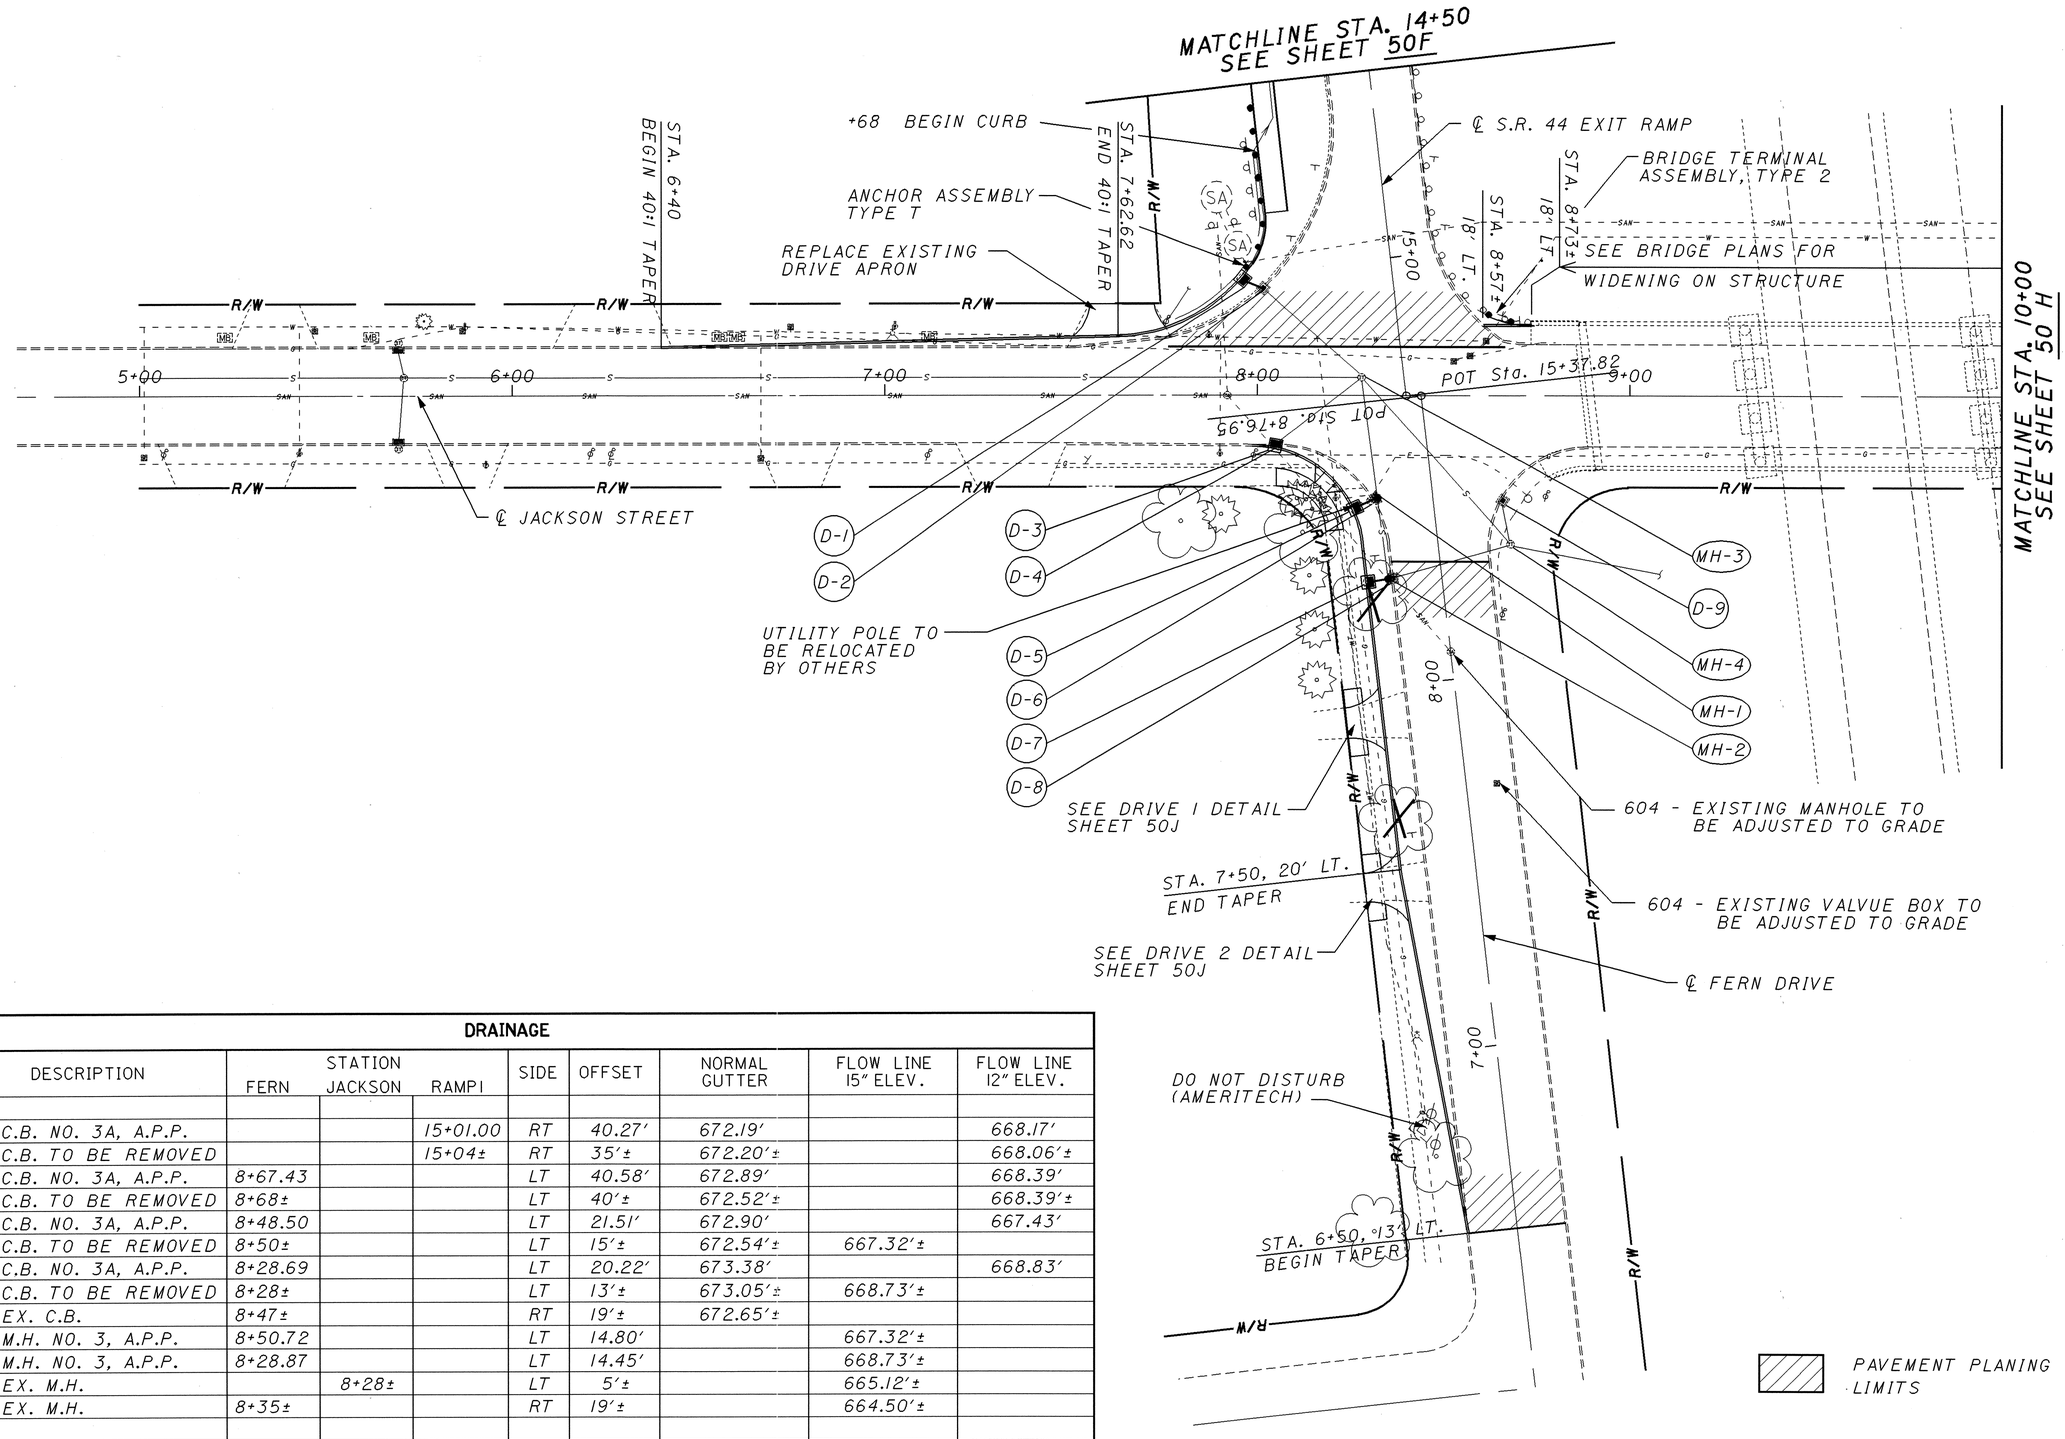


**DRAINAGE**

| REF.-NO. | DESCRIPTION | STATION FERN | STATION JACKSON | STATION RAMP1 | SIDE | OFFSET | NORMAL GUTTER | FLOW LINE 15" ELEV. | FLOW LINE 12" ELEV. |
|---|---|---|---|---|---|---|---|---|---|
| | | | | | | | | | |
| D-1 | C.B. NO. 3A, A.P.P. | | | 15+01.00 | RT | 40.27' | 672.19' | | 668.17' |
| D-2 | C.B. TO BE REMOVED | | | 15+04± | RT | 35'± | 672.20'± | | 668.06'± |
| D-3 | C.B. NO. 3A, A.P.P. | 8+67.43 | | | LT | 40.58' | 672.89' | | 668.39' |
| D-4 | C.B. TO BE REMOVED | 8+68± | | | LT | 40'± | 672.52'± | | 668.39'± |
| D-5 | C.B. NO. 3A, A.P.P. | 8+48.50 | | | LT | 21.51' | 672.90' | | 667.43' |
| D-6 | C.B. TO BE REMOVED | 8+50± | | | LT | 15'± | 672.54'± | 667.32'± | |
| D-7 | C.B. NO. 3A, A.P.P. | 8+28.69 | | | LT | 20.22' | 673.38' | | 668.83' |
| D-8 | C.B. TO BE REMOVED | 8+28± | | | LT | 13'± | 673.05'± | 668.73'± | |
| D-9 | EX. C.B. | 8+47± | | | RT | 19'± | 672.65'± | | |
| MH-1 | M.H. NO. 3, A.P.P. | 8+50.72 | | | LT | 14.80' | | 667.32'± | |
| MH-2 | M.H. NO. 3, A.P.P. | 8+28.87 | | | LT | 14.45' | | 668.73'± | |
| MH-3 | EX. M.H. | | 8+28± | | LT | 5'± | | 665.12'± | |
| MH-4 | EX. M.H. | 8+35± | | | RT | 19'± | | 664.50'± | |
| | | | | | | | | | |
| | | | | | | | | | |
| | | | | | | | | | |

HORIZONTAL SCALE IN FEET
0 40
CALCULATED
CHECKED

PLAN VIEW

LAKE COUNTY
LAK-2/44-13.05/4.14

50G
93

I:\PROJECTS\Pid18391\B&NPLANS\213650PA.DGN 14-AUG-2001 2:57PM fkonopka