SEEDING	
END WIDTH	SQ. YDS.
0	
169	
61	
503	
120	
656	
116	

STATE DIV.	STATE	PROJECT	
2	OHIO	F-329(15)	

199
297

LAKE COUNTY
LAK-2-4.42

END AREA		CU. YDS.	
Cut	Fill	Cut	Fill
8	1481		
		11	2908
4	1660		
		10	3106
Sta. 13+50	7	1695	

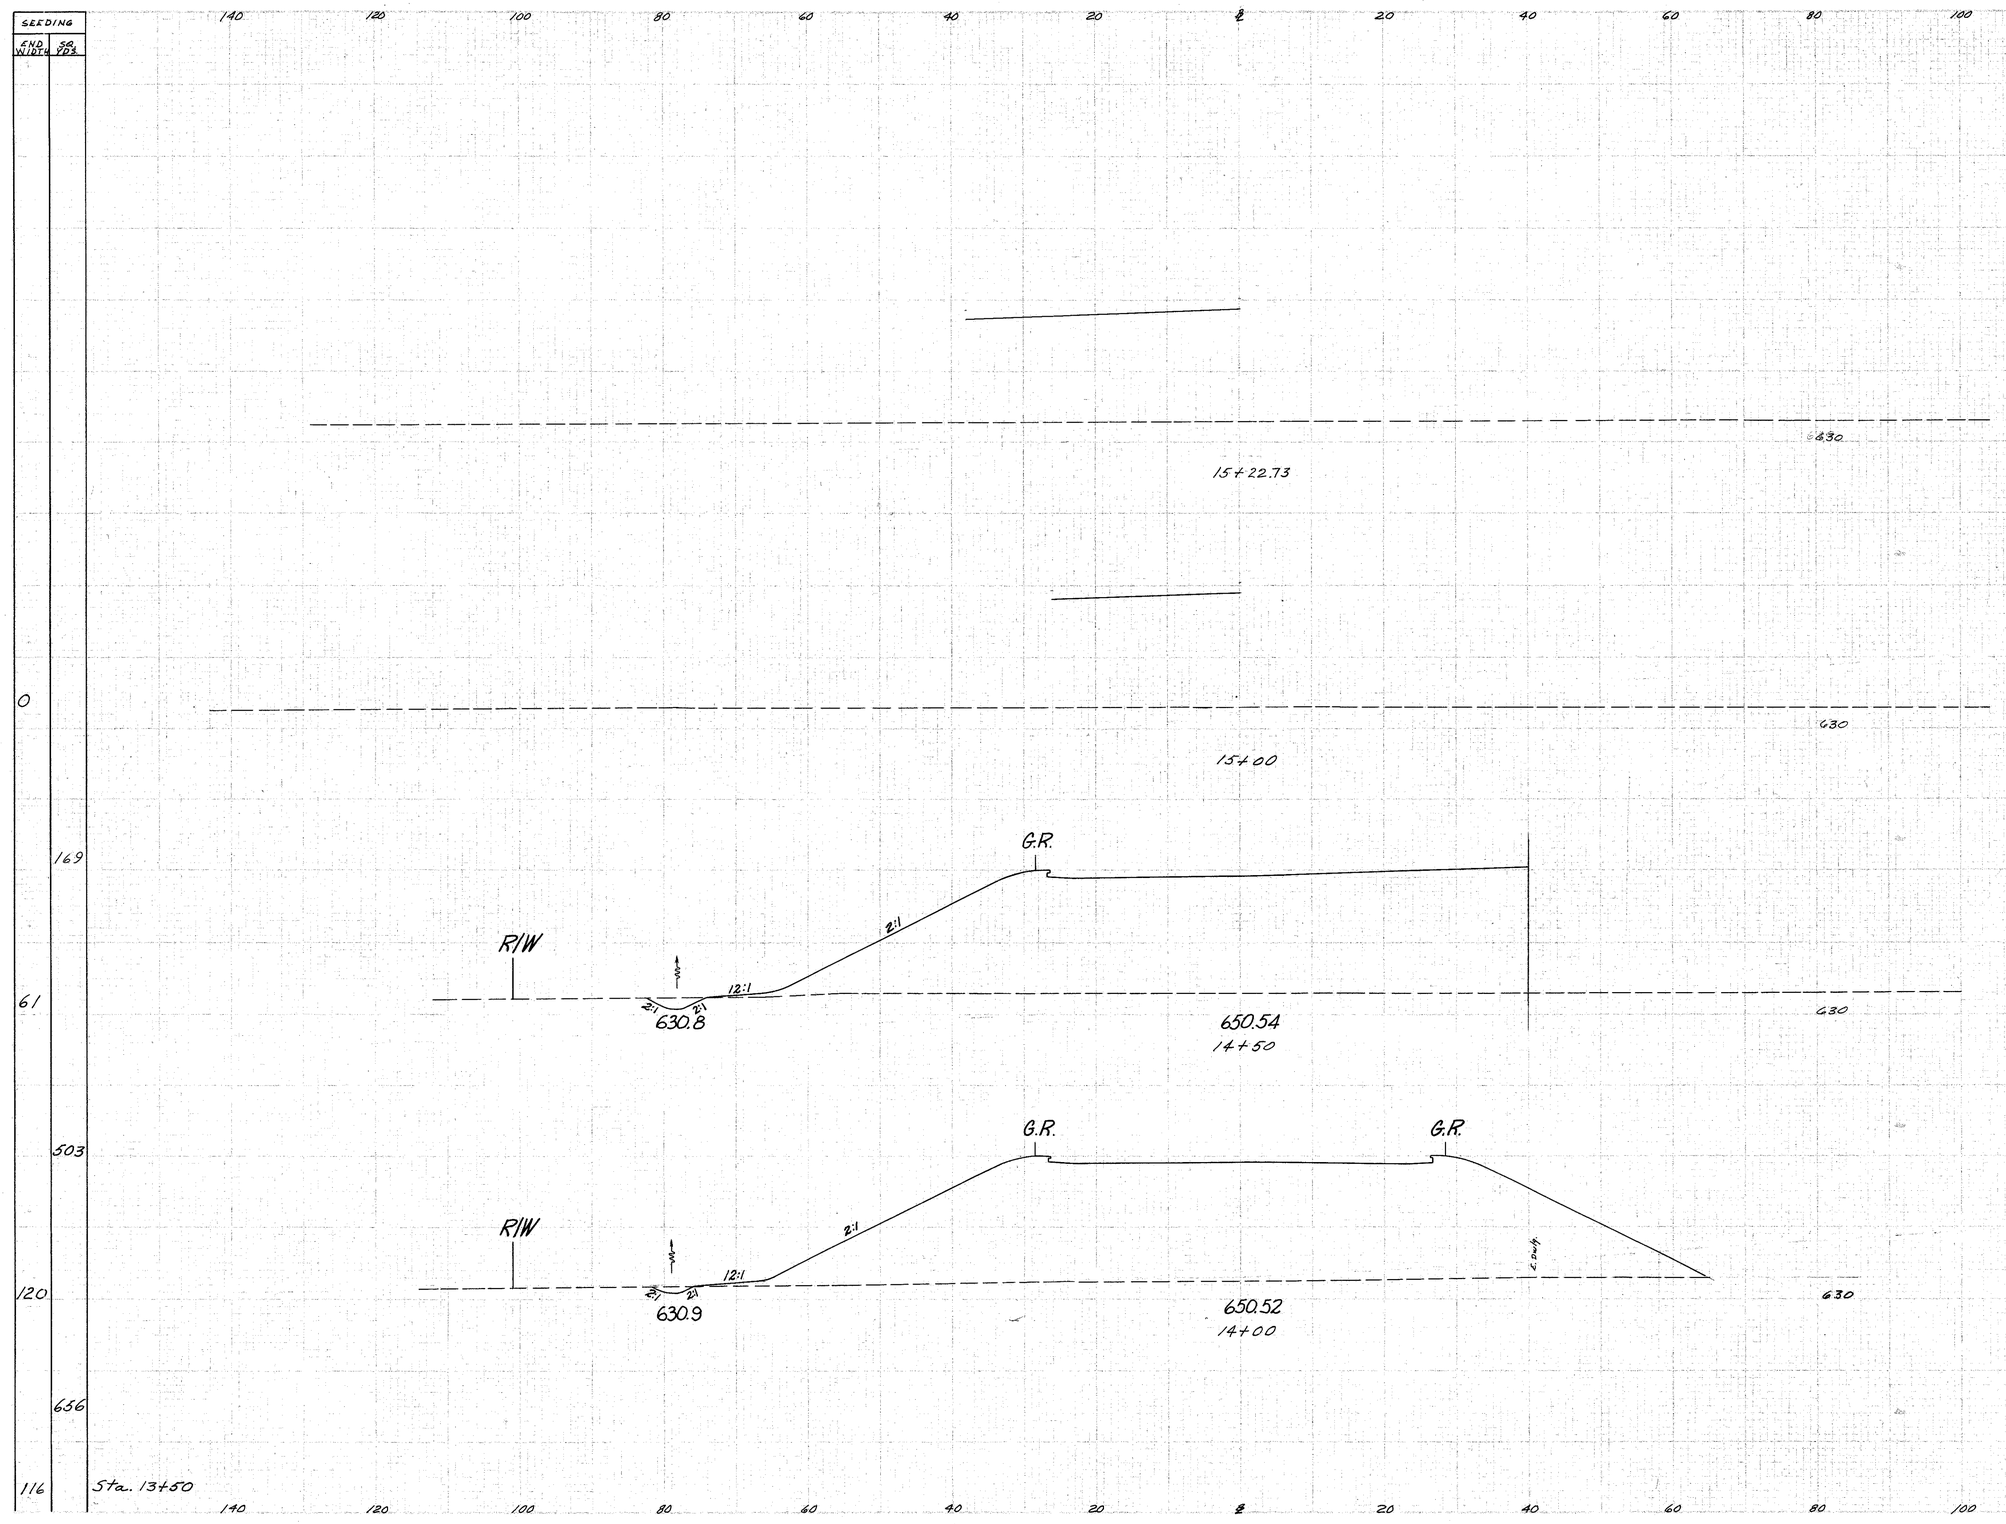

Ramp "I & J" Sta. 14+00 to 15+22.73