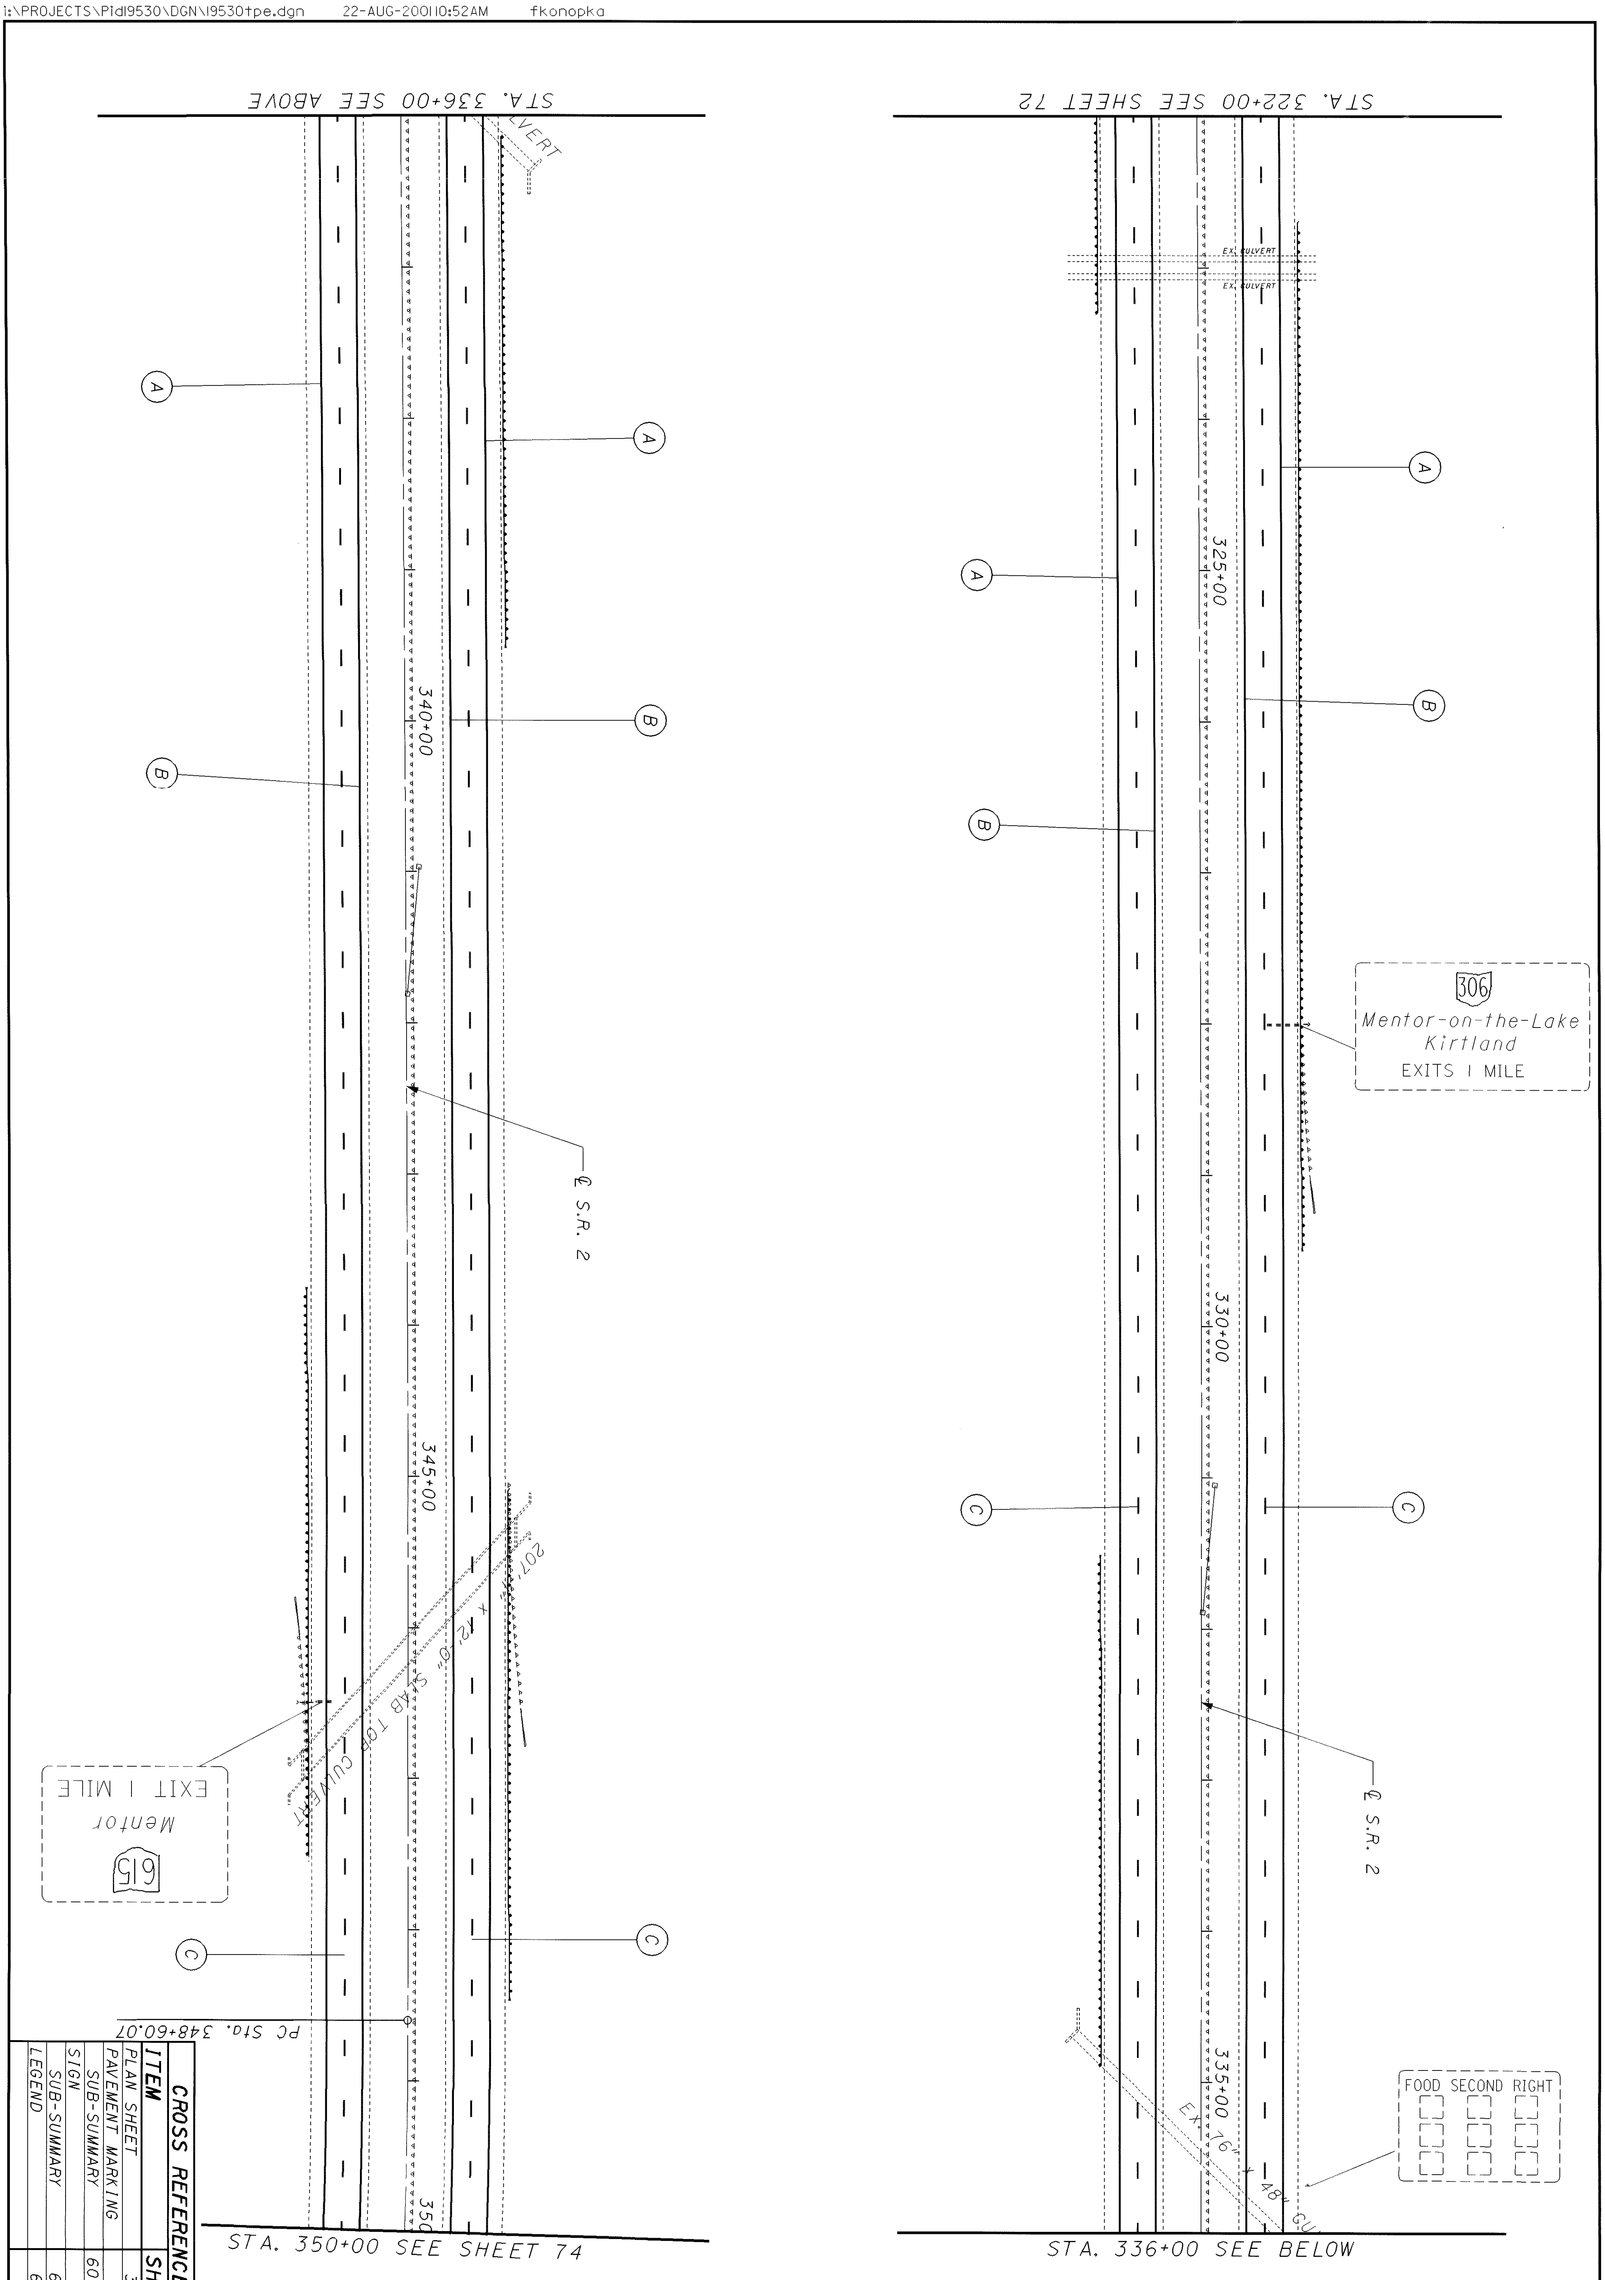

CROSS REFERENCE	
ITEM	SHEET
PLAN SHEET	36
PAVEMENT MARKING	60,61
SUB-SUMMARY	65
SIGN	67
SUB-SUMMARY	
LEGEND	

73 / 85	LAK-2-6.12	TRAFFIC CONTROL PLAN SHEET - S.R. 2 STA. 322+00 TO STA. 350+00	CALCULATED GJN CHECKED LDH 0 50 100 HORIZONTAL SCALE IN FEET