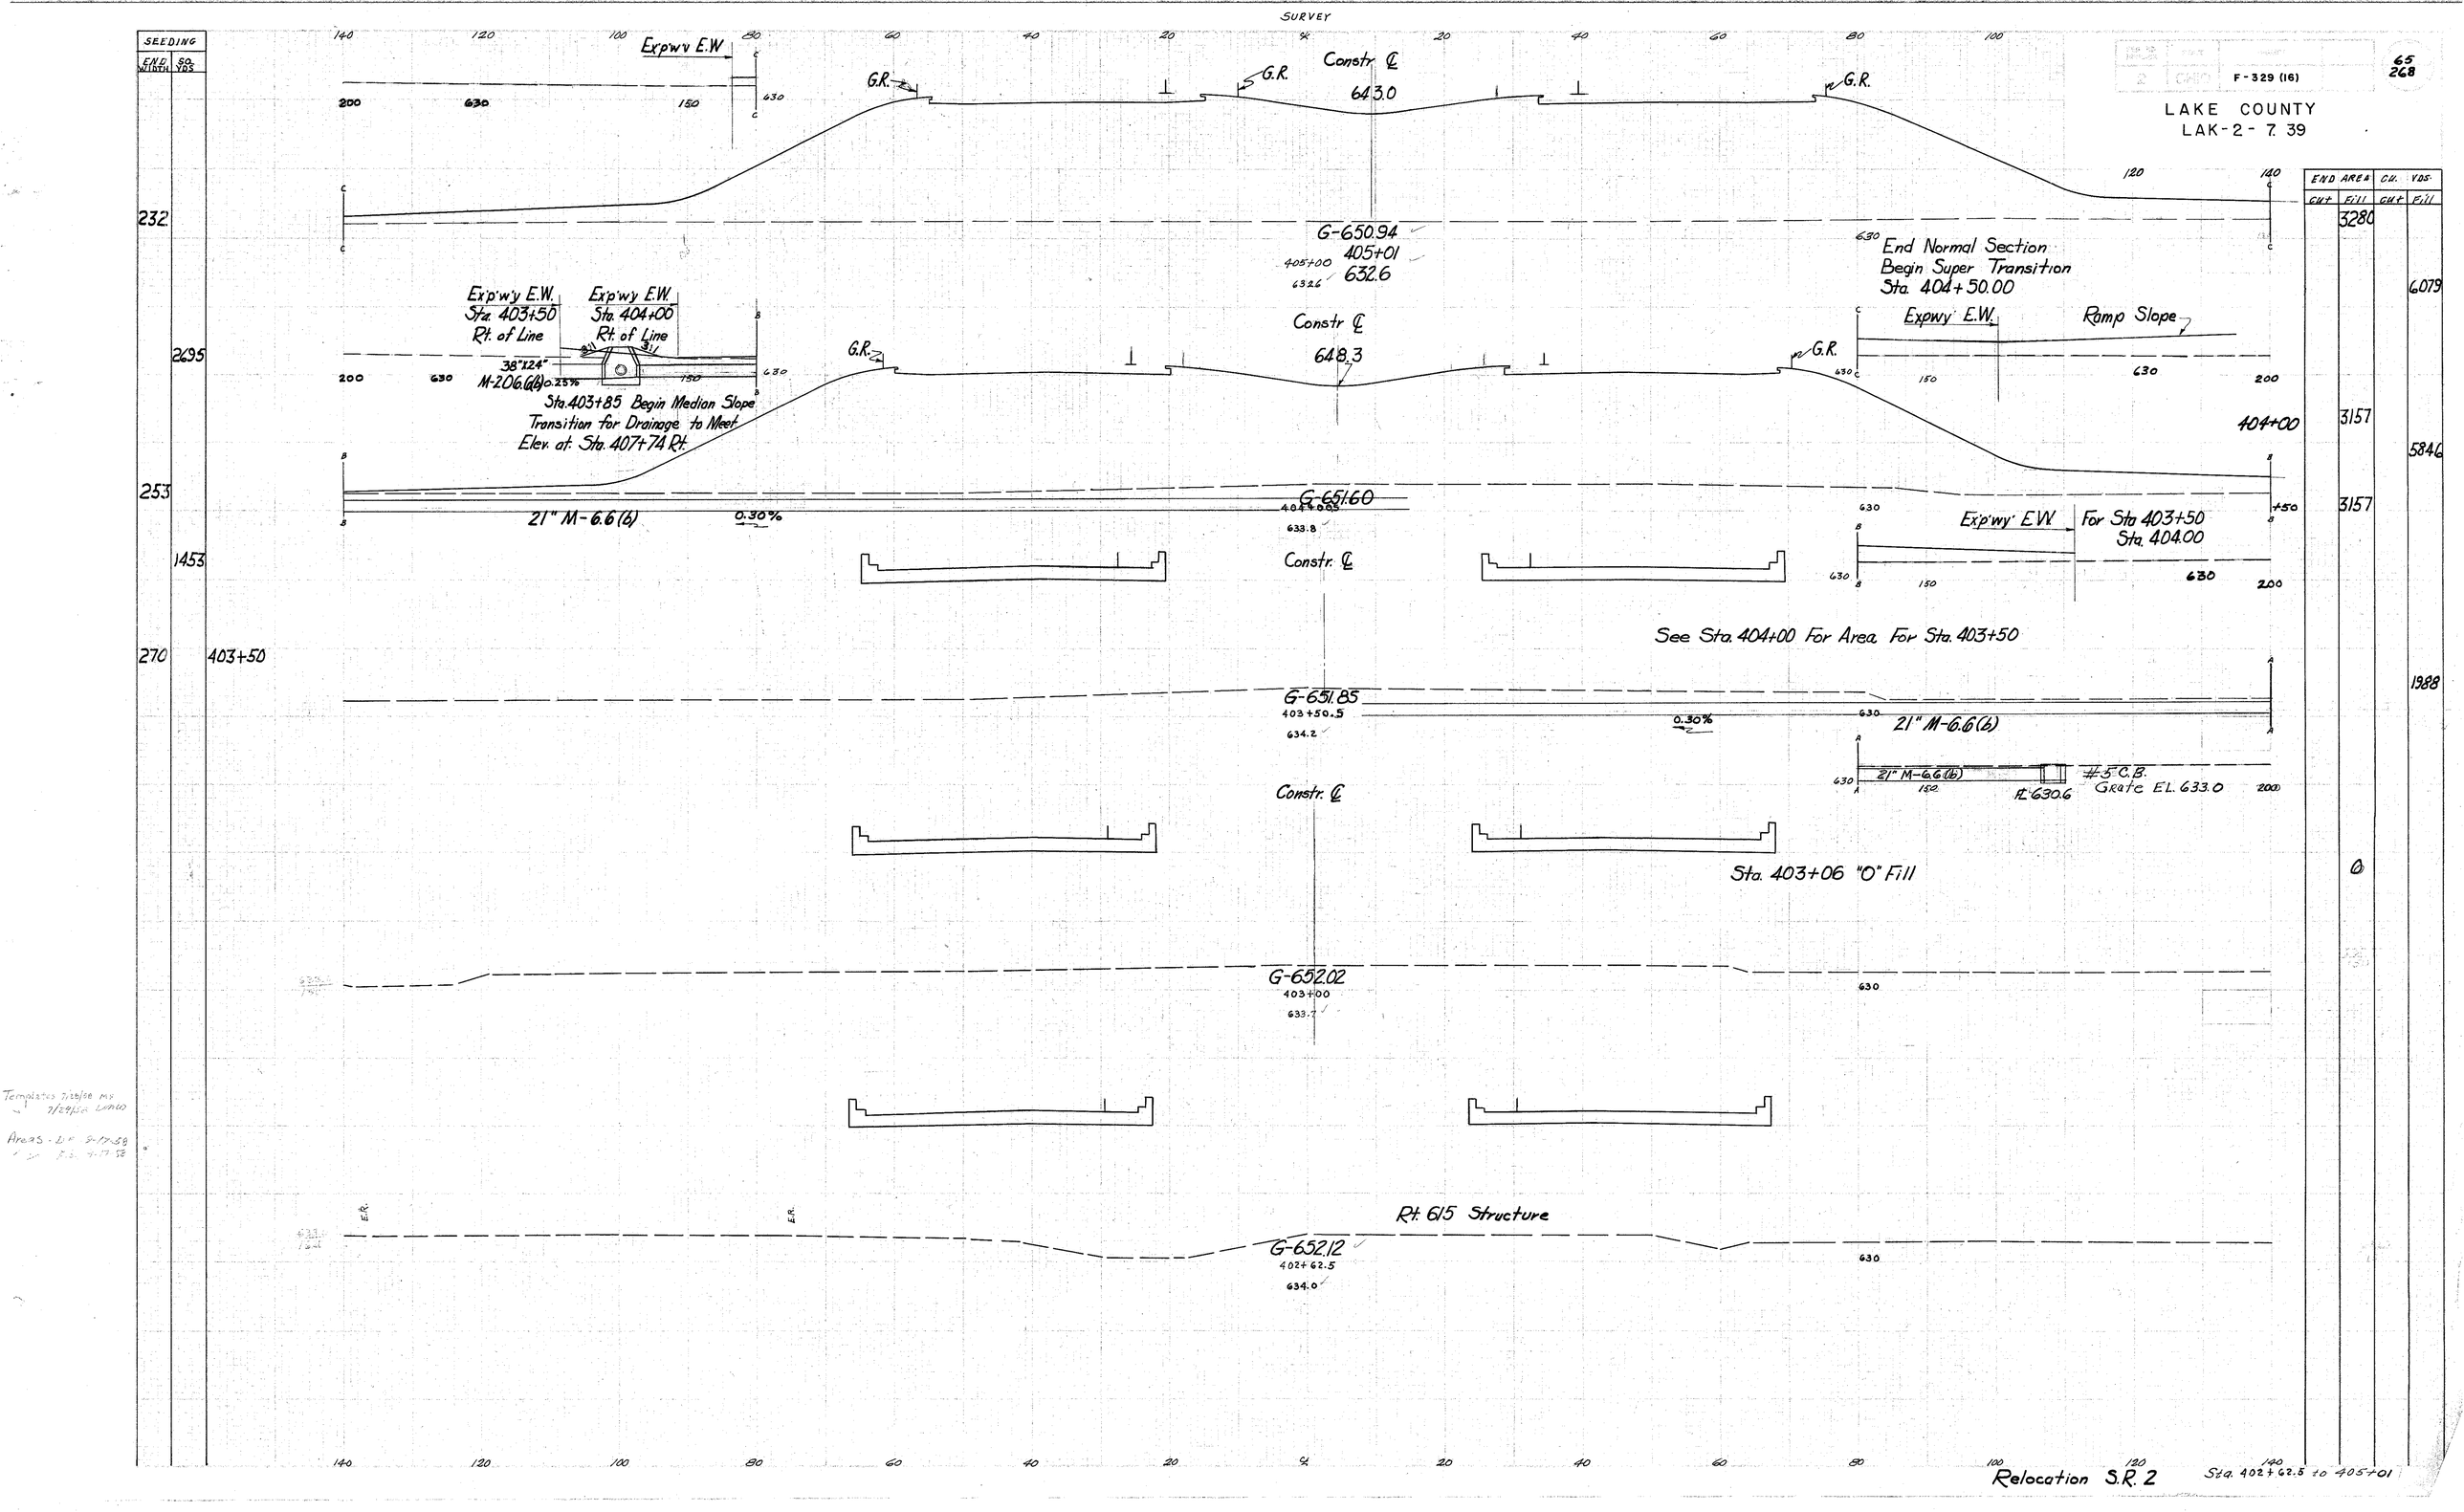

SURVEY
F-329 (16)
65
268
LAKE COUNTY
LAK-2-7.39
SEEDING
END WIDTH
SQ. YDS.
232
2695
253
1453
270
403+50
Exp'wy E.W.
G.R.
Constr. ℄
643.0
G-650.94
405+01
405+00
632.6
End Normal Section
Begin Super Transition
Sta. 404+50.00
Exp'wy E.W.
Ramp Slope
Exp'wy E.W.
Sta. 403+50
Rt. of Line
Exp'wy E.W.
Sta. 404+00
Rt. of Line
38"x24"
M-206.6(b)
0.25%
Sta. 403+85 Begin Median Slope
Transition for Drainage to Meet
Elev. at Sta. 407+74 Rt.
Constr. ℄
648.3
404+00
G-651.60
404+00.5
633.8
21" M-6.6(b)
0.30%
Exp'wy E.W.
For Sta. 403+50
Sta. 404.00
Constr. ℄
See Sta. 404+00 For Area For Sta. 403+50
G-651.85
403+50.5
634.2
0.30%
21" M-6.6(b)
21" M-6.6(b)
#5 C.B.
Grate EL. 633.0
℄ 630.6
Constr. ℄
Sta. 403+06 "O" Fill
G-652.02
403+00
633.7
Rt. 615 Structure
G-652.12
402+62.5
634.0
END AREA
CU. YDS.
CUT
FILL
CUT
FILL
3280
6079
3157
5846
3157
1988
0
Relocation S.R. 2
Sta. 402+62.5 to 405+01