FED. RD. DIST. NO.	STATE	FED. AID PROJECT	FISCAL YEAR	12
10	OHIO	519-A	1928	33

I. C. H. No. 2 SEC. I & B
LAKE COUNTY

End Area Cub	End Area Fill	Cu. Yds Cub	Cu. Yds Fill
30.5	0.0		
		101.3	0.0
24.2	0.0		
		88.1	0.7
23.4	0.4		
		90.7	0.7
25.6	0.0		
		81.5	2.0
18.4	1.1		
		67.4	7.0
18.0	2.7		
		66.7	9.4
18.0	2.4		
		73.7	8.5
21.8	2.2		
		73.3	5.9
17.8	1.0		
		79.6	1.9
25.2	0.0		
		98.5	0.0

100+0
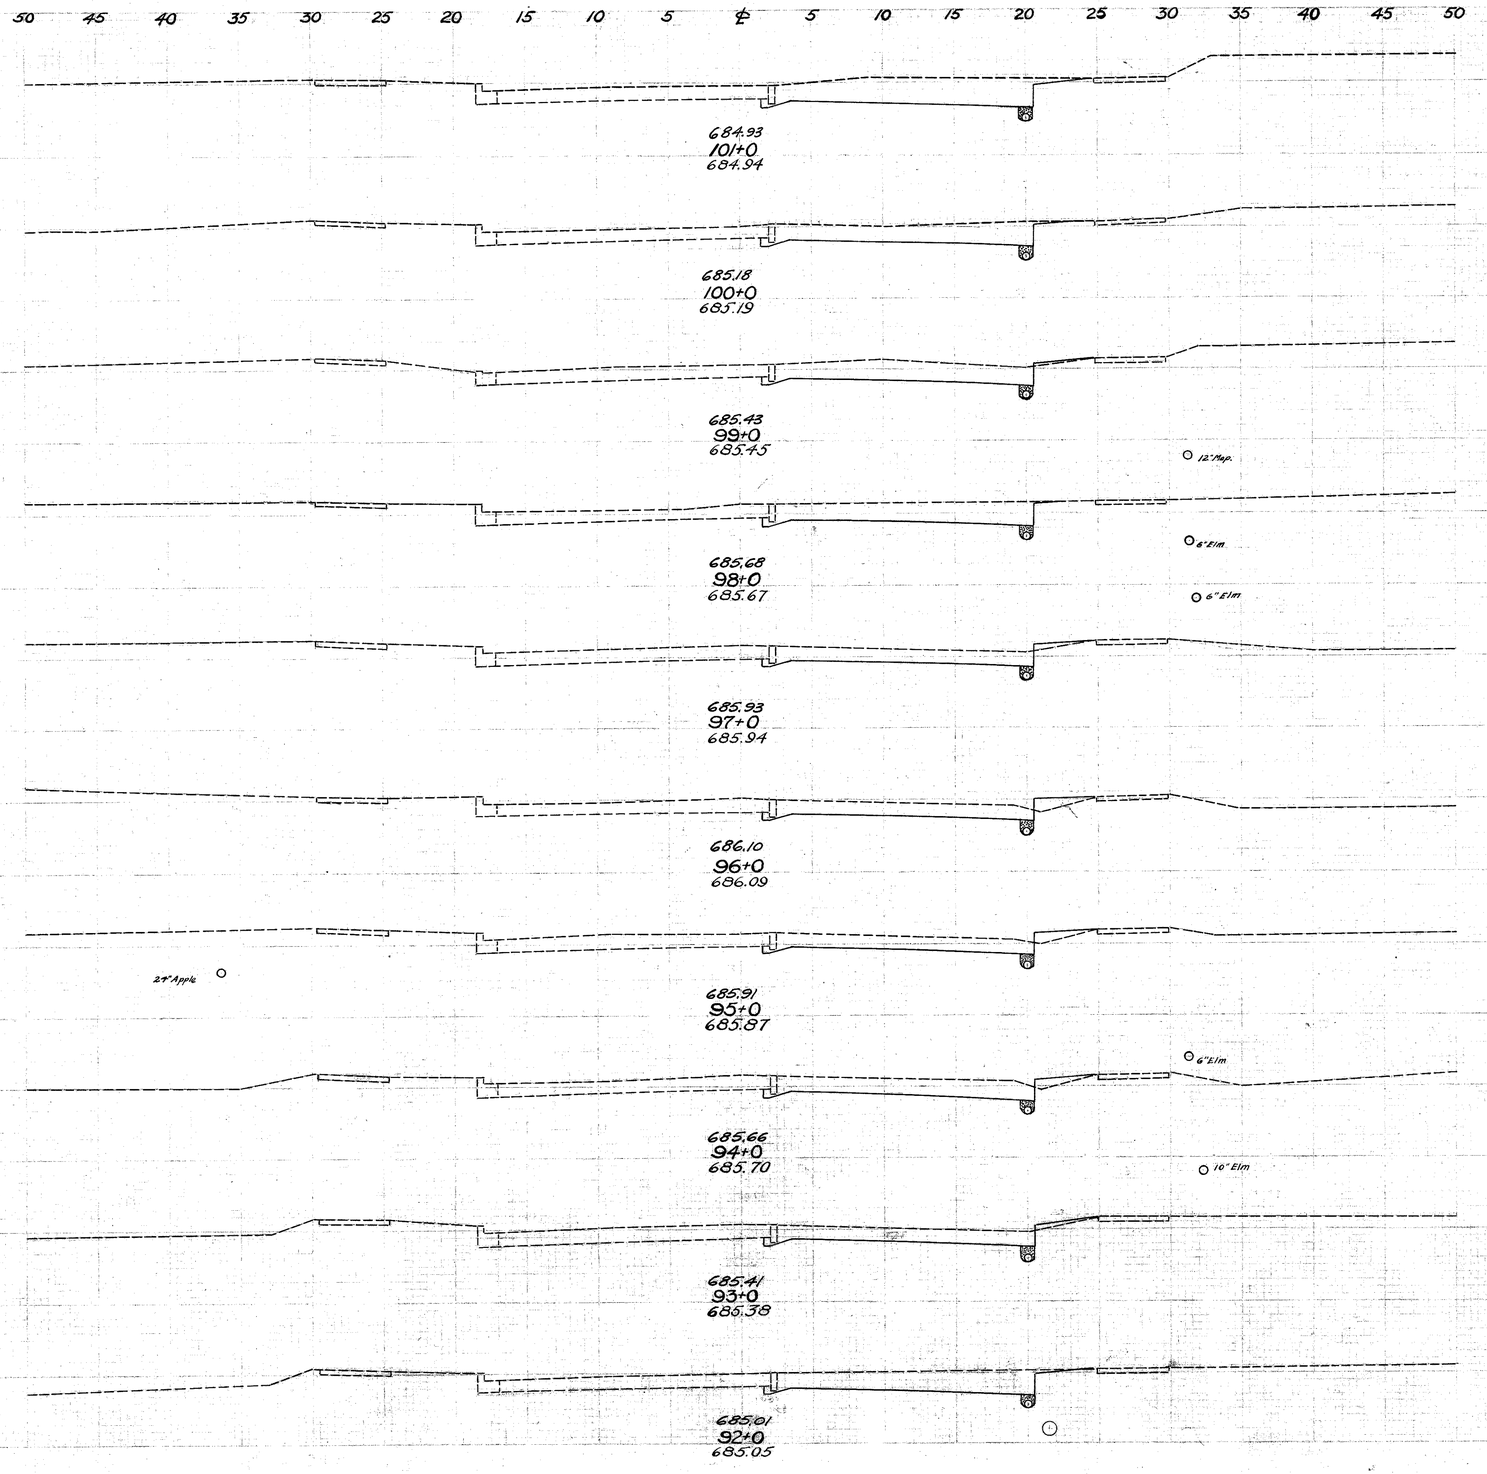
Exc. - 819.5 cu. yds. 764.7
Emb. - 36.1 cu. yds. 36.1
7" base
8" base