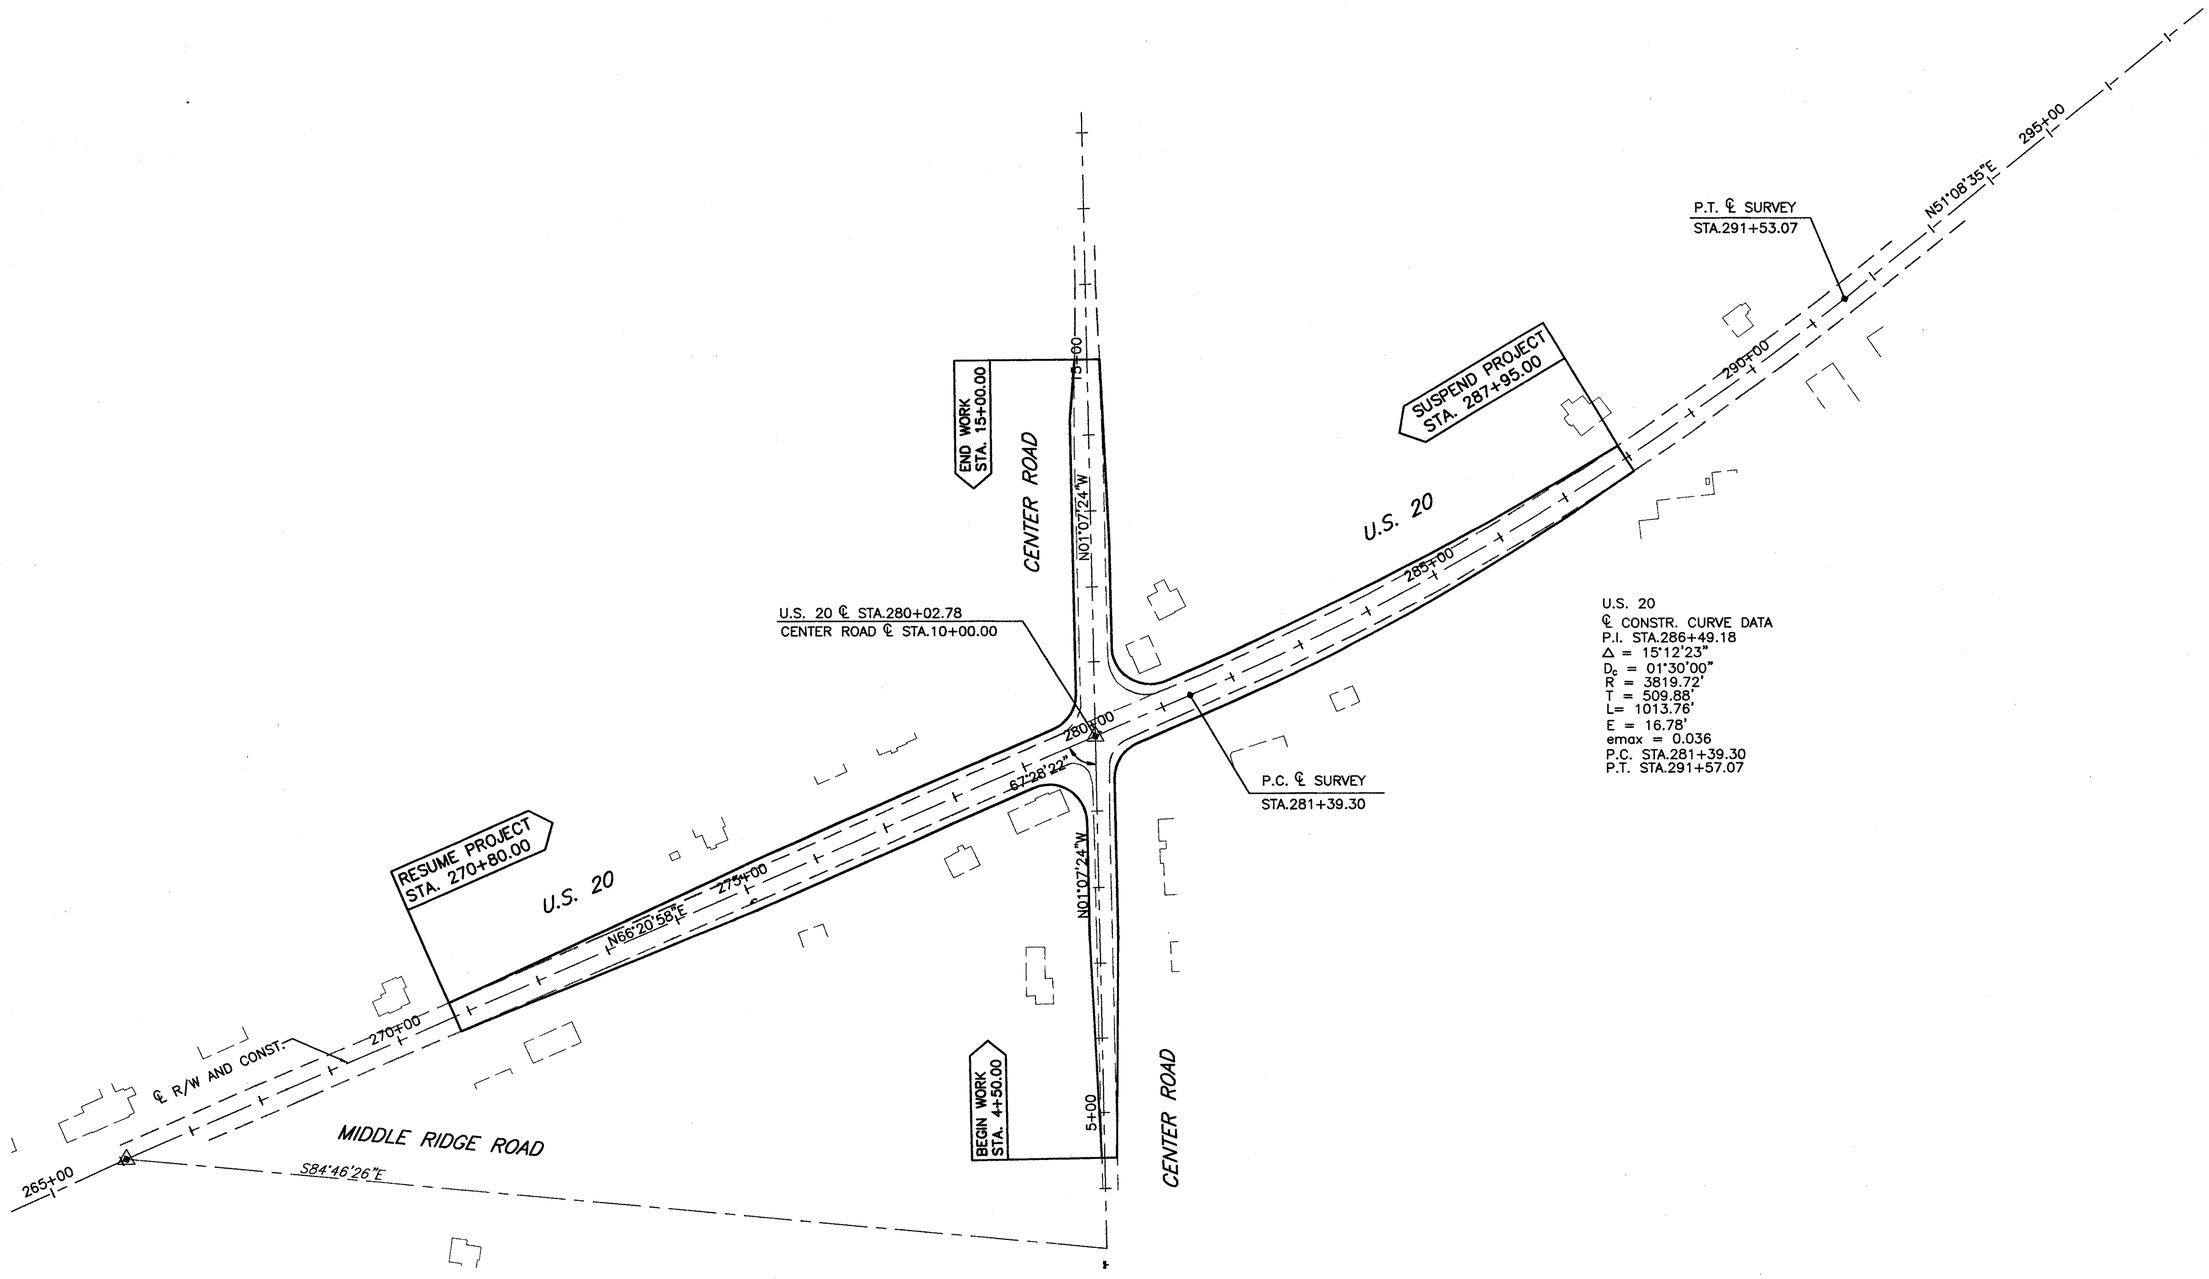

U.S. 20
℄ CONSTR. CURVE DATA
P.I. STA.286+49.18
Δ = 15°12'23"
D_2 = 01°30'00"
R = 3819.72'
T = 509.88'
L= 1013.76'
E = 16.78'
emax = 0.036
P.C. STA.281+39.30
P.T. STA.291+57.07

N

0 100 200
SCALE IN FEET

CALCULATED
CHECKED

SCHEMATIC PLAN

LAK – 20 – 18.40

4

H:\1998\98404\dwg\SCHEM.dwg 08/11/99 11:22:34 AM EDT