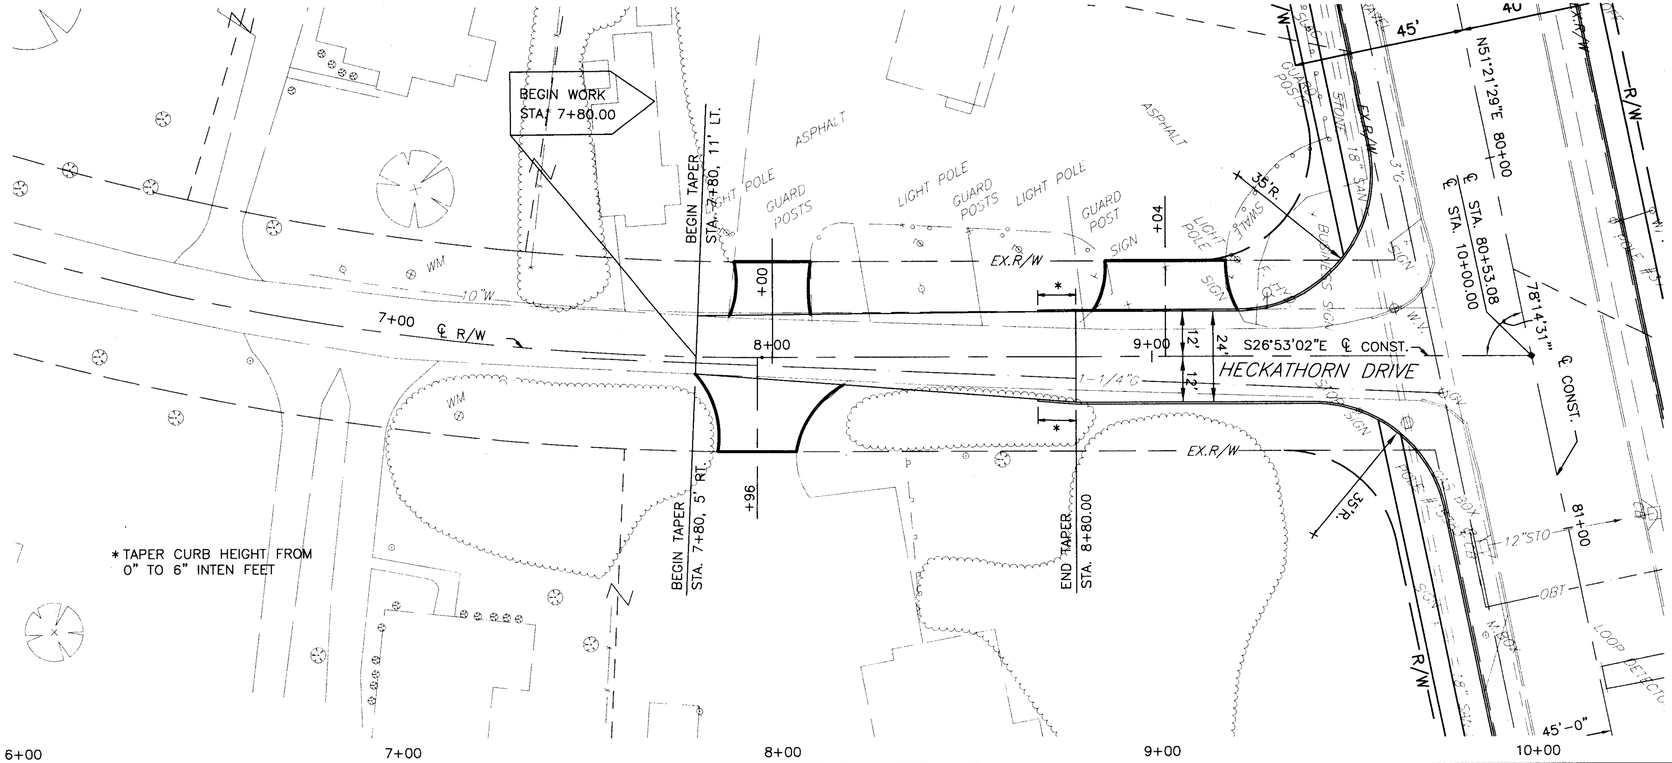

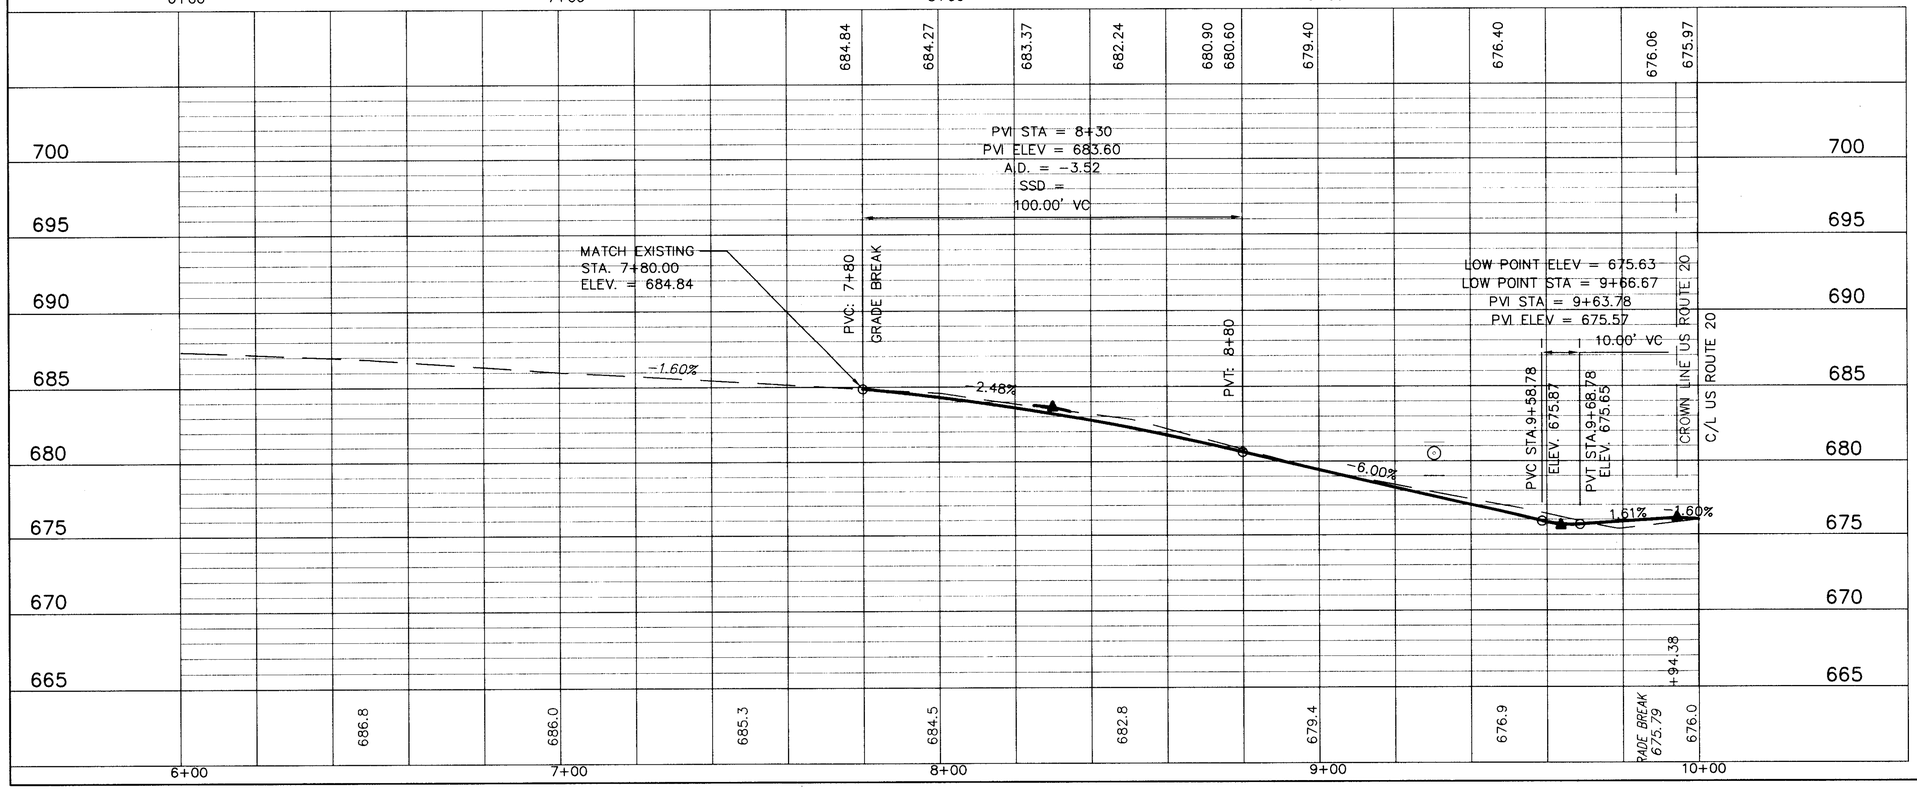

H:\1998\98404\dwg\SSPR6.DWG 08/13/99 10:43:13 AM EDT

SCALE IN FEET
20 0 -20

CALCULATED | CHECKED

HECKATHORN DRIVE PLAN AND PROFILE
STA. 7+00 TO STA. 10+00

LAK - 20 - 18.40

35