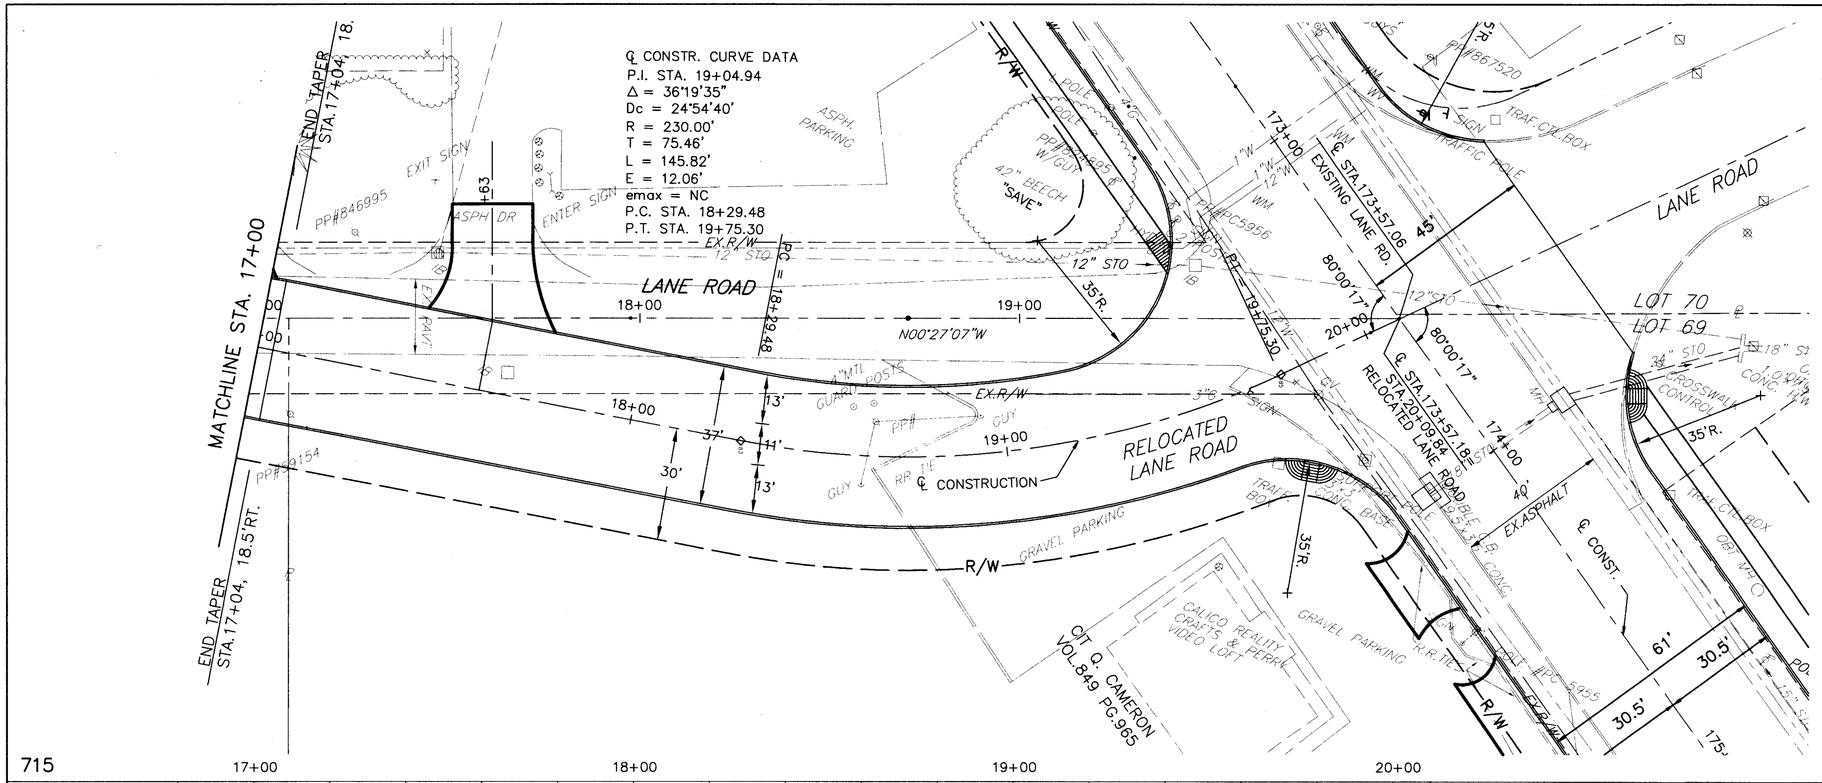

H:\1998\98404\dwg\SSPR13.DWG 08/13/99 10:36:43 AM EDT

LANE ROAD PLAN AND PROFILE
STA. 17+00 TO STA. 20+00

SCALE IN FEET
20 0 -20

CALCULATED
CHECKED

LAK – 20 – 18.40

44