SEEDING		END AREA		VOLUME	
END WIDTH		CUT	FILL	CUT	FILL
0	25	32	0	64	4
9	47	37.1	4.3	70	6
8	78	38.7	2.2	73	6

CALCULATED J.H.D.
CHECKED W.D.B.

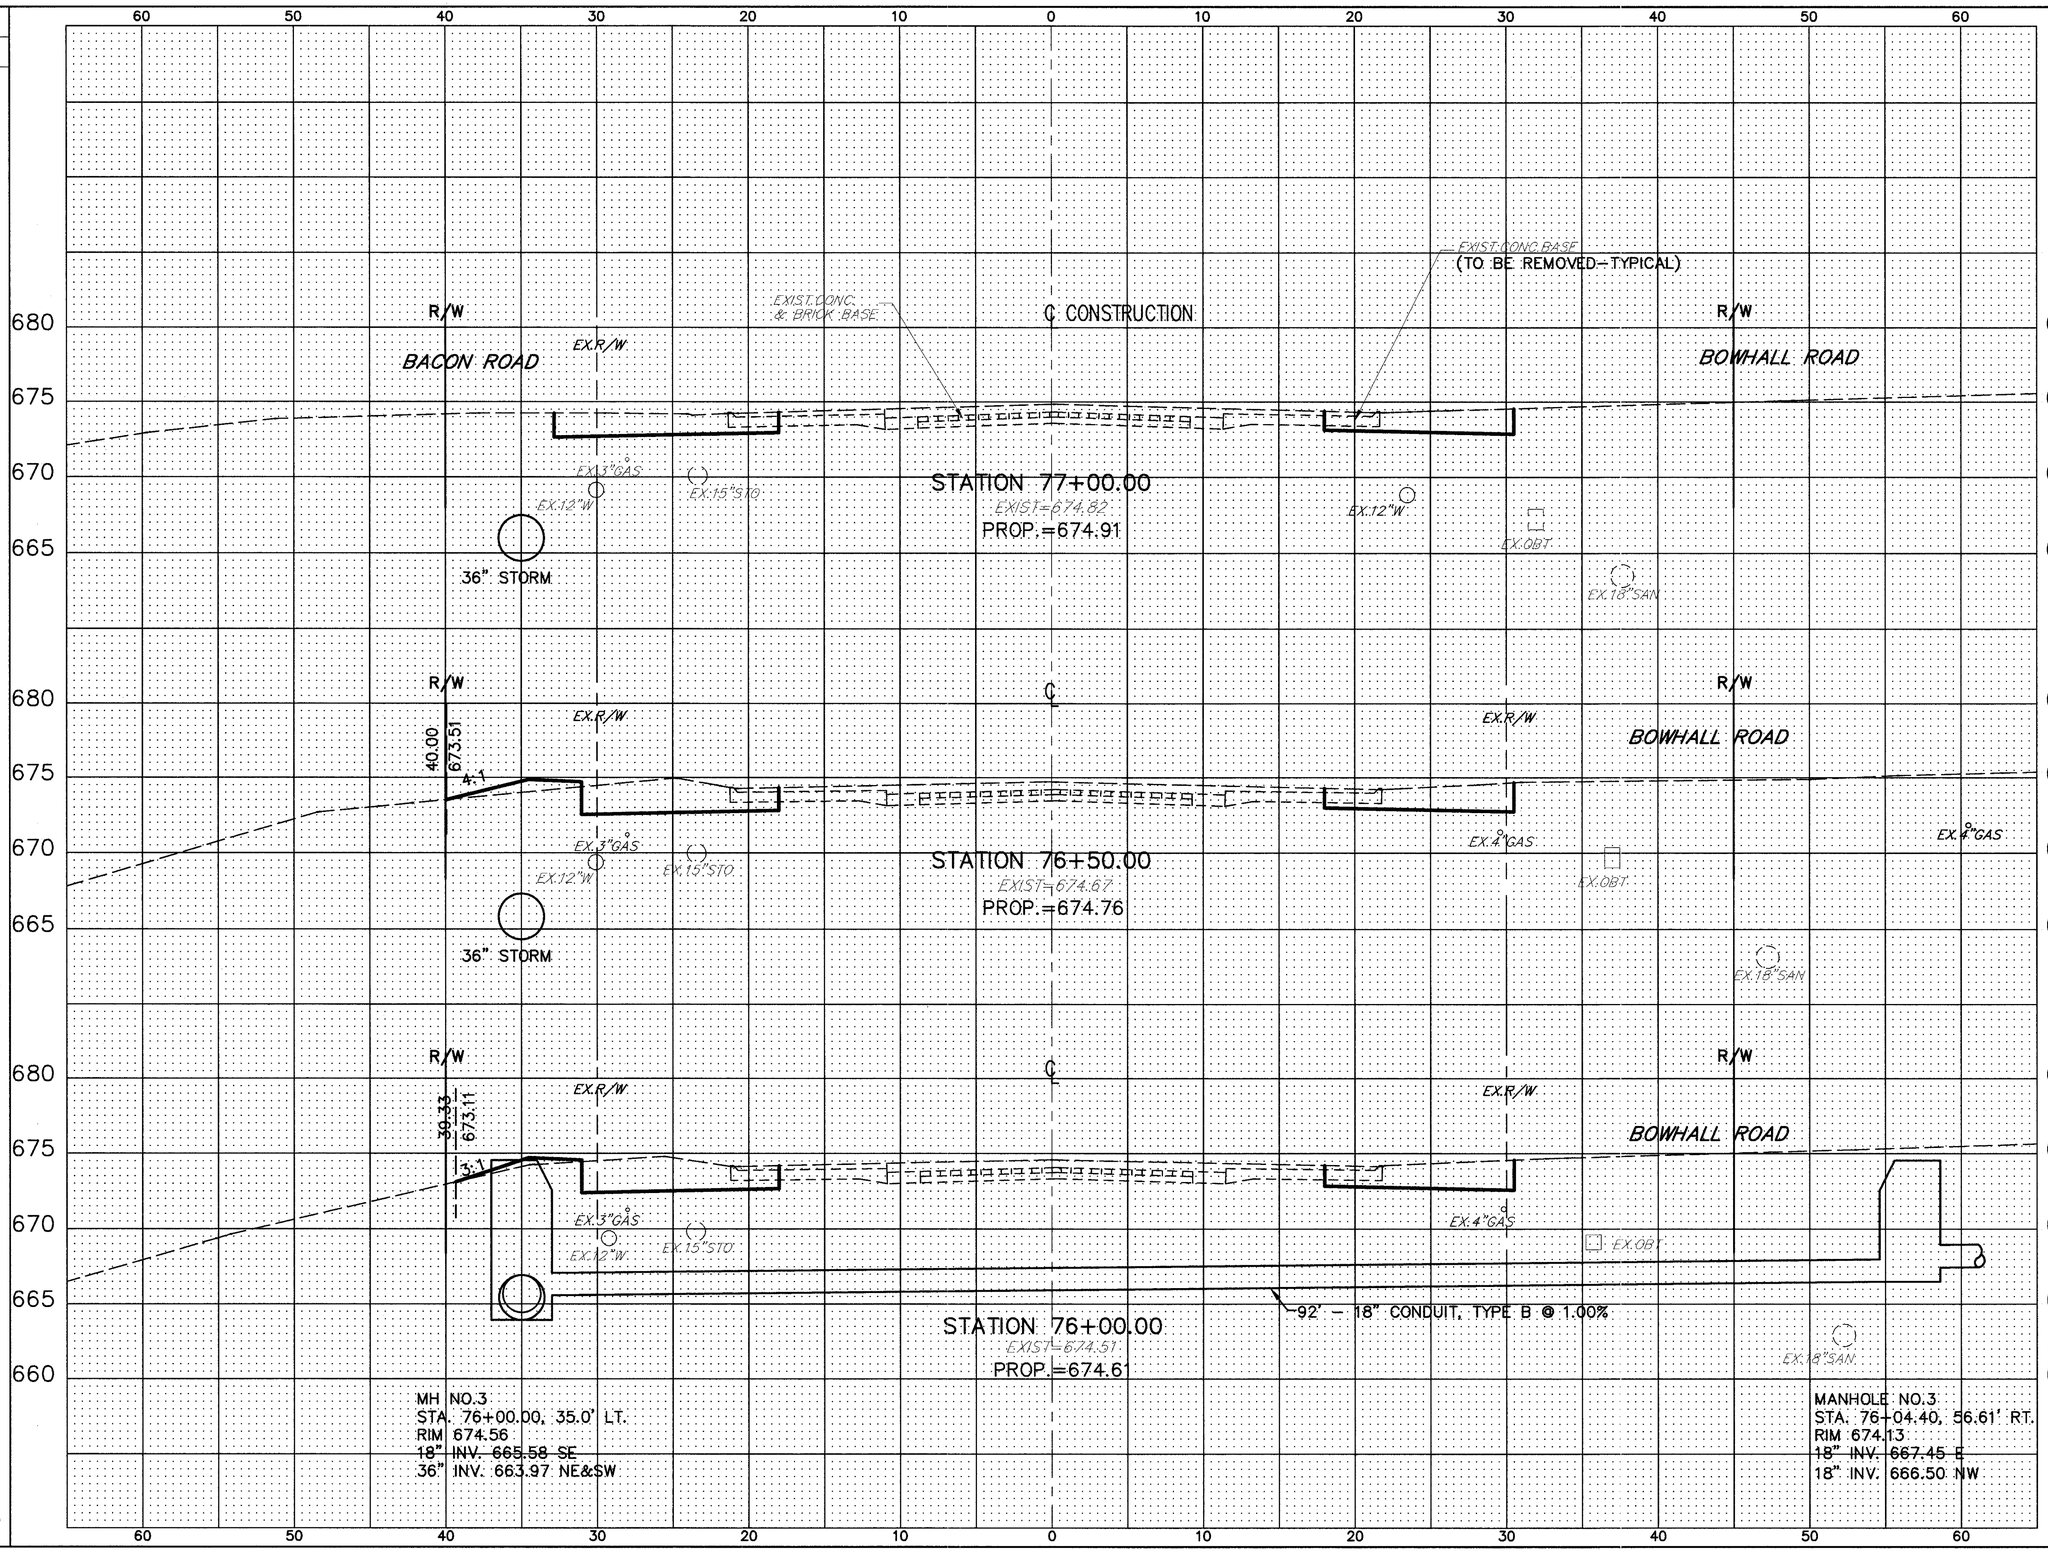

SECTION STA. 76+00 TO STA. 77+00

LAK - 20 - 18.72

105/441

H:\1998\98404\dwg\xb008.dwg 09/12/01 03:07:03 PM EDT