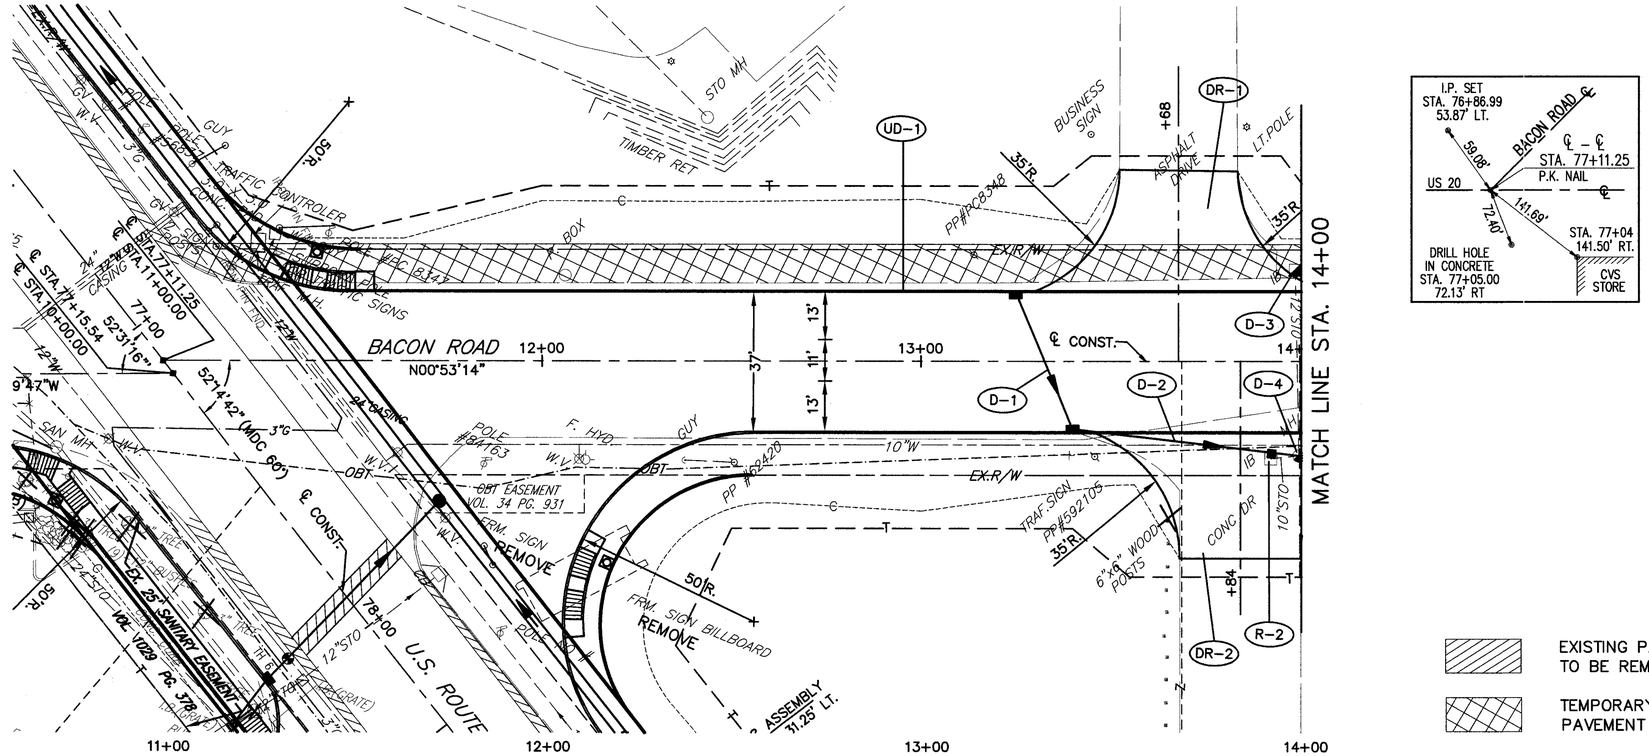

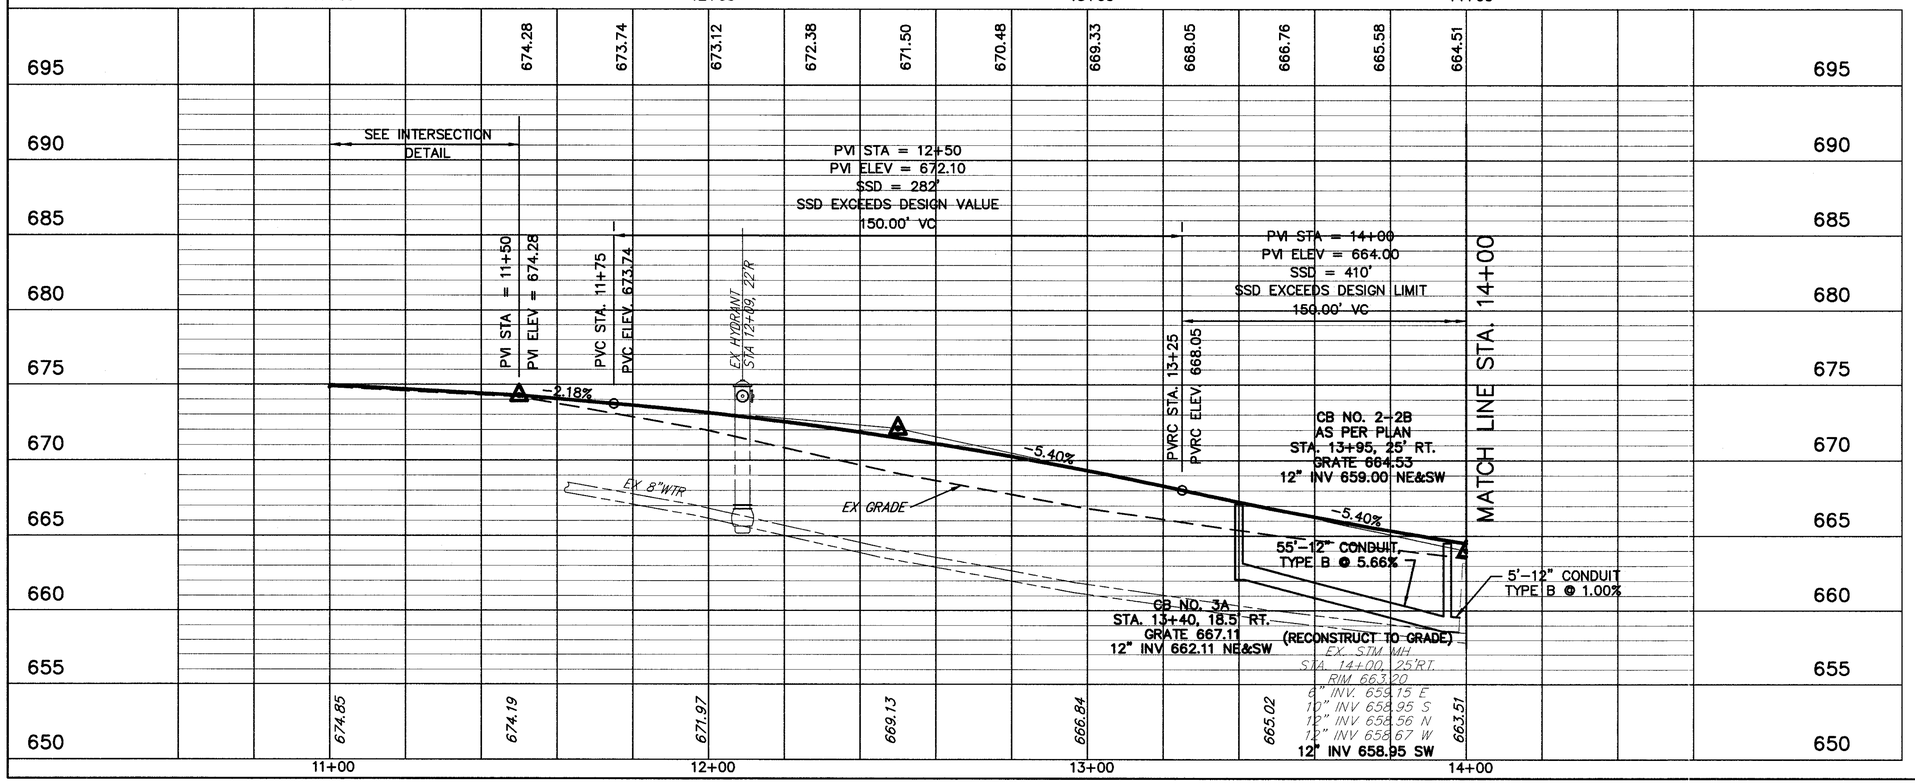

H: \1998\98404\DWG\SSPR3.DWG

N

SCALE IN FEET
20
0
-20

CALCULATED
CHECKED

BACON ROAD PLAN AND PROFILE
STA. 11+00 TO STA. 14+00

LAK – 20 – 18.72

121
441