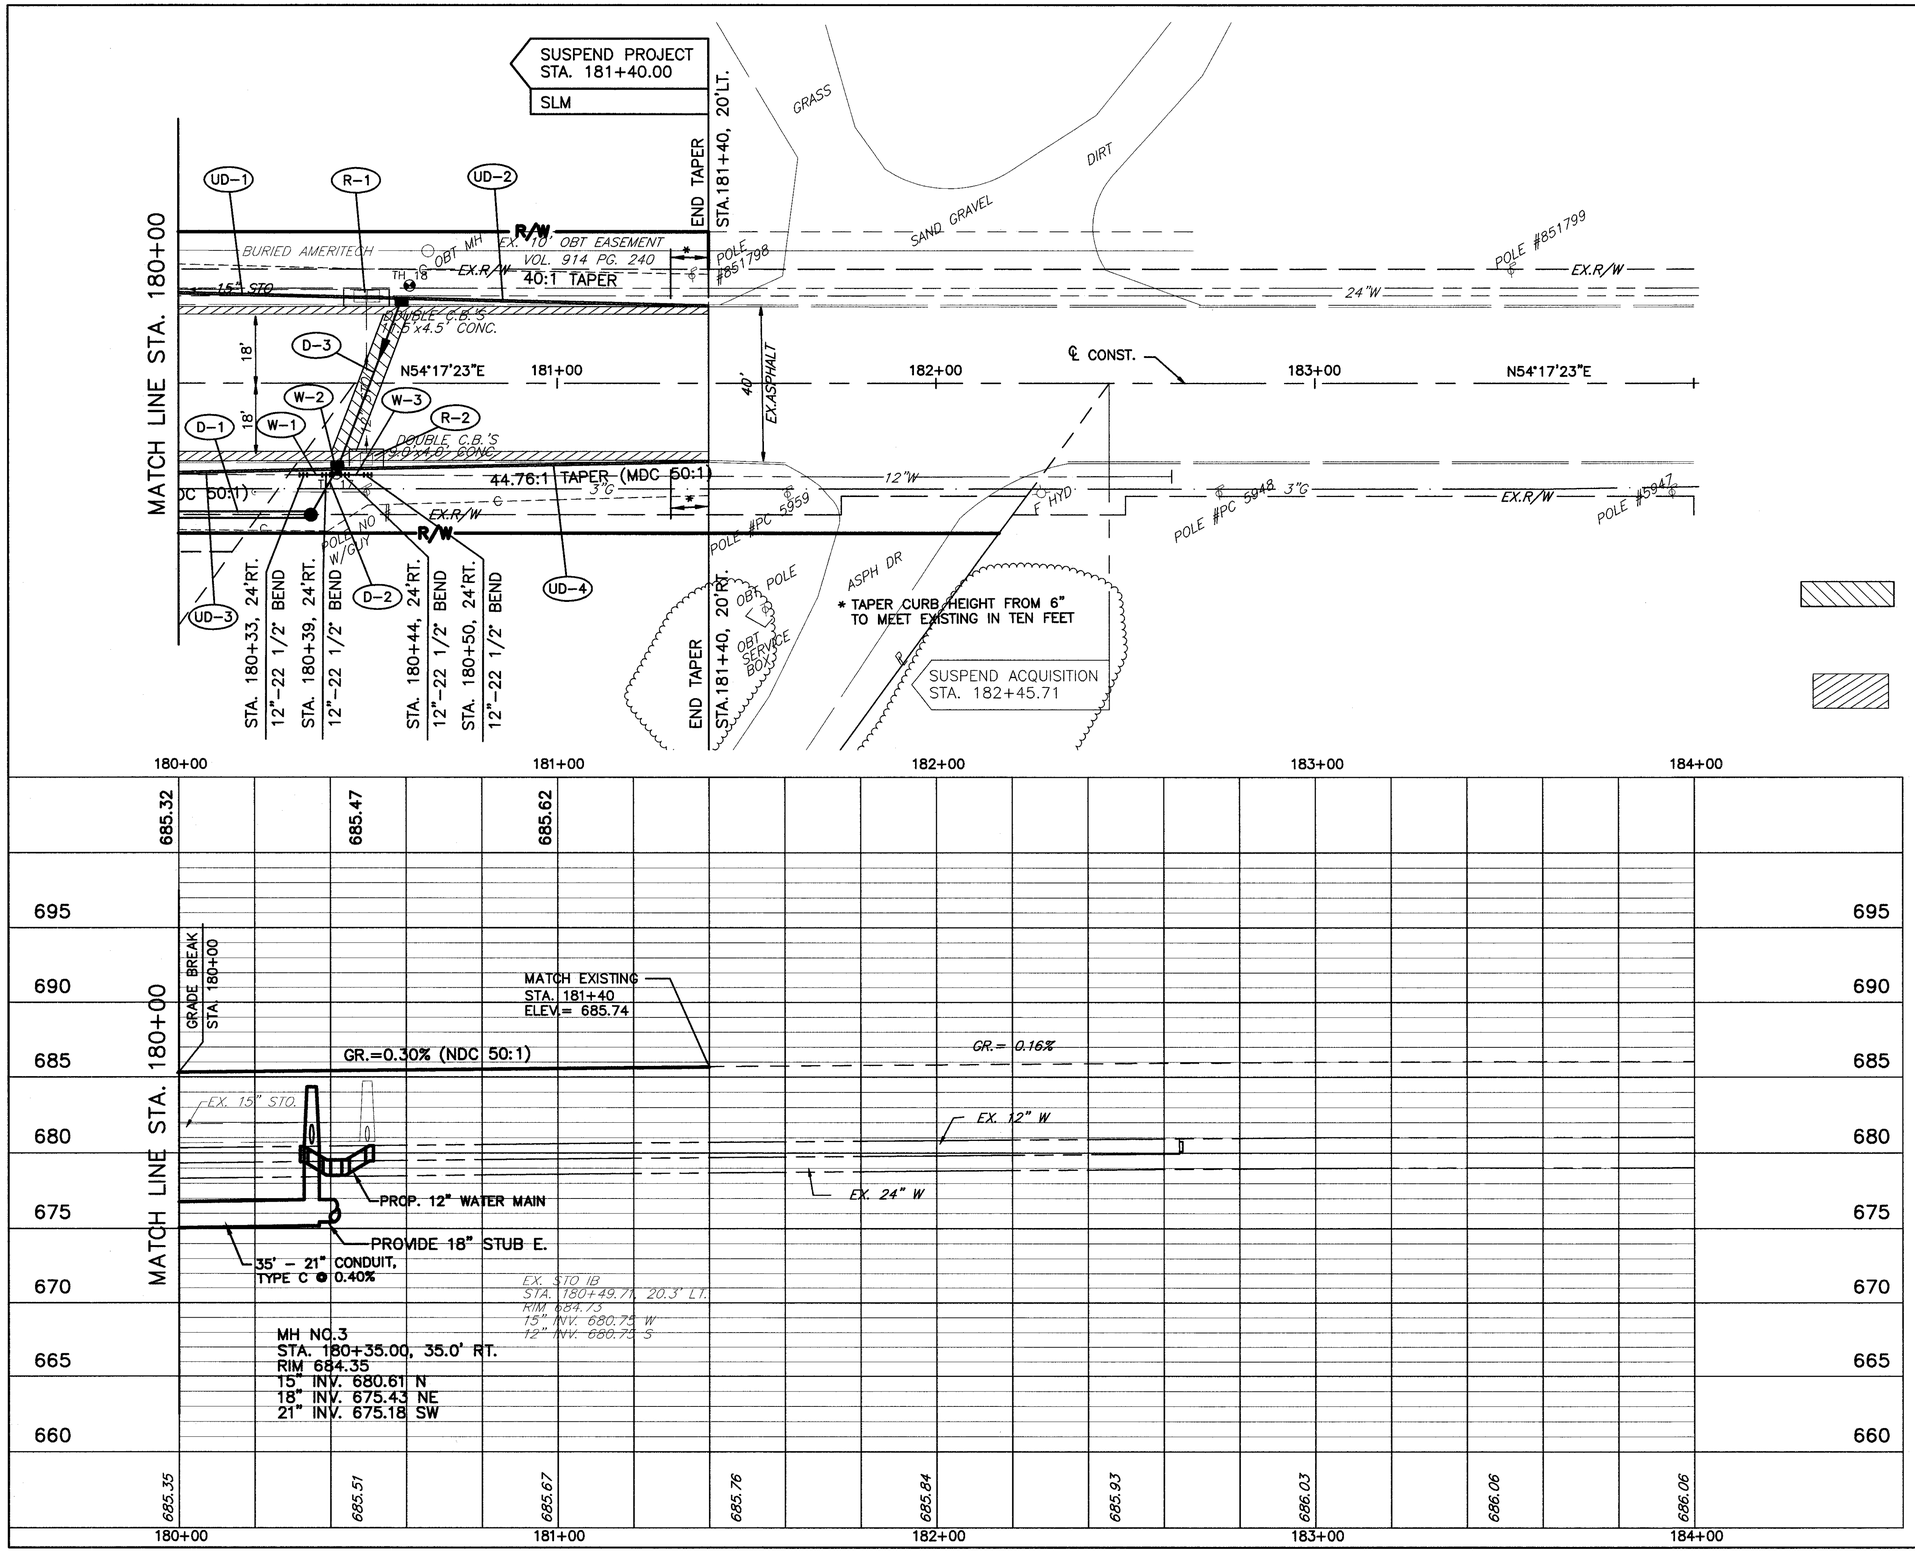

SCALE IN FEET
20 0 -20

CALCULATED
CHECKED

US ROUTE 20 PLAN AND PROFILE
STA. 180+00 TO STA. 184+00

LAK - 20 - 18.72

H:\1998\98404\DWG\PRB035.DWG