DATE: 10-04-02 - H:\1998\98404\DWG\98404T01.DWG

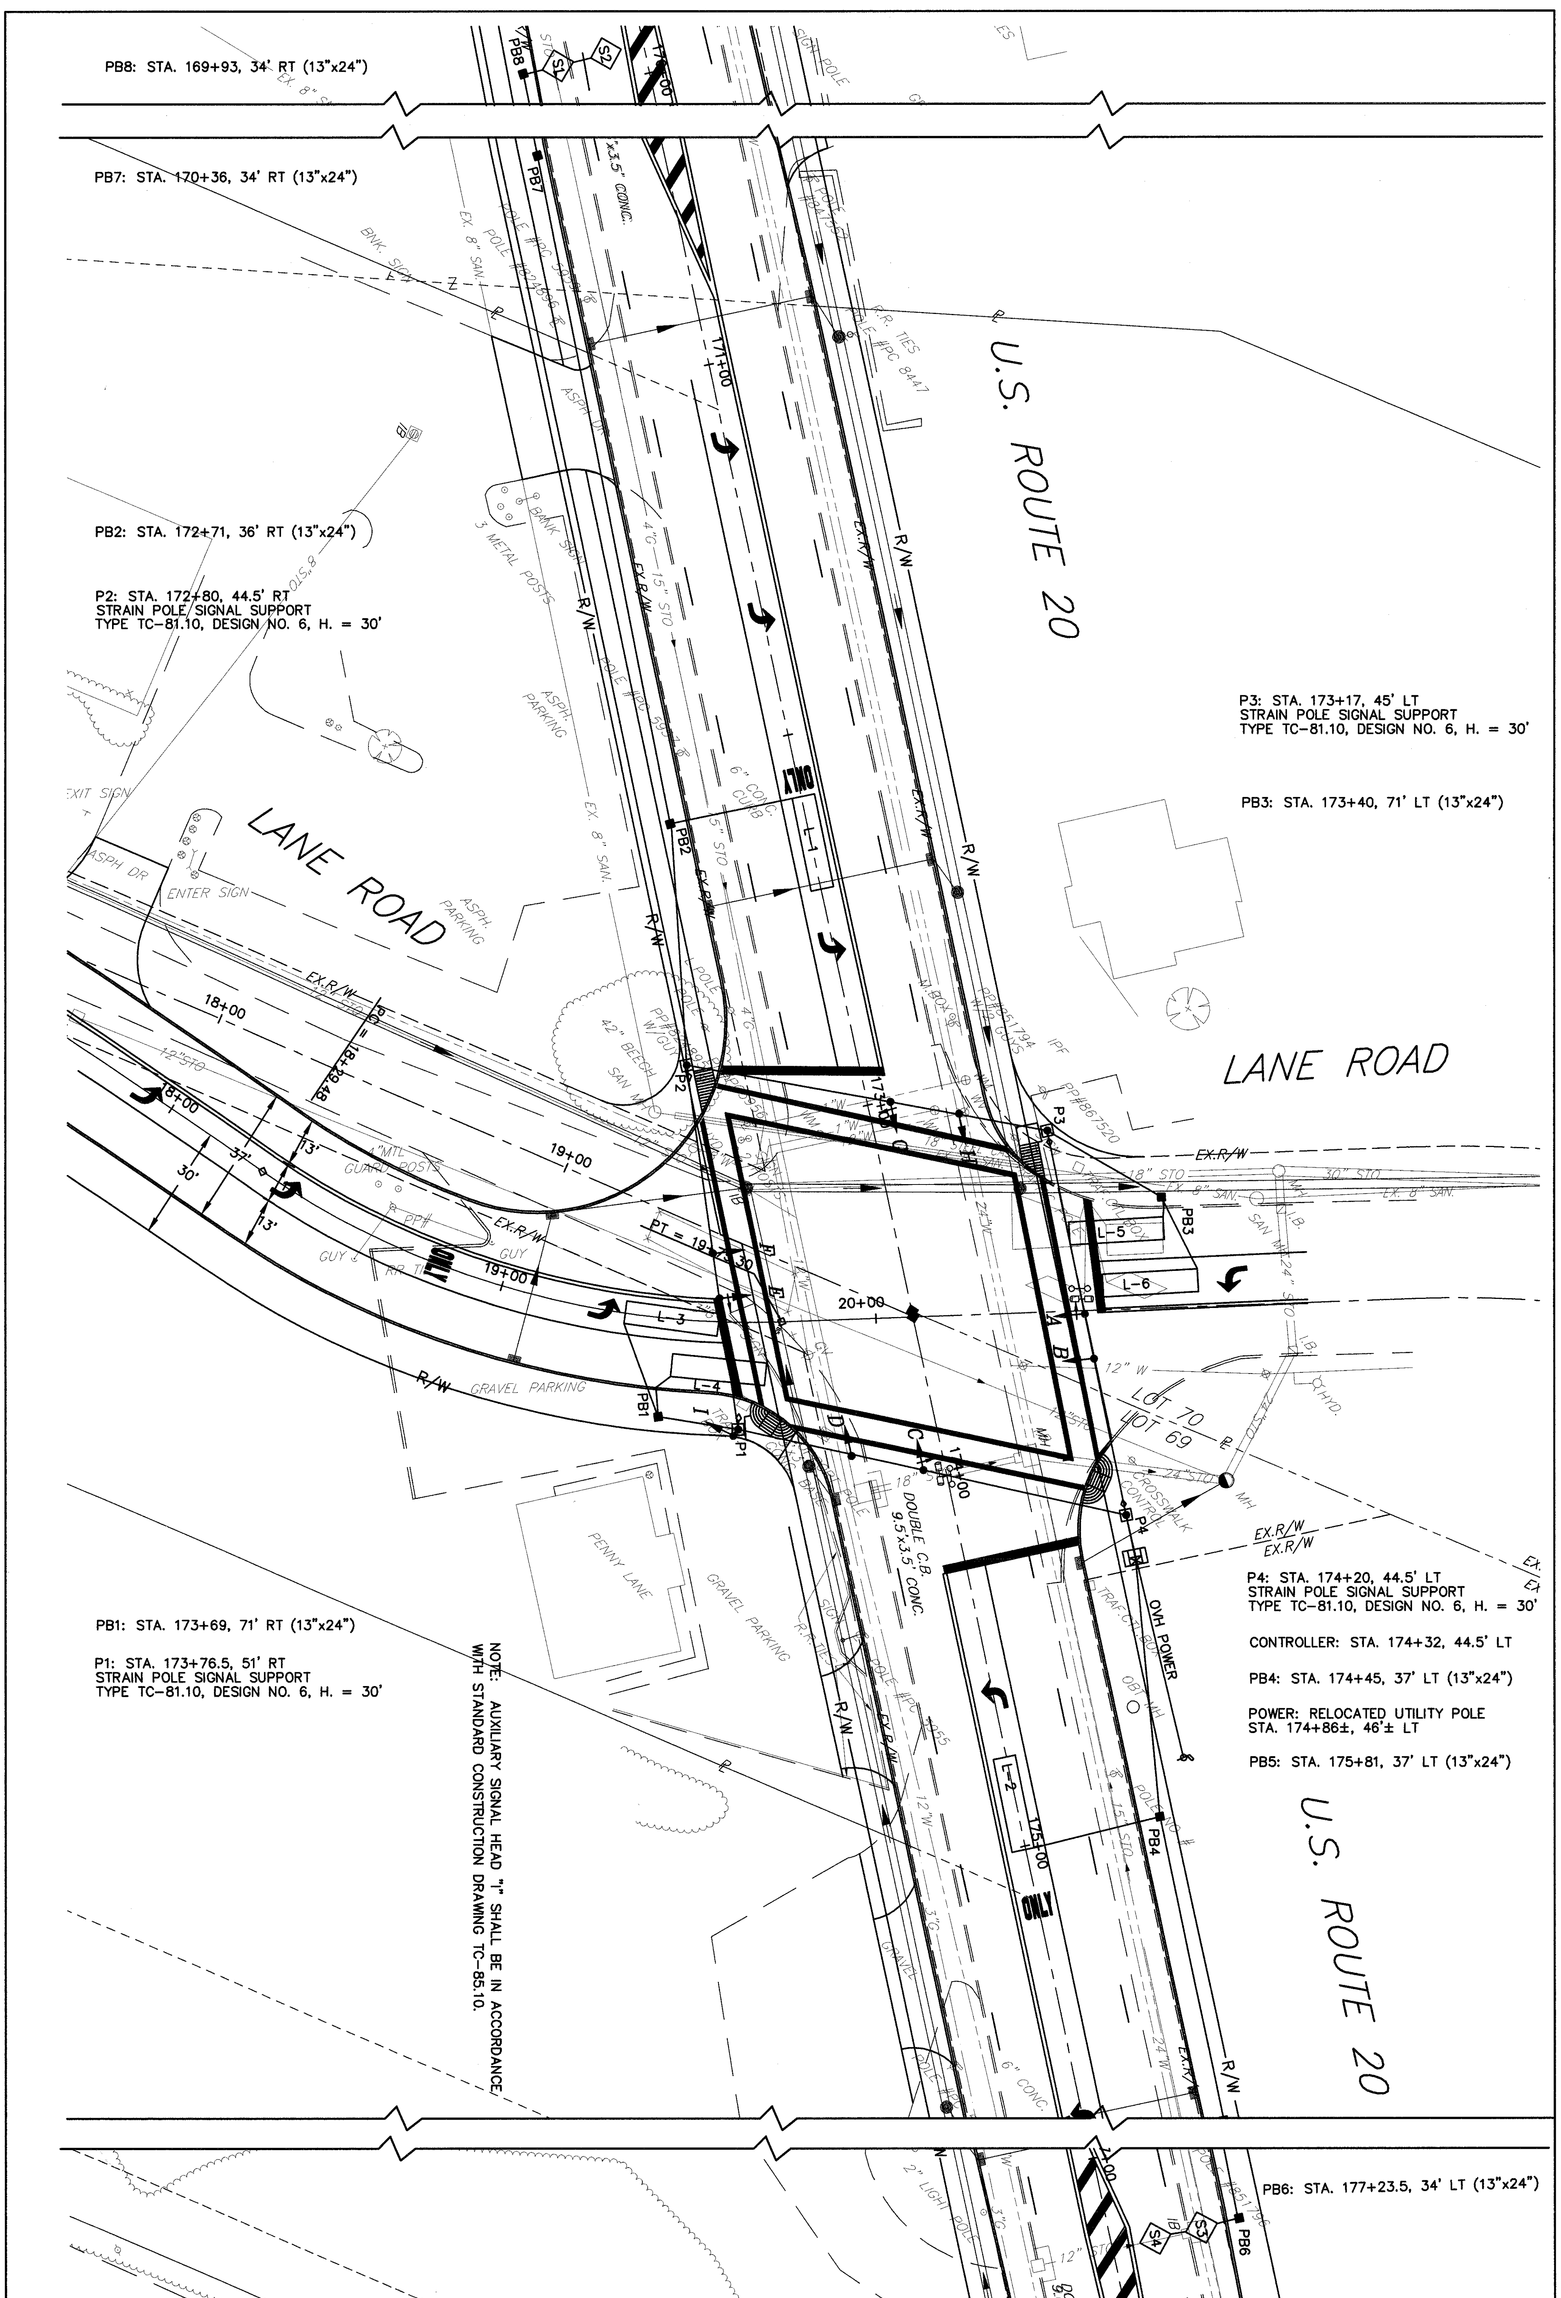

326 / 441	LAK - 20 - 18.72	TRAFFIC SIGNAL PLAN U.S. 20 / LANE ROAD	CALCULATED TJF CHECKED IMH	GRAPHIC SCALE 20 10 0 10 20 (IN FEET)