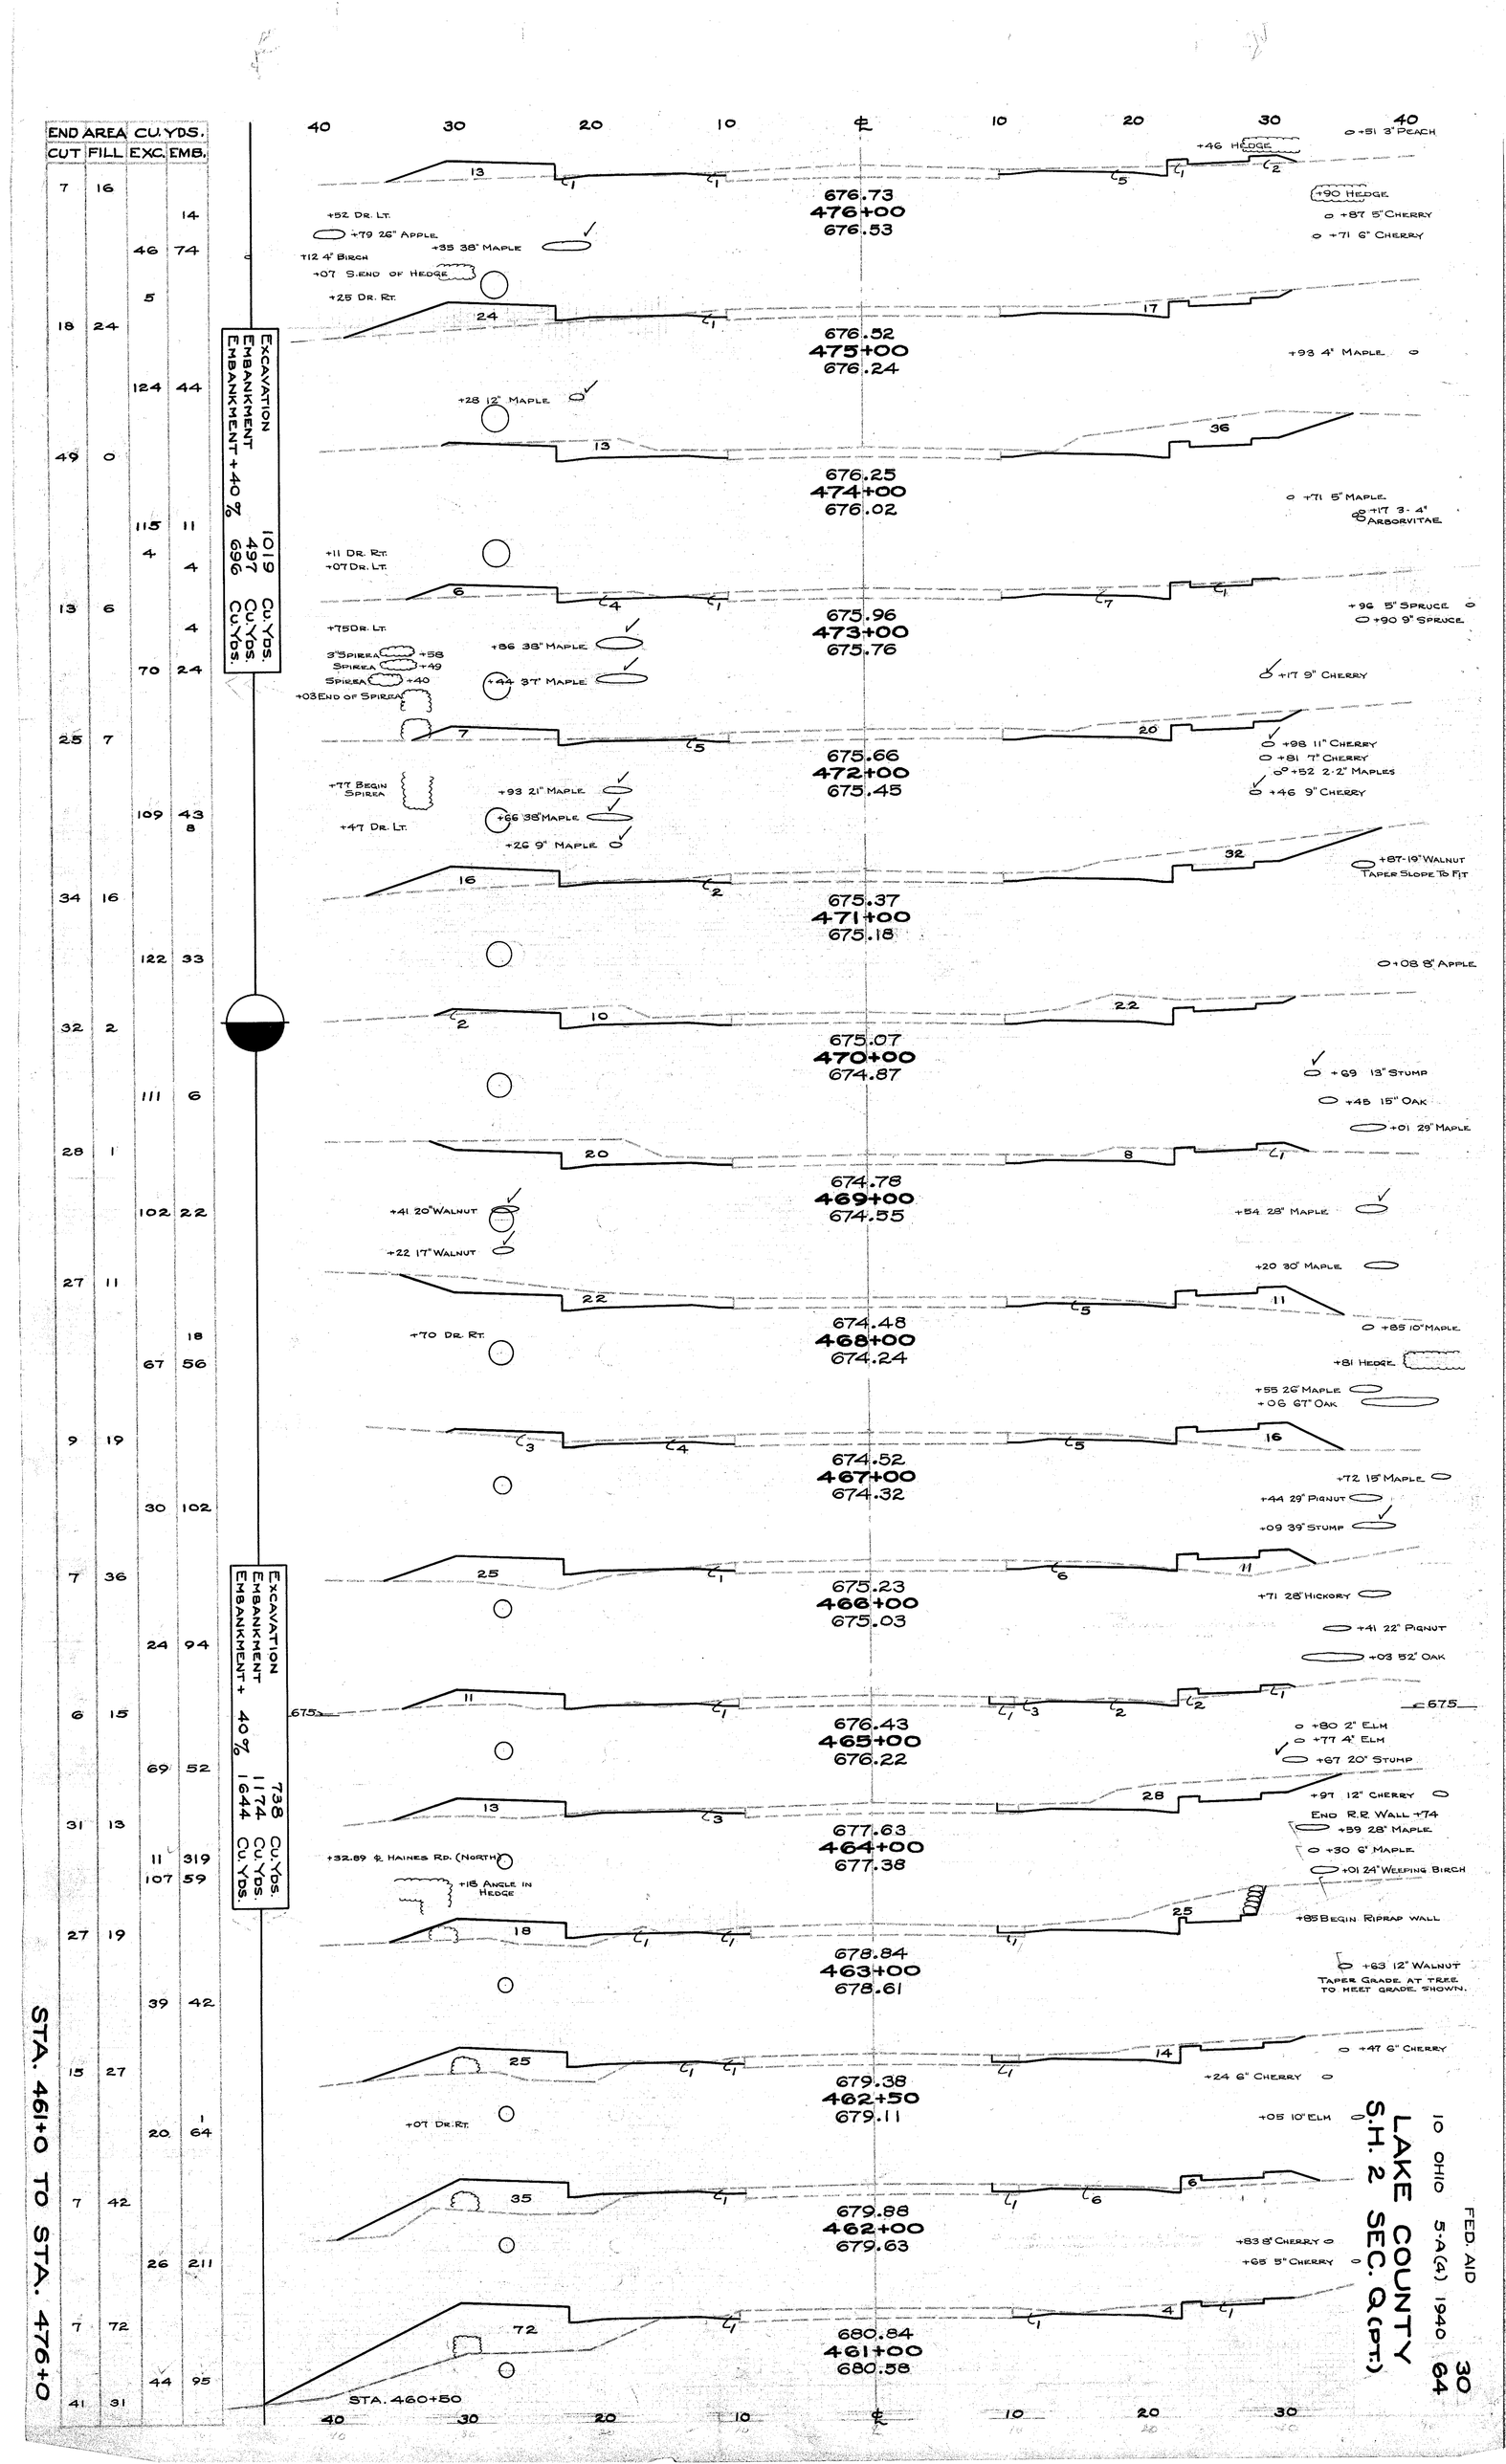
END AREA CU. YDS.
CUT FILL EXC. EMB.
7 16 14
46 74
5
18 24
124 44
49 0
115 11
4 4
13 6 4
70 24
25 7
109 43
8
34 16
122 33
32 2
111 6
28 1
102 22
27 11
18
67 56
9 19
30 102
7 36
24 94
6 15
69 52
31 13
11 319
107 59
27 19
39 42
15 27
20 1 64
7 42
26 211
7 72
44 95
41 31
EXCAVATION 1019 CU. YDS.
EMBANKMENT 497 CU. YDS.
EMBANKMENT +40 % 696 CU. YDS.
EXCAVATION 738 CU. YDS.
EMBANKMENT 1174 CU. YDS.
EMBANKMENT + 40 % 1644 CU. YDS.
676.73
476+00
676.53
676.52
475+00
676.24
676.25
474+00
676.02
675.96
473+00
675.76
675.66
472+00
675.45
675.37
471+00
675.18
675.07
470+00
674.87
674.78
469+00
674.55
674.48
468+00
674.24
674.52
467+00
674.32
675.23
466+00
675.03
676.43
465+00
676.22
677.63
464+00
677.38
678.84
463+00
678.61
679.38
462+50
679.11
679.88
462+00
679.63
680.84
461+00
680.58
STA. 460+50
STA. 461+0 TO STA. 476+0
+52 Dr. Lt.
+79 26" Apple
+35 38" Maple
T12 4" Birch
+07 S. End of Hedge
+25 Dr. Rt.
+46 Hedge
+51 3" Peach
+90 Hedge
+87 5" Cherry
+71 6" Cherry
+93 4" Maple
+28 12" Maple
+71 5" Maple
+17 3-4" Arborvitae
+11 Dr. Rt.
+07 Dr. Lt.
+96 5" Spruce
+90 9" Spruce
+75 Dr. Lt.
3" Spirea +58
Spirea +49
Spirea +40
+03 End of Spirea
+86 38" Maple
+44 37" Maple
+17 9" Cherry
+98 11" Cherry
+81 7" Cherry
+52 2-2" Maples
+46 9" Cherry
+77 Begin Spirea
+47 Dr. Lt.
+93 21" Maple
+66 38" Maple
+26 9" Maple
+87-19" Walnut
Taper Slope To Fit
+08 8" Apple
+69 13" Stump
+45 15" Oak
+01 29" Maple
+41 20" Walnut
+22 17" Walnut
+54 28" Maple
+20 30" Maple
+85 10" Maple
+70 Dr. Rt.
+81 Hedge
+55 26" Maple
+06 67" Oak
+72 15" Maple
+44 29" Pignut
+09 39" Stump
+71 28" Hickory
+41 22" Pignut
+03 52" Oak
+80 2" Elm
+77 4" Elm
+67 20" Stump
+97 12" Cherry
End R.R. Wall +74
+59 28" Maple
+30 6" Maple
+01 24" Weeping Birch
+32.89 ℄ Haines Rd. (North)
+18 Angle in Hedge
+85 Begin Riprap Wall
+63 12" Walnut
Taper Grade at Tree to Meet Grade Shown.
+47 6" Cherry
+24 6" Cherry
+05 10" Elm
+07 Dr. Rt.
+83 8" Cherry
+65 5" Cherry
LAKE COUNTY
S.H. 2 SEC. Q (PT.)
10 OHIO 5-A(4) 1940
FED. AID
30
64