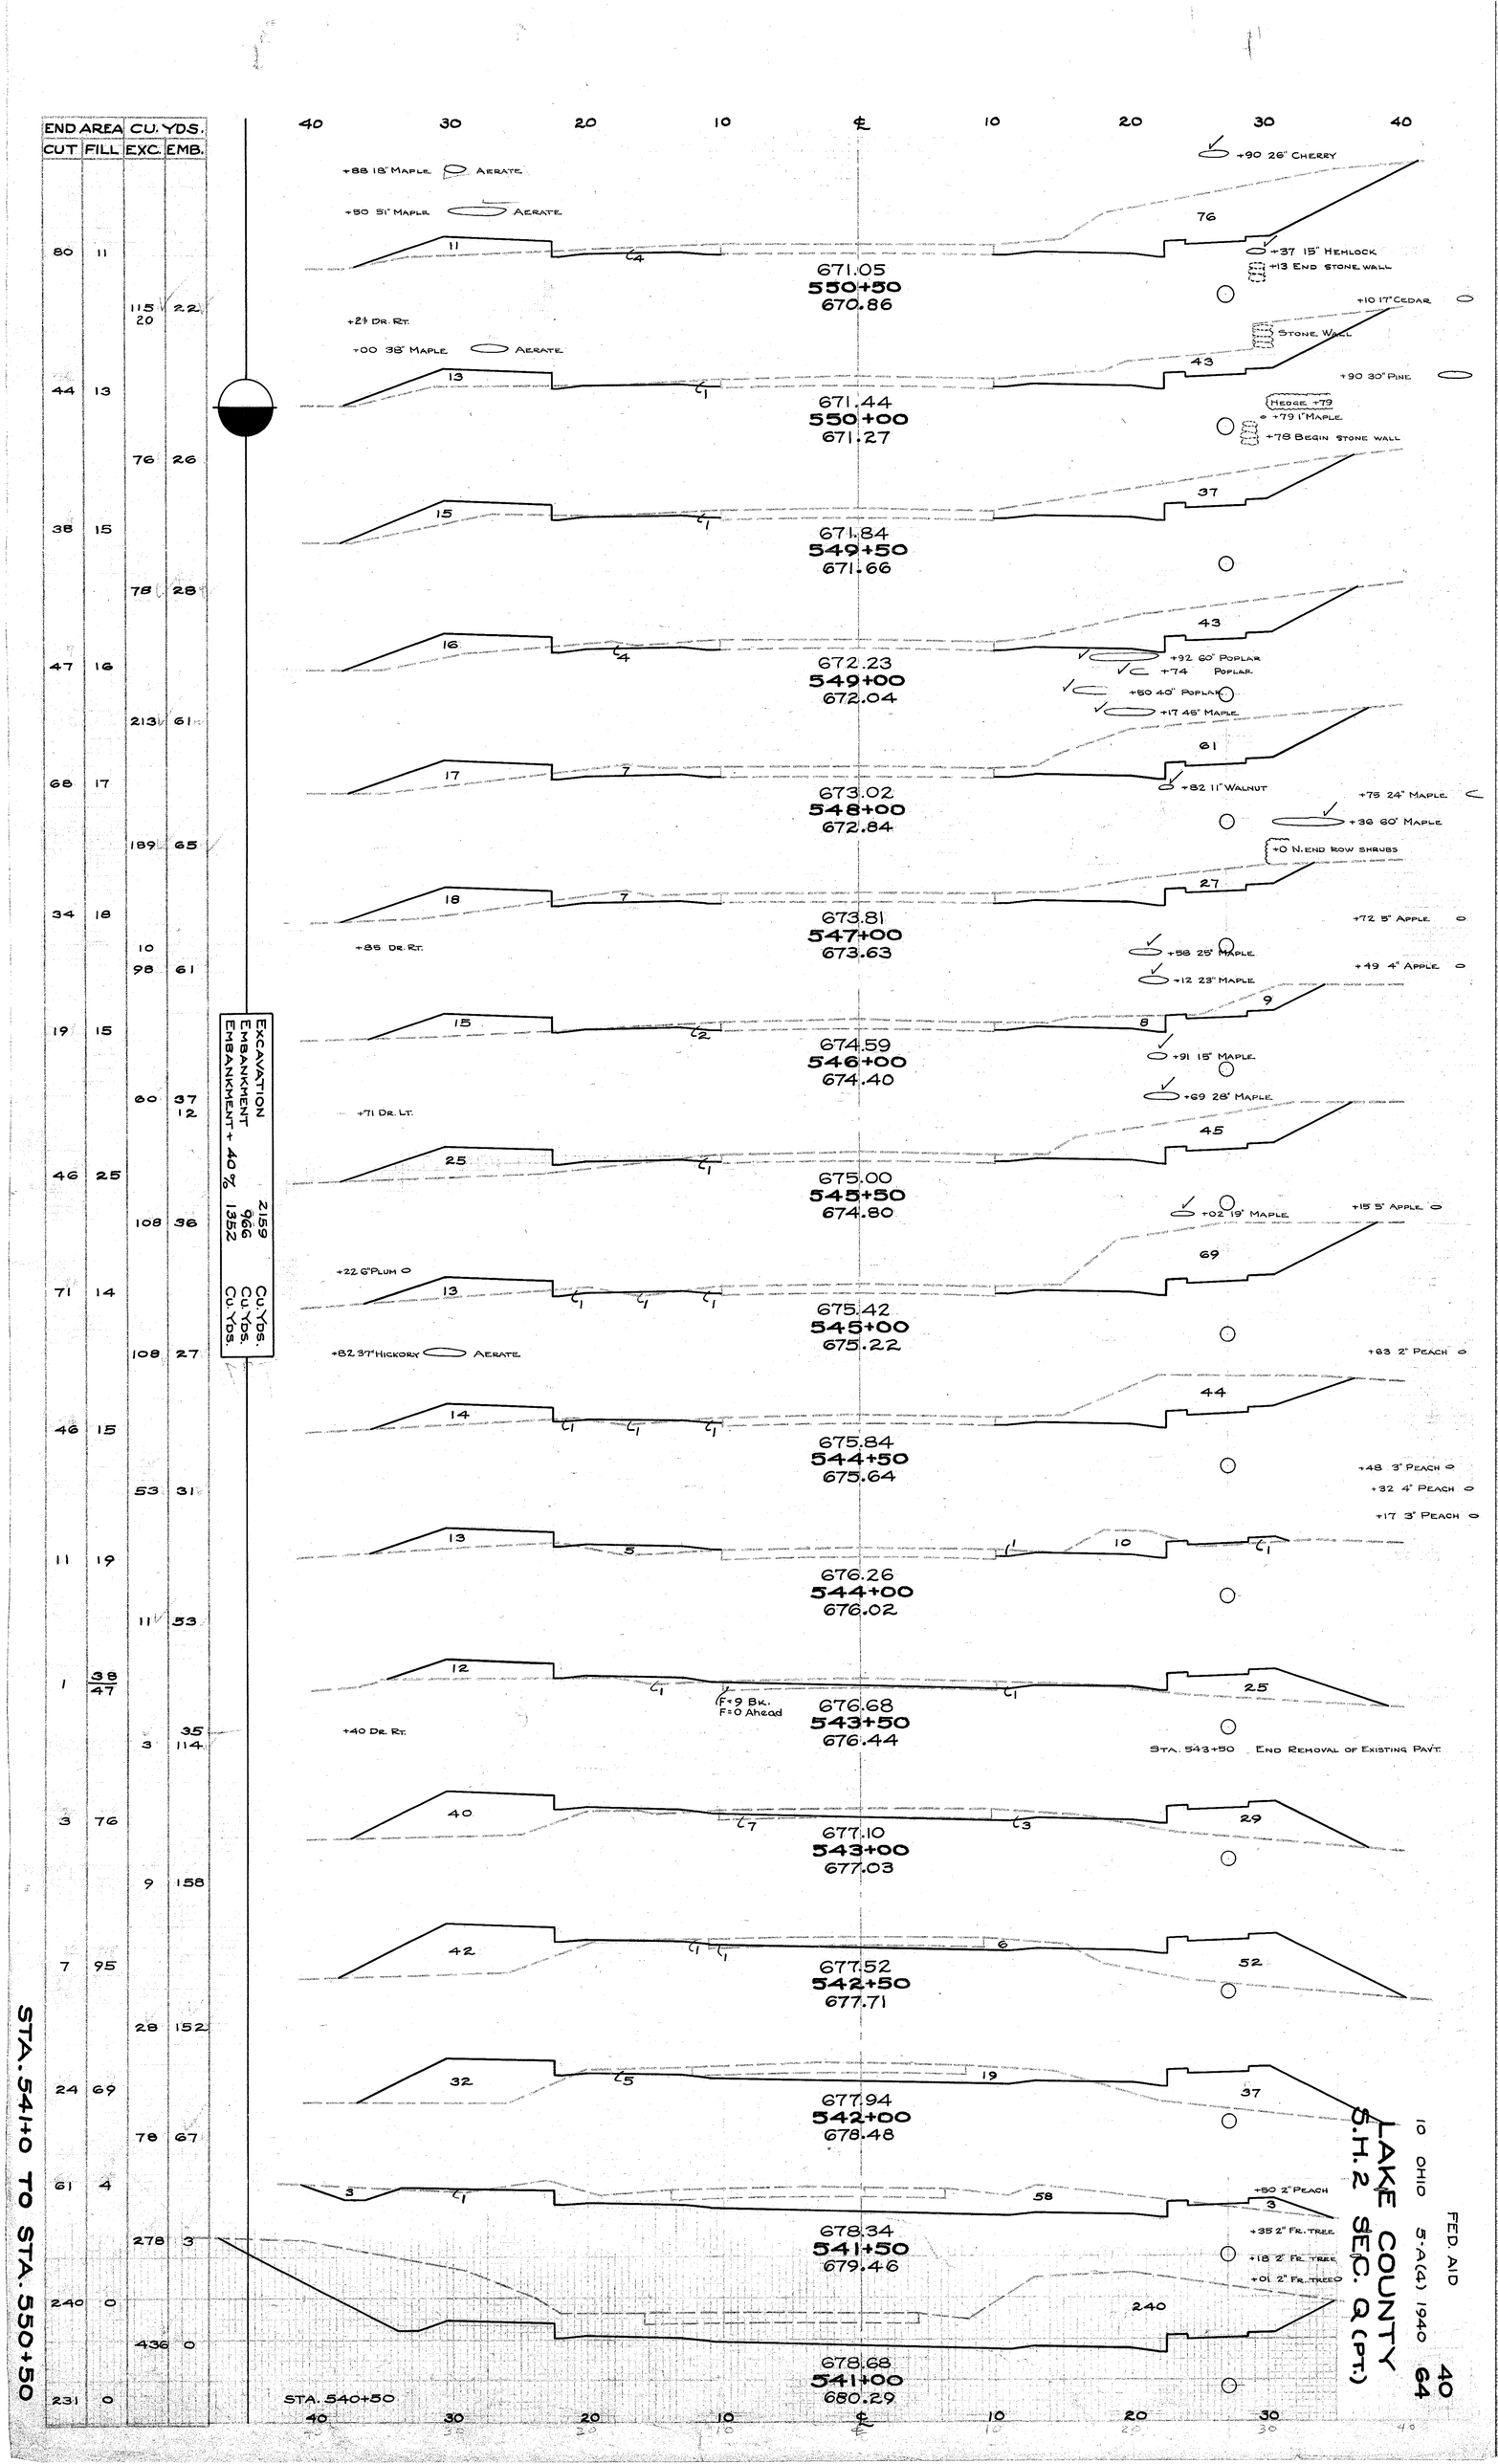
END AREA CU. YDS.
CUT FILL EXC. EMB.
40 30 20 10 ℄ 10 20 30 40
+88 18" Maple Aerate
+50 51" Maple Aerate
+90 26" Cherry
+37 15" Hemlock
+13 End stone wall
671.05
550+50
670.86
+21 Dr. Rt.
+00 38" Maple Aerate
+10 17" Cedar
Stone Wall
+90 30" Pine
Hedge +79
+79 1" Maple
+78 Begin stone wall
671.44
550+00
671.27
671.84
549+50
671.66
672.23
549+00
672.04
+92 60" Poplar
+74 Poplar
+60 40" Poplar
+17 46" Maple
673.02
548+00
672.84
+82 11" Walnut
+75 24" Maple
+36 60" Maple
+0 N. end row shrubs
673.81
547+00
673.63
+85 Dr. Rt.
+72 5" Apple
+58 25" Maple
+12 23" Maple
+49 4" Apple
674.59
546+00
674.40
+91 15" Maple
+69 28" Maple
+71 Dr. Lt.
675.00
545+50
674.80
+02 19" Maple
+15 5" Apple
+22 6" Plum
675.42
545+00
675.22
+82 37" Hickory Aerate
+83 2" Peach
675.84
544+50
675.64
+48 3" Peach
+32 4" Peach
+17 3" Peach
676.26
544+00
676.02
F+9 Bk.
F+0 Ahead
676.68
543+50
676.44
+40 Dr. Rt.
Sta. 543+50 End Removal of Existing Pavt.
677.10
543+00
677.03
677.52
542+50
677.71
677.94
542+00
678.48
+80 2" Peach
+35 2" Fr. tree
+18 2" Fr. tree
+01 2" Fr. tree
678.34
541+50
679.46
678.68
541+00
680.29
Sta. 540+50
80 11 115 22
20
44 13 76 26
38 15 78 28
47 16 213 61
68 17 189 65
34 18 10 98 61
19 15 60 37 12
46 25 108 36
71 14 108 27
46 15 53 31
11 19 11 53
1 38/47 3 35 114
3 76 9 158
7 95 28 152
24 69 78 67
61 4 278 3
240 0 436 0
231 0
Excavation 2159 Cu. Yds.
Embankment 966 Cu. Yds.
Embankment + 40 % 1352 Cu. Yds.
Sta. 541+0 to Sta. 550+50
Lake County
S.H. 2 Sec. Q (Pt.)
10 Ohio
Fed. Aid
S-A(4) 1940
40
64