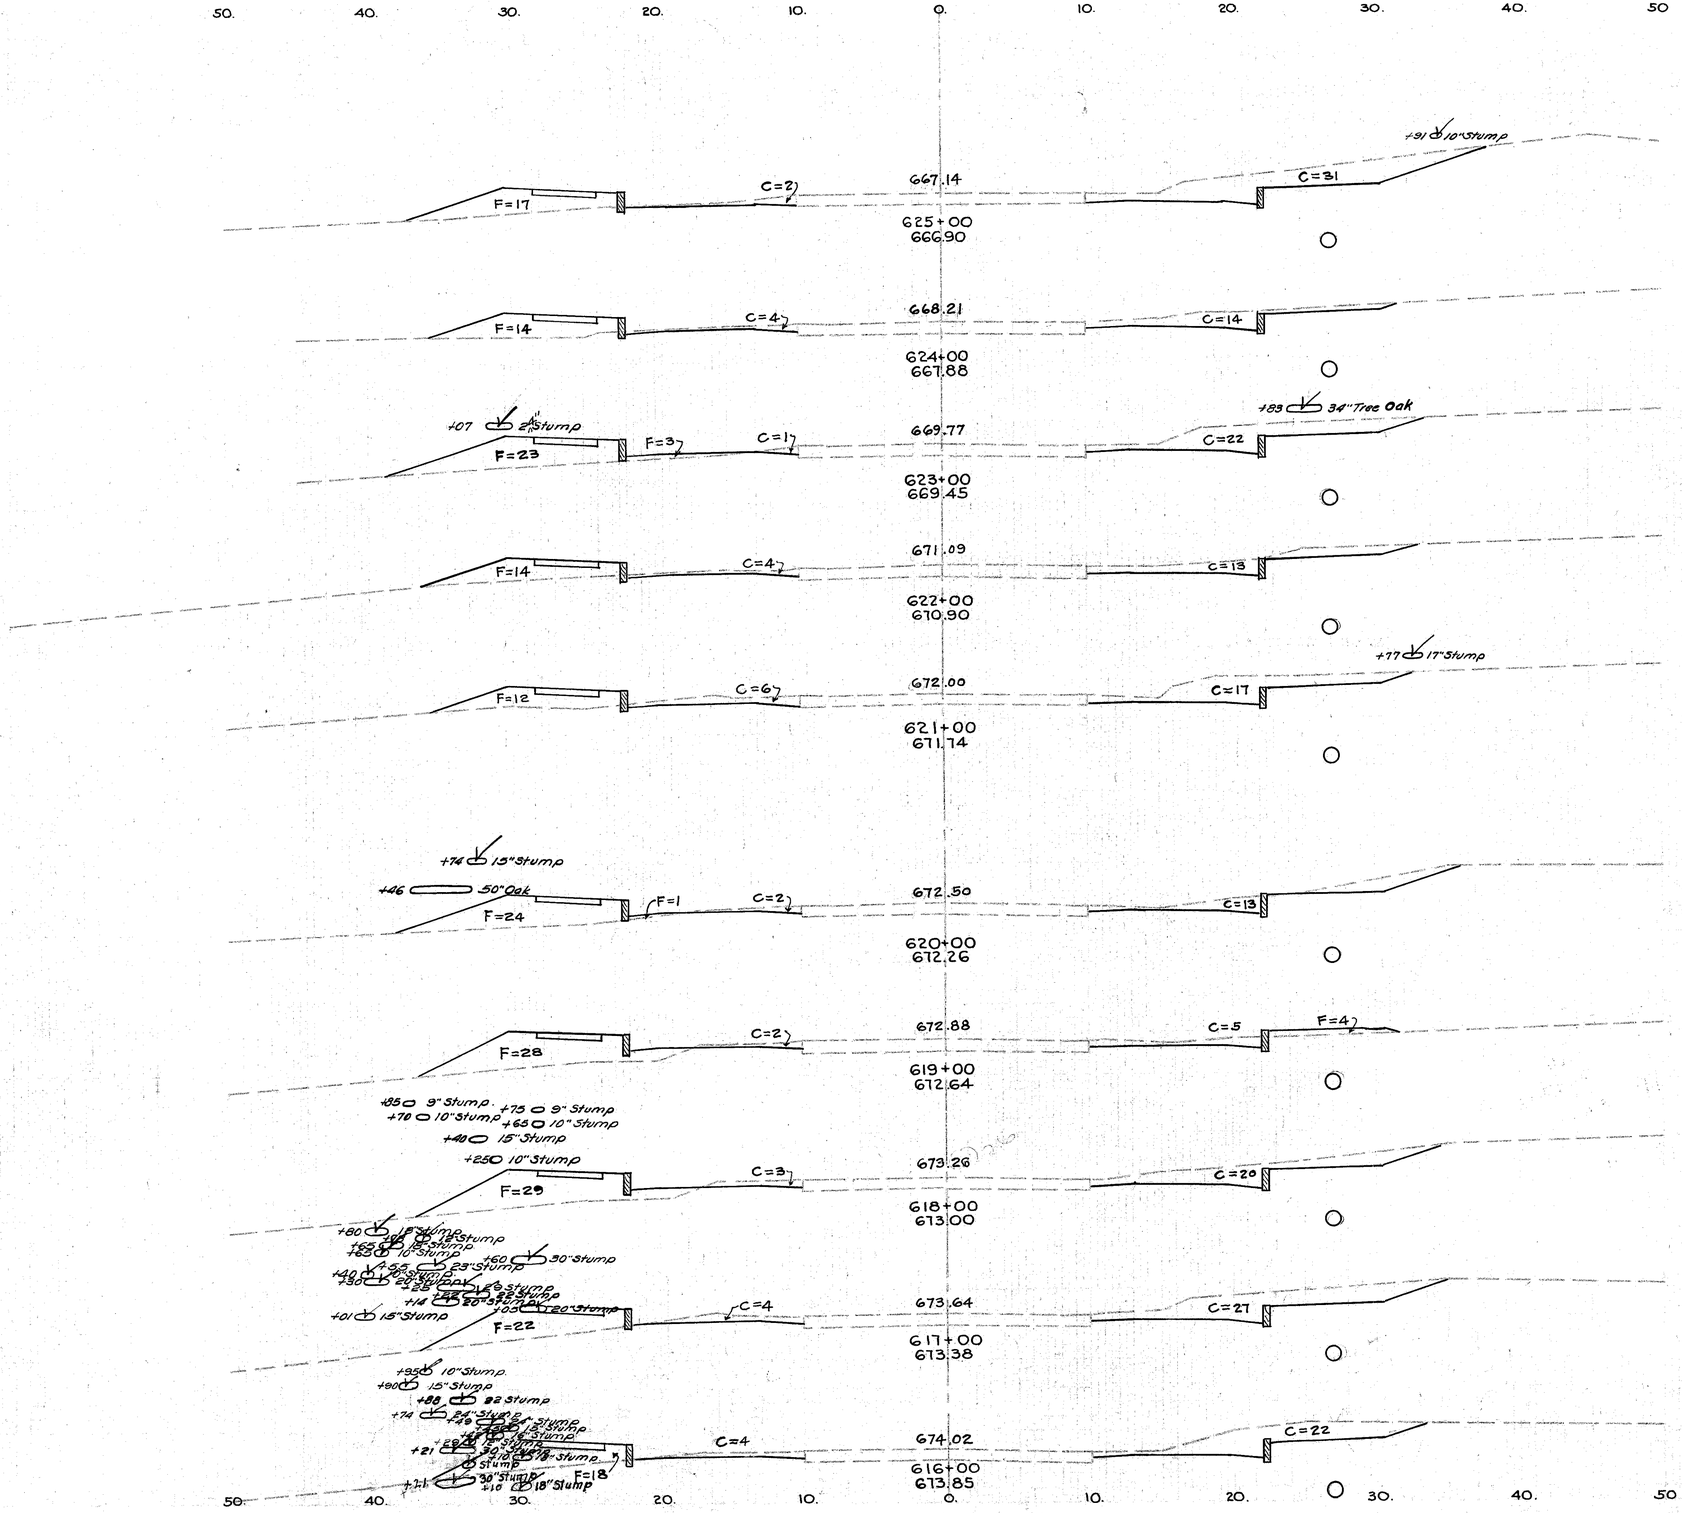

FED AID. 27
10. OHIO 5A(5) 1941 43

LAKE COUNTY
S.H. 2 SEC. Q (PT.)

	End. Area Exc.	End. Area Emb.	Cu. Yards Exc.	Cu. Yards Emb.
610				
	33	17		
Dr. Sta. 624+50 Lt				17
			94	57
610				
	18	14		
			76	74
Dr. Sta. 623+05 Lt				17
610.	23	26		
			74	74
610.	17	14		
			74	48
610.	23	12		
			70	69
615.				
	15	25		
			41	106
615.				
	7	32		
			56	113
615.				
	23	29		
			100	94
Dr. Sta. 617+32 Rt.				5
615				
	31	22		
			106	74
615.				
	26	18		
			59	141
Sta 615+00	6	58		

STA. 620+00 TO 631+00
EXCAVATION= 940 CU. YDS.
EMBANKMENT= 751 CU. YDS.

STA. 616+00 TO STA. 625+00