FED. AID. 28
10 OHIO 5-A (5) 1941 43

LAKE COUNTY
S.H. 2 SEC. Q (PT.)

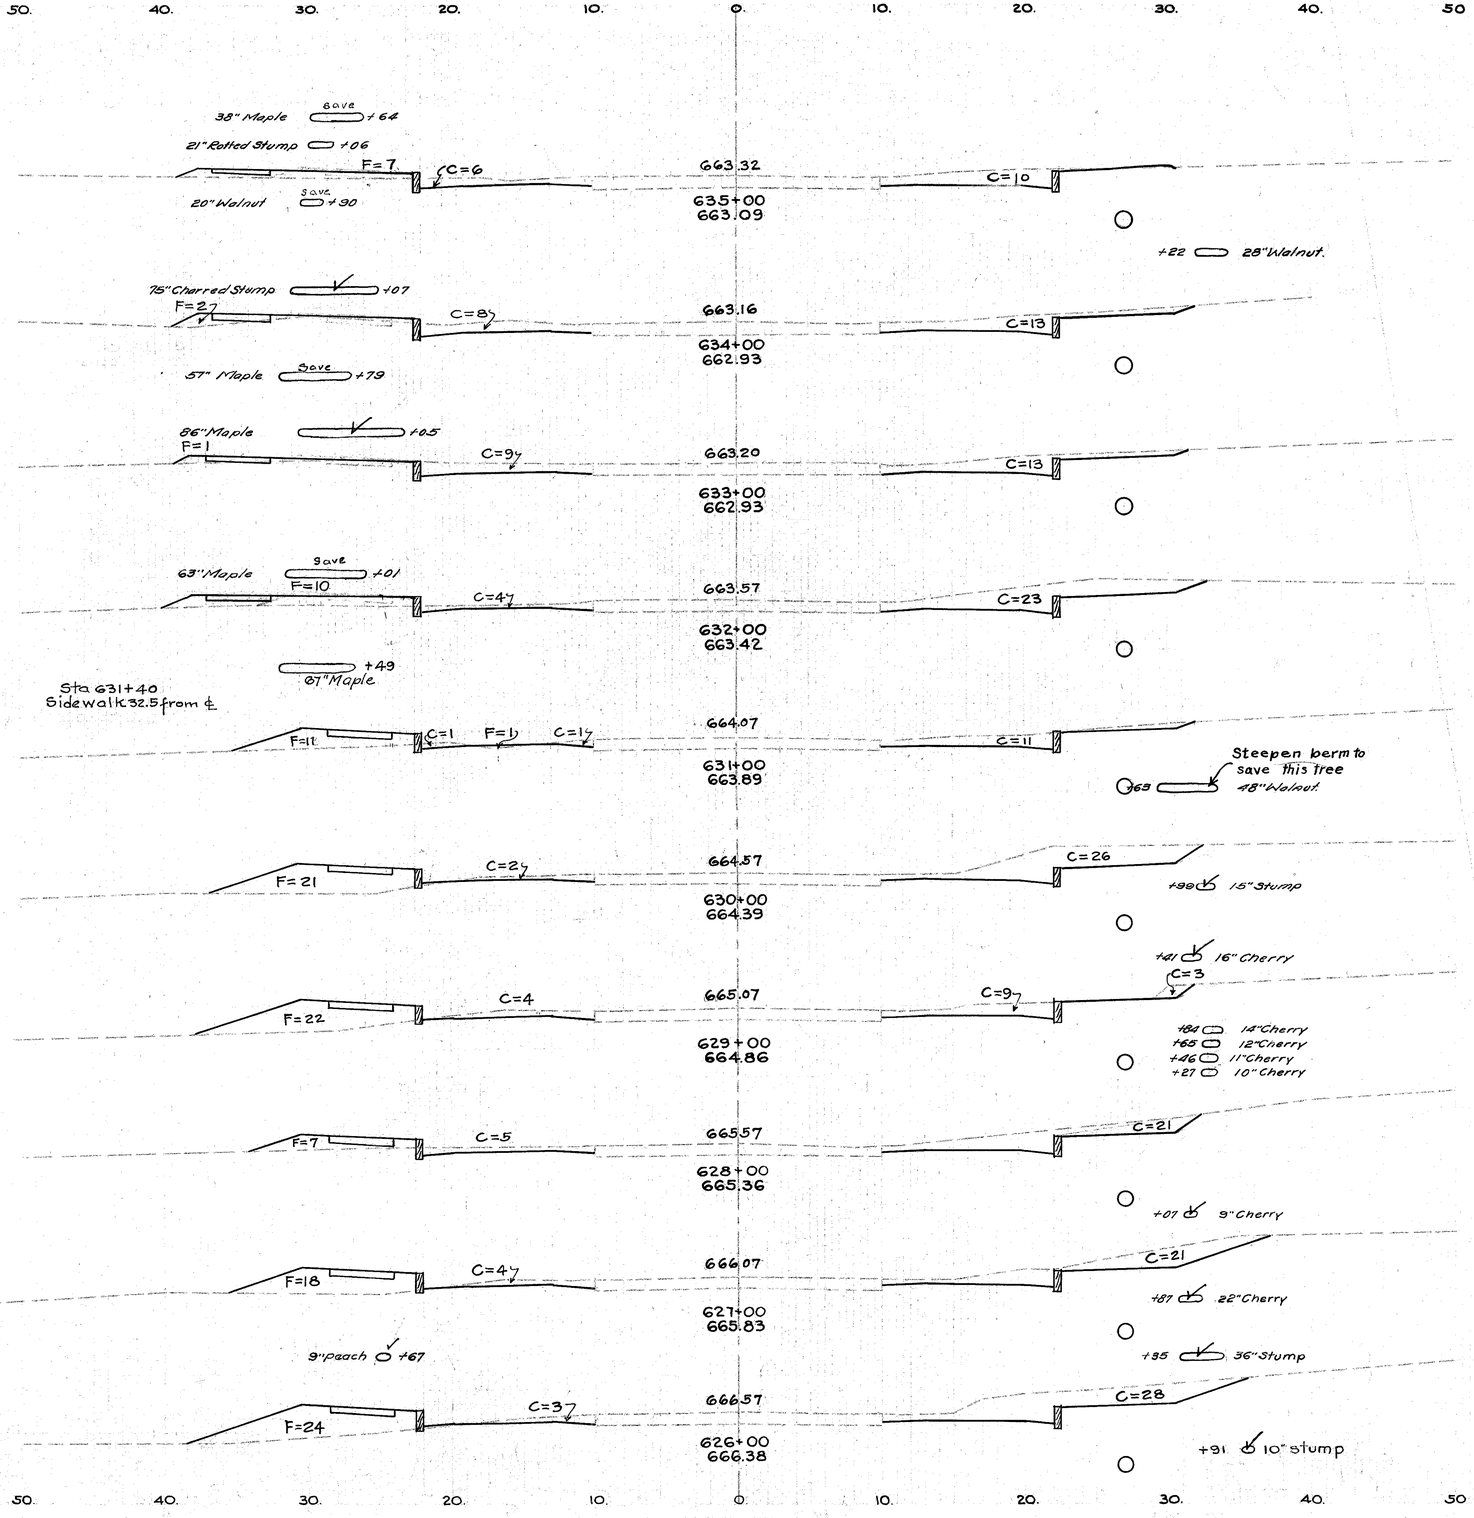

	End Area Exc.	End Area Emb.	Cu. Yards Exc.	Cu. Yards Emb.
665.	16	7		
			69	17
665.	21	2		
			80	6
665.	22	1		
			91	20
665.	27	10		
			74	41
Dr. Sta. 631+12 Lt.				5
665.	13	12		
			76	61
665.	28	21		
			81	80
665.	16	22		
			78	54
665.	26	7		
			94	46
665.	25	18		
			104	78
665.	31	24		
			119	76
Sta 625+00	33	17		

STA. 626+00 TO STA. 635+00