FED.RD. DIST.No	STATE	U.S.W.P.H. PROJECT	FISCAL YEAR
10	OHIO	W.P.H. 5 UNIT 2	1936

10
21

S.H.2 SEC. Q (PT.)
LAKE COUNTY

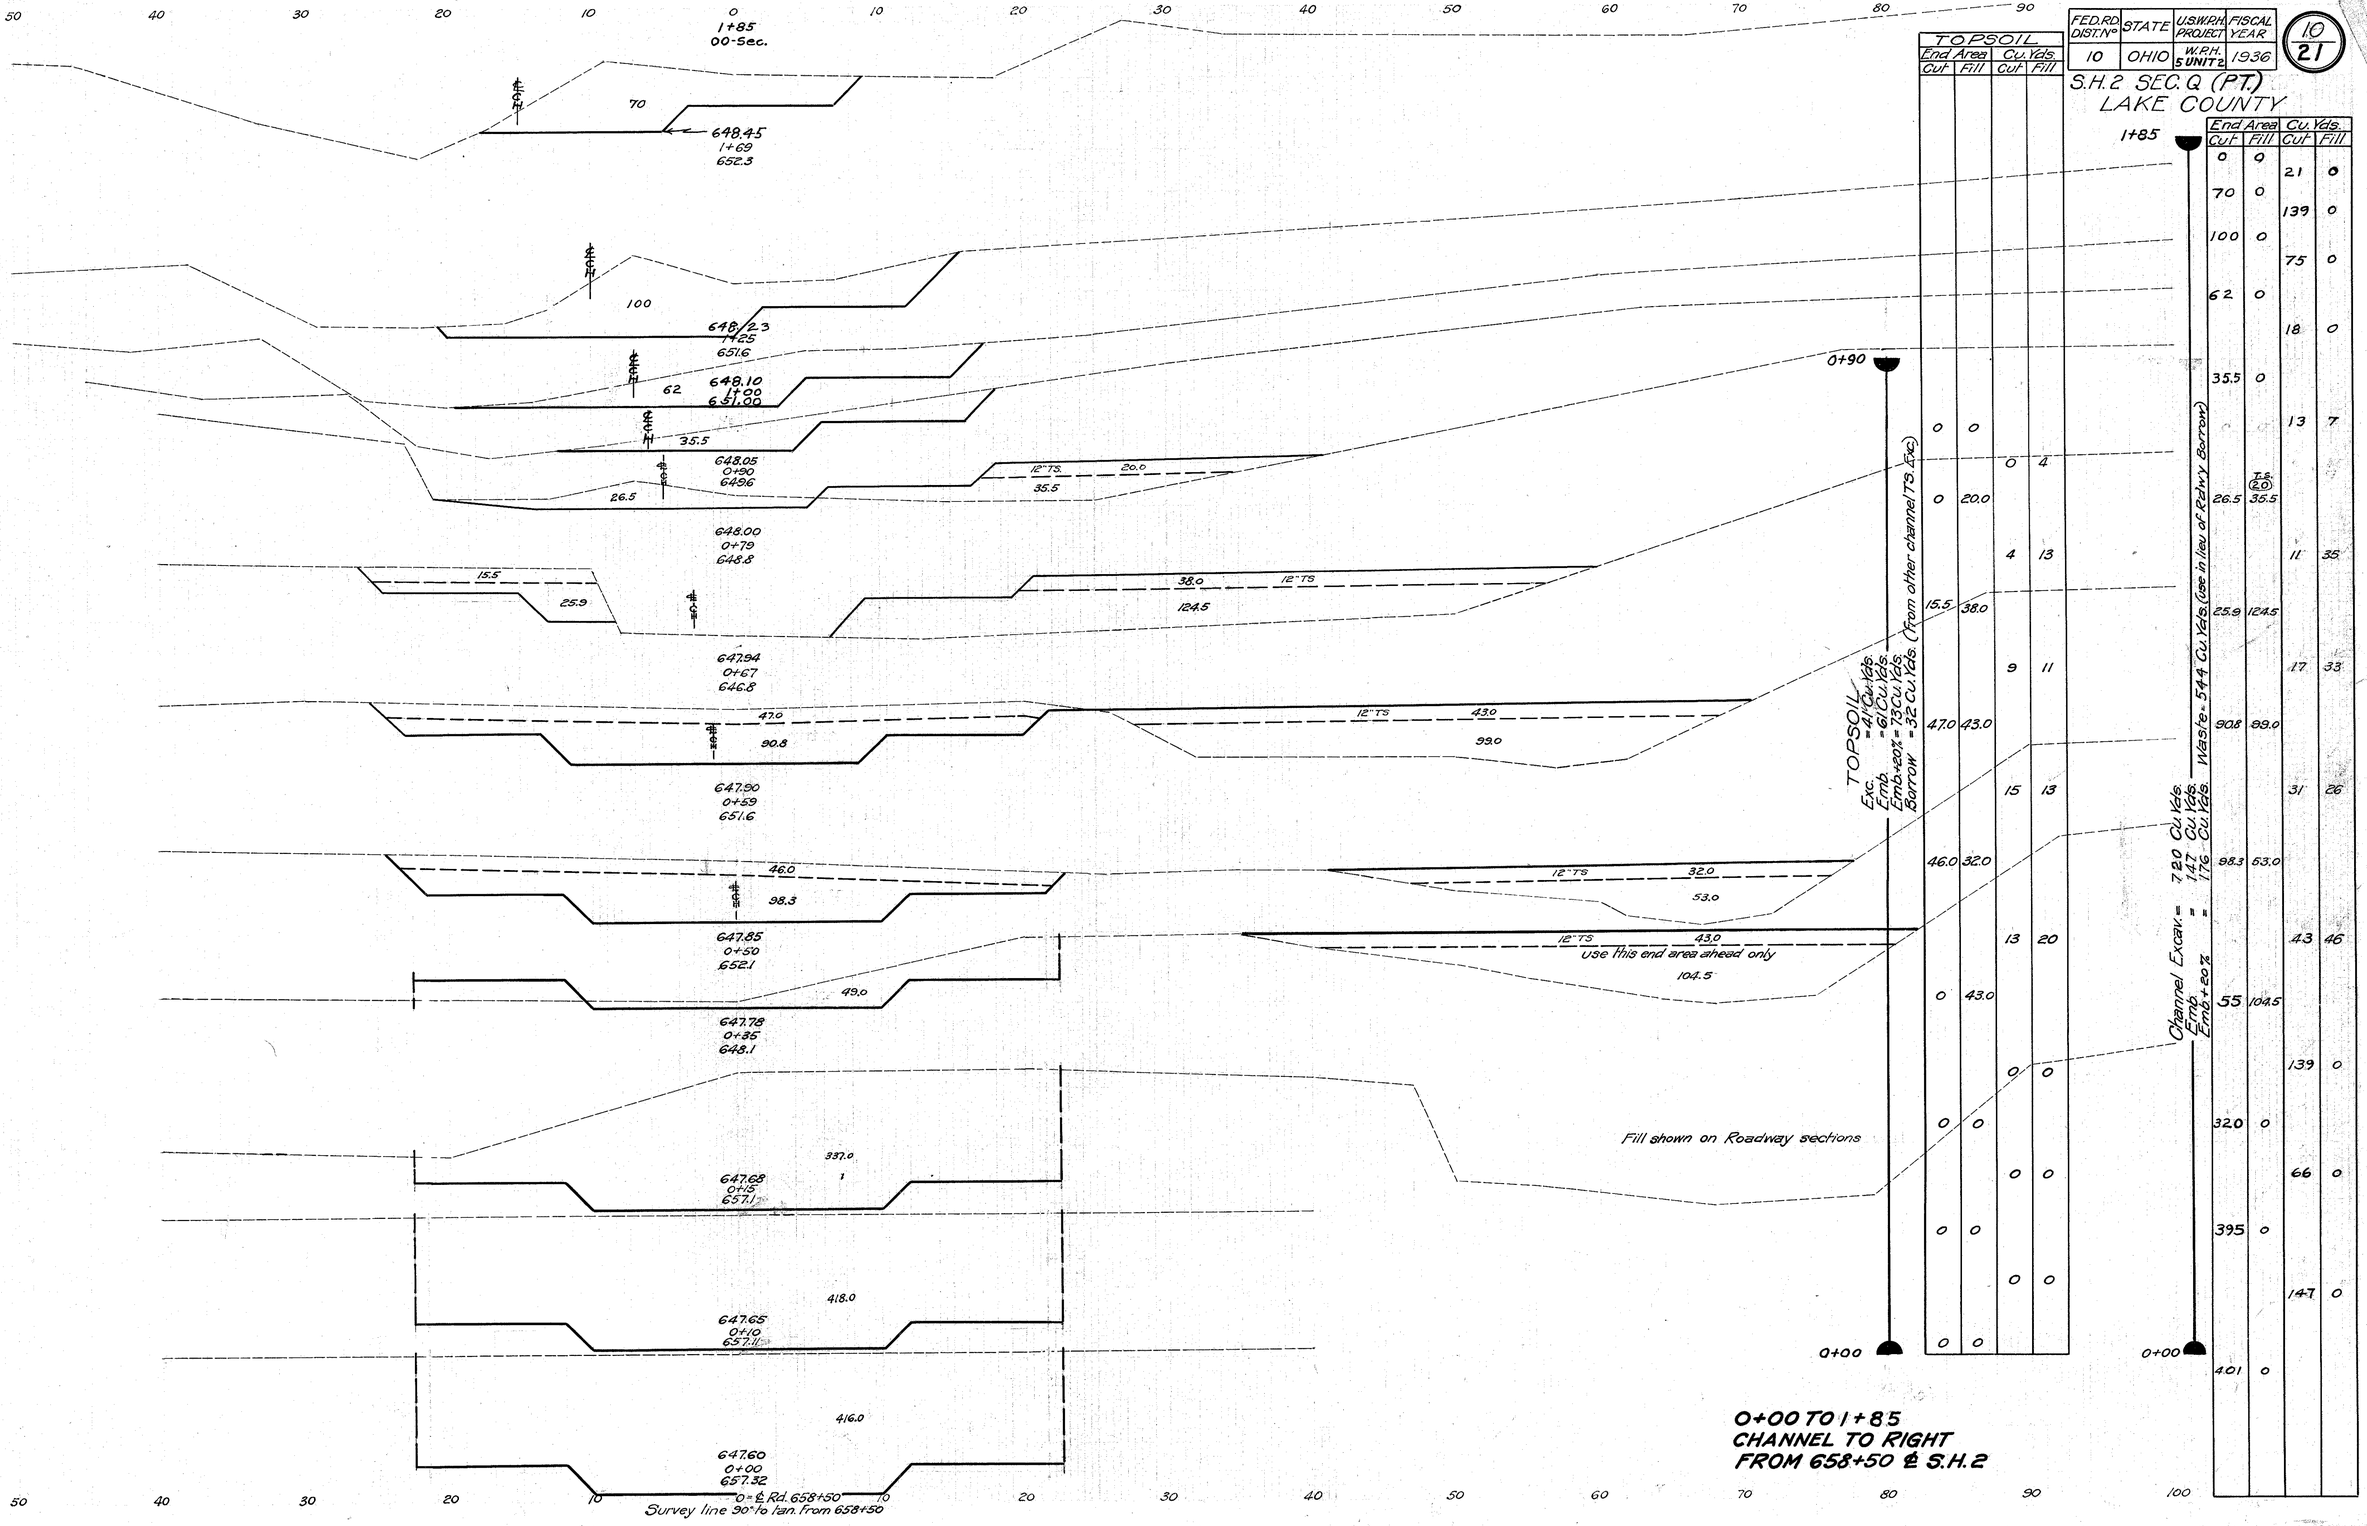

TOPSOIL End Area Cut	TOPSOIL End Area Fill	TOPSOIL Cu. Yds. Cut	TOPSOIL Cu. Yds. Fill
0	0		
		0	4
0	20.0		
		4	13
15.5	38.0		
		9	11
47.0	43.0		
		15	13
46.0	32.0		
		13	20
0	43.0		
		0	0
0	0		
		0	0
0	0		
		0	0
0	0		

TOPSOIL
Exc. = 41 Cu. Yds.
Emb. = 61 Cu. Yds.
Emb+20% = 73 Cu. Yds.
Borrow = 32 Cu. Yds. (From other channel TS Exc.)

1+85 End Area Cut	1+85 End Area Fill	1+85 Cu. Yds. Cut	1+85 Cu. Yds. Fill
0	0		
		21	0
70	0		
		139	0
100	0		
		75	0
62	0		
		18	0
35.5	0		
		13	7
		T.S. (2.0)	
26.5	35.5		
		11	35
25.9	124.5		
		17	33
90.8	88.0		
		31	26
98.3	53.0		
		43	46
55	104.5		
		139	0
32.0	0		
		66	0
395	0		
		147	0
401	0		

1+85 Waste - 544 Cu. Yds. (use in lieu of Rdwy. Borrow)

Channel Excav. = 720 Cu. Yds.
Emb. = 147 Cu. Yds.
Emb+20% = 176 Cu. Yds.

0+00 TO 1+85
CHANNEL TO RIGHT
FROM 658+50 ℄ S.H.2