FED. RD. DIVISION	STATE	PROJECT	
5	0410		

10
82

LAKE COUNTY
LAK-20-7.92
ISSUE 1

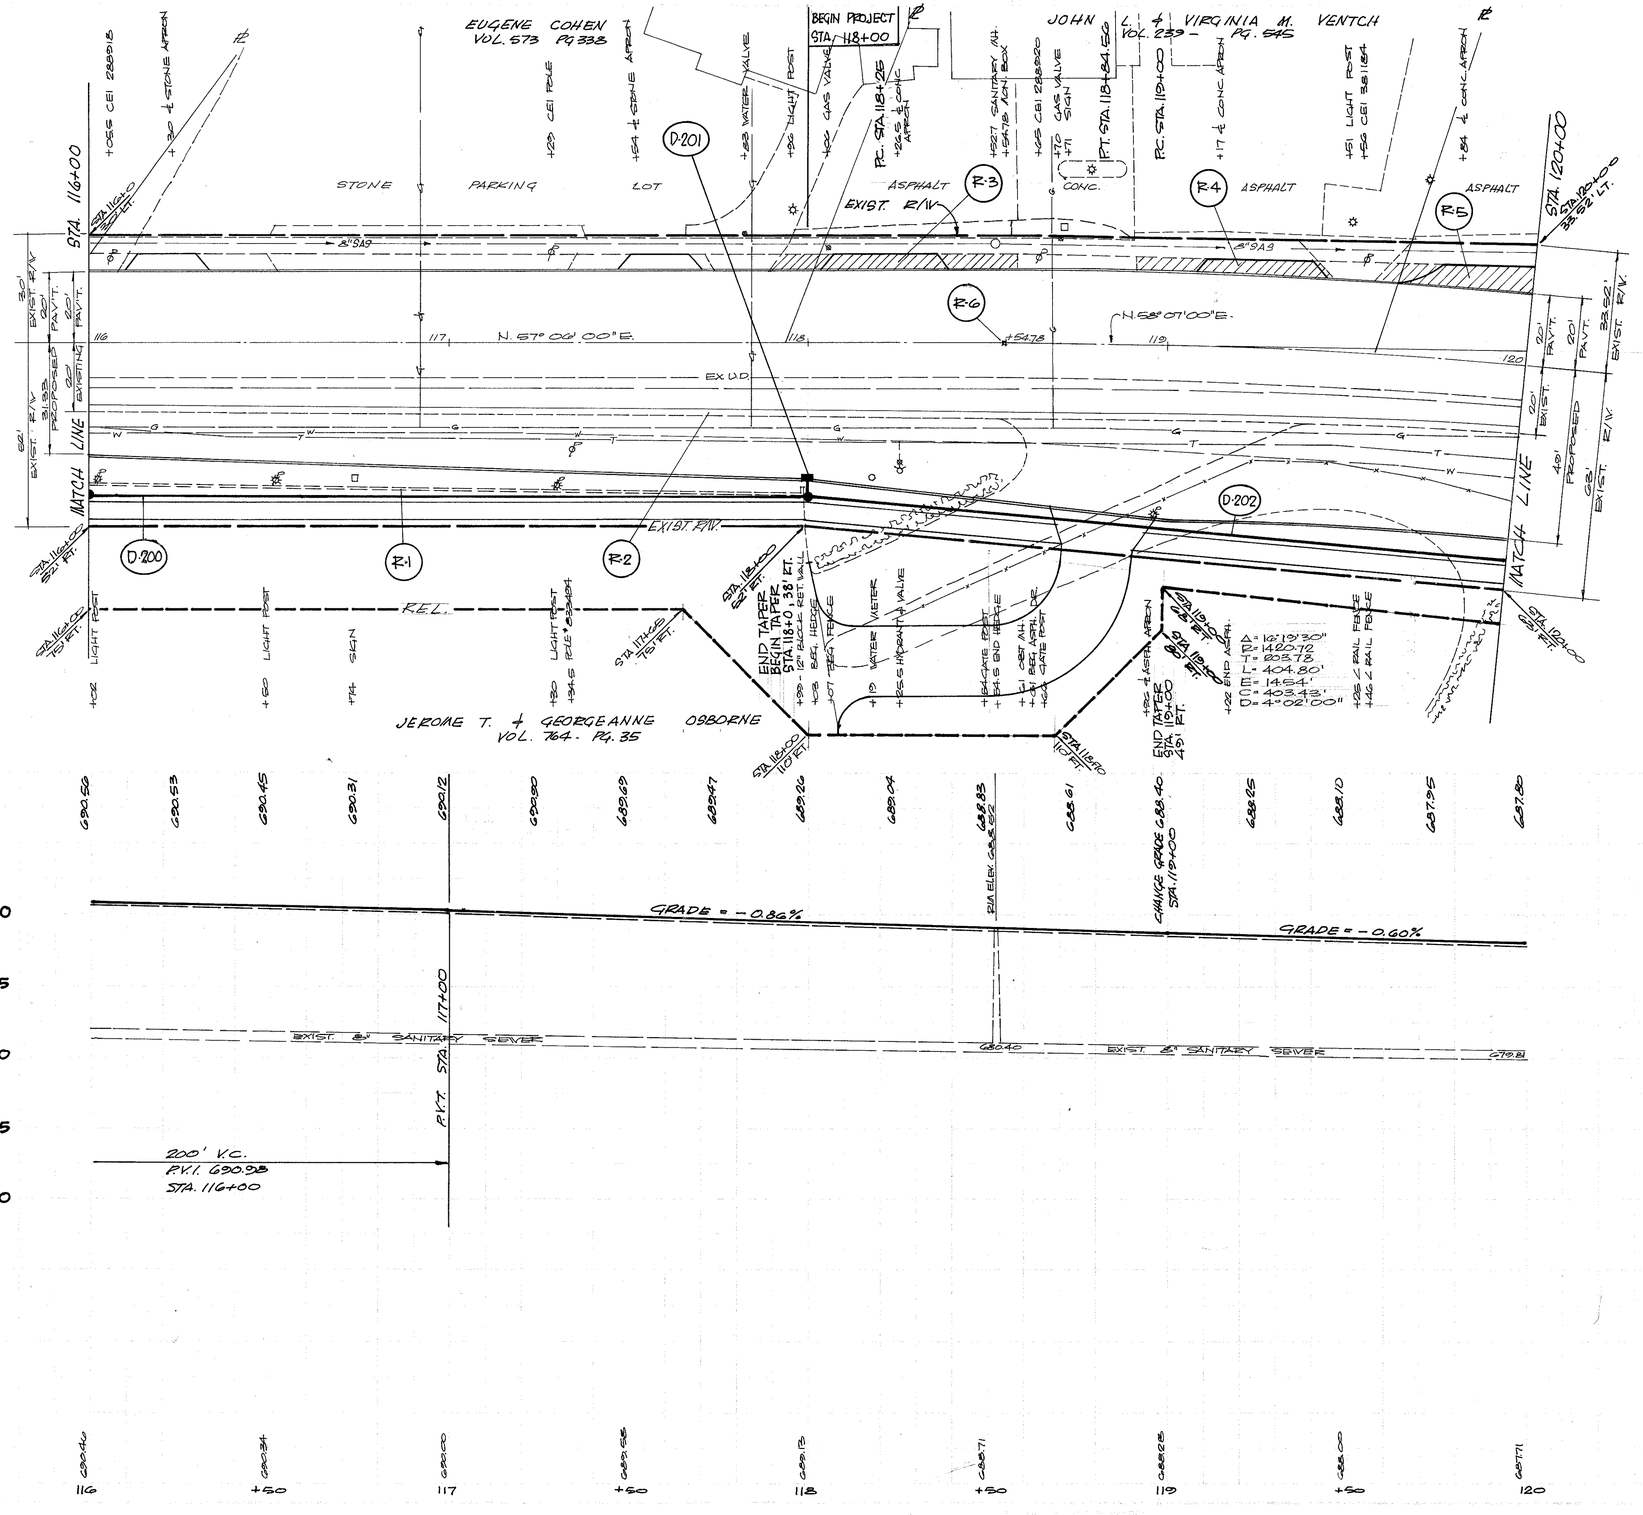

FOR DRIVE DETAILS SEE SHT. No. 27
FOR INLET DETAILS SEE SHT. Nos. 23-24

ROADWAY

REF.	LOCATION	CUTTER REMOVED L.F.	STRUCTURE REMOVED L.U.M.P.	PAVEMENT REMOVED S.Y.	MONUMENT BOX ADJUSTED TO GRADE EA.				
		202			604				
R-1	116+00 TO 117+99 - 42' RT.		LUMP		-				
R-2	116+00 TO 120+00	400							
R-3	118+26.5 LT.			35					
R-4	119+17 LT.			26					
R-5	119+84 LT.			26					
R-6	118+54.78				1				
	TOTAL	400	LUMP	89	1				

* 706.01 CL-3, 706.02, 706.08 E-S, OR 707.13

DRAINAGE

REF.	LOCATION	12" CONDUIT TYPE "C" L.F.	18" CONDUIT TYPE "C" * L.F.			603 SINGLE INLET DETAIL A EA.	604 MH 1-A EA.			
D-200	116+00 TO 118+00 - 43' RT.		200				1			
D-201	118+00 - 37' RT TO 43' RT.	6				1				
D-202	118+00 TO 120+00 - 43' RT TO 55' RT.		135				1			
		6	335			1	2			

QUANTITY CALCULATIONS
BY RJT DATE 3/30/73
CHK'D RP DATE 3/30/73

PLAN AND PROFILE STA. 116+00 TO STA. 120+00

DEBEVEC · GALO & ASSOCIATES, INC.