FED. RD. DIVISION	STATE	PROJECT	
5	OHIO		

51
52

LAKE COUNTY
LAK-20-7.92
ISSUE 1

SEEDING END WIDTH	SEEDING SQ. YDS.	END AREA CUT	END AREA FILL	CU. YDS. CUT	CU. YDS. FILL
30	167	7	65	15	156
30	167	9	104	19	150
30	169	12	59	23	126
31	150	13	78	33	149
23	STA. 140+50	23	83		

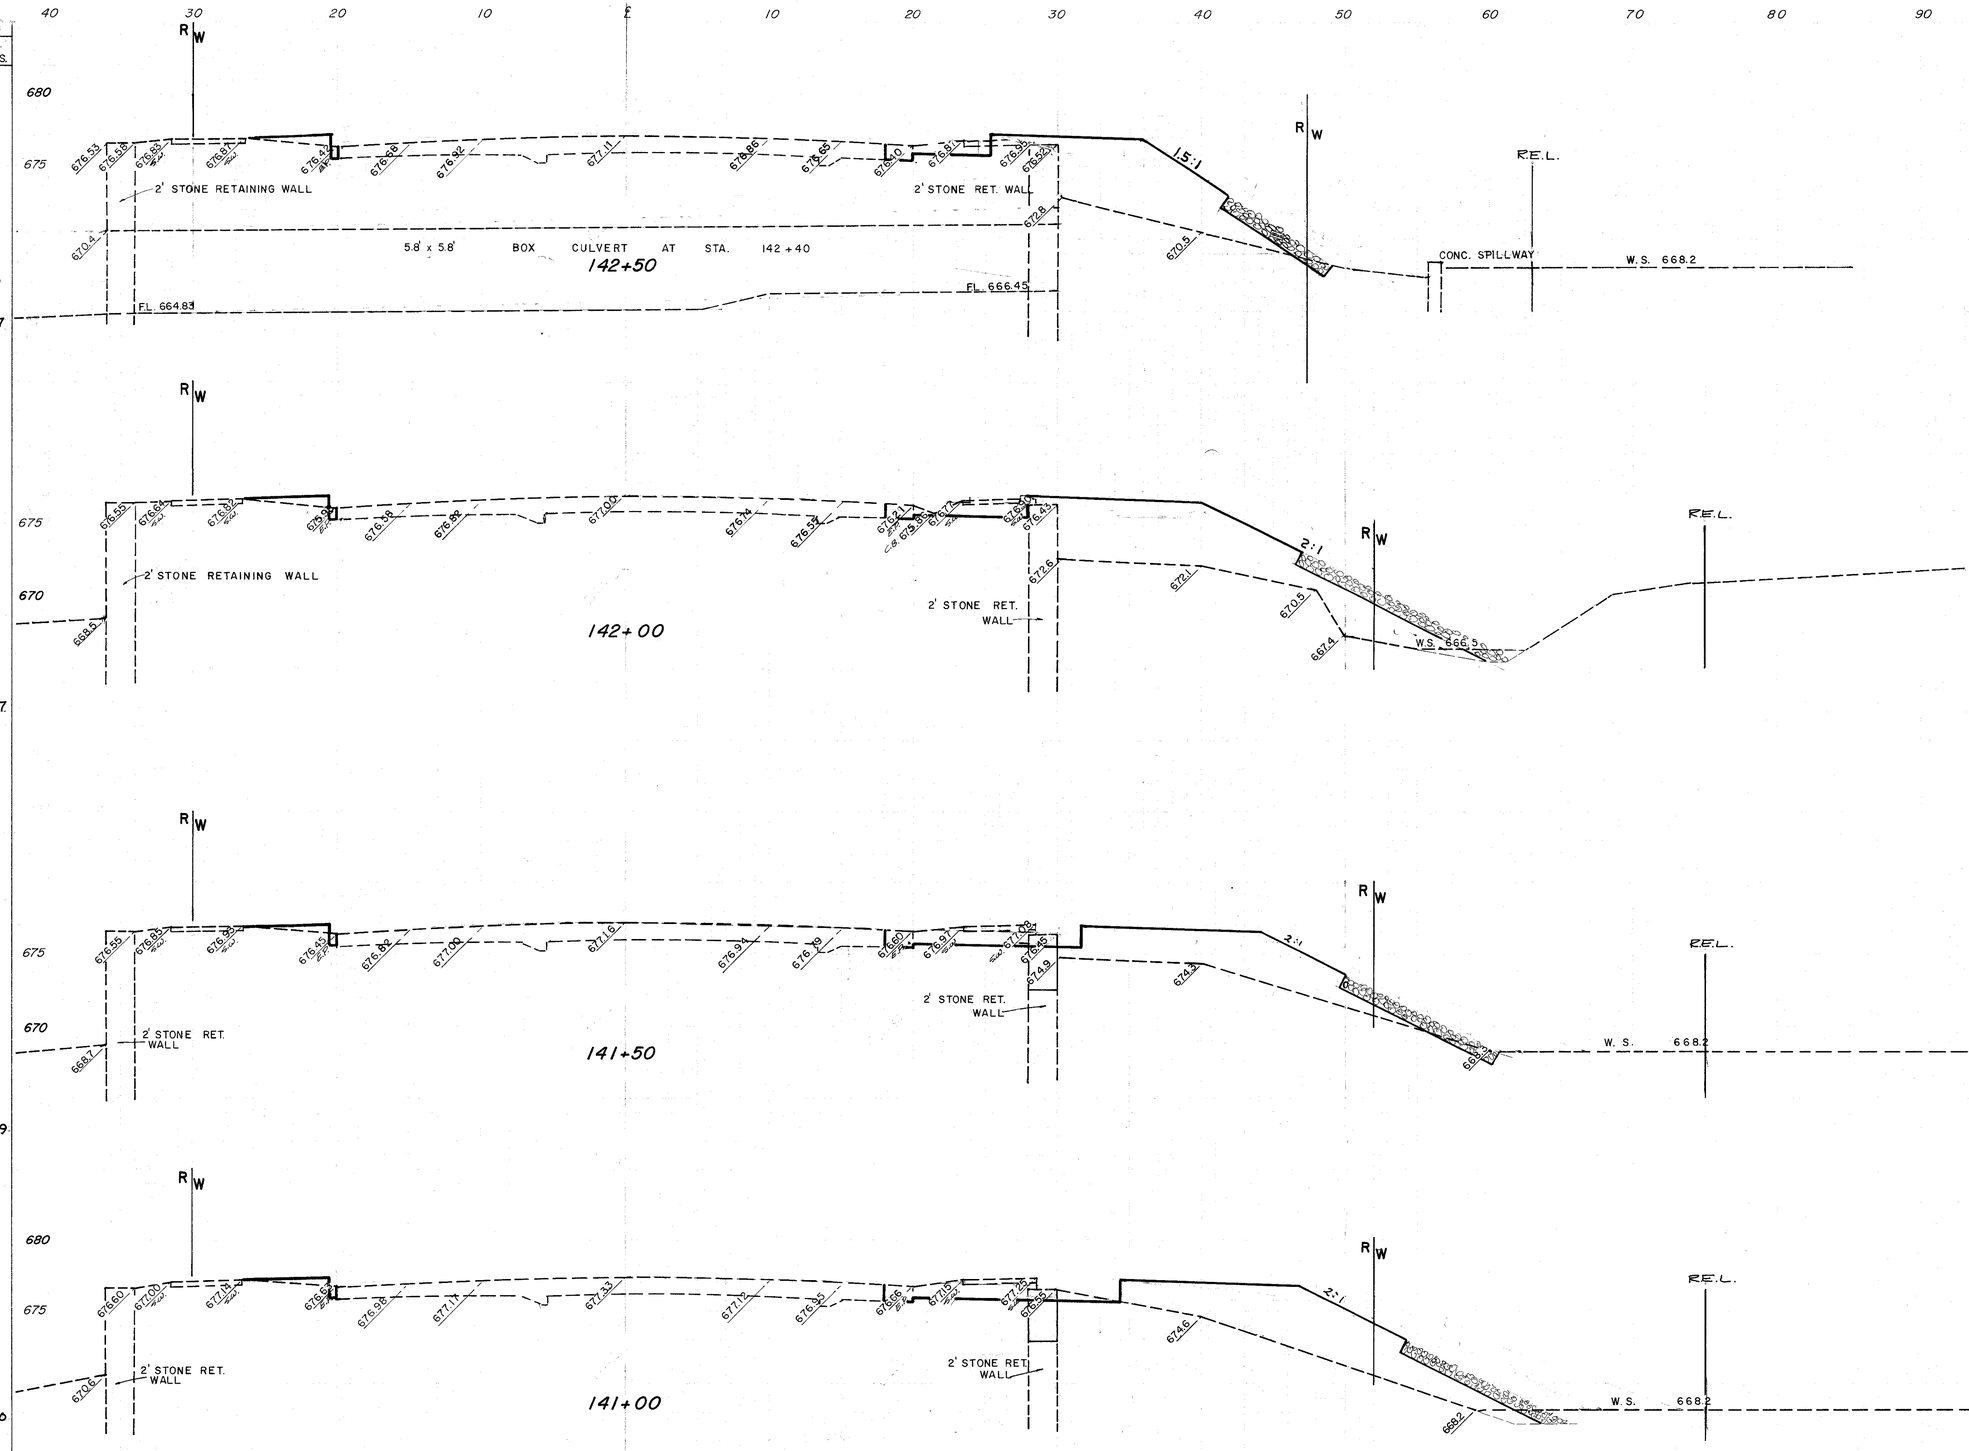

TOTAL THIS SHEET
653 S.Y. SEEDING

TOTAL THIS SHEET
90 C.Y. EXC. 581. C.Y. FILL

141+00 TO 142+50

QUANTITY CALCULATIONS.
BY NSS DATE 11/5/72
CHKD. JRP DATE 11/10/72

DEBEVEC, SALO & ASSOCIATES, INC.