FED. RD. DIST. NO.	STATE	F.A.G.C. PROJECT	FISCAL YEAR
10	OHIO	F.A.G.M-70-A(1)	1941

28A
50

LAKE COUNTY
S.H. 520 SEC. PAINESVILLE (PT)
GRADE SEPARATION

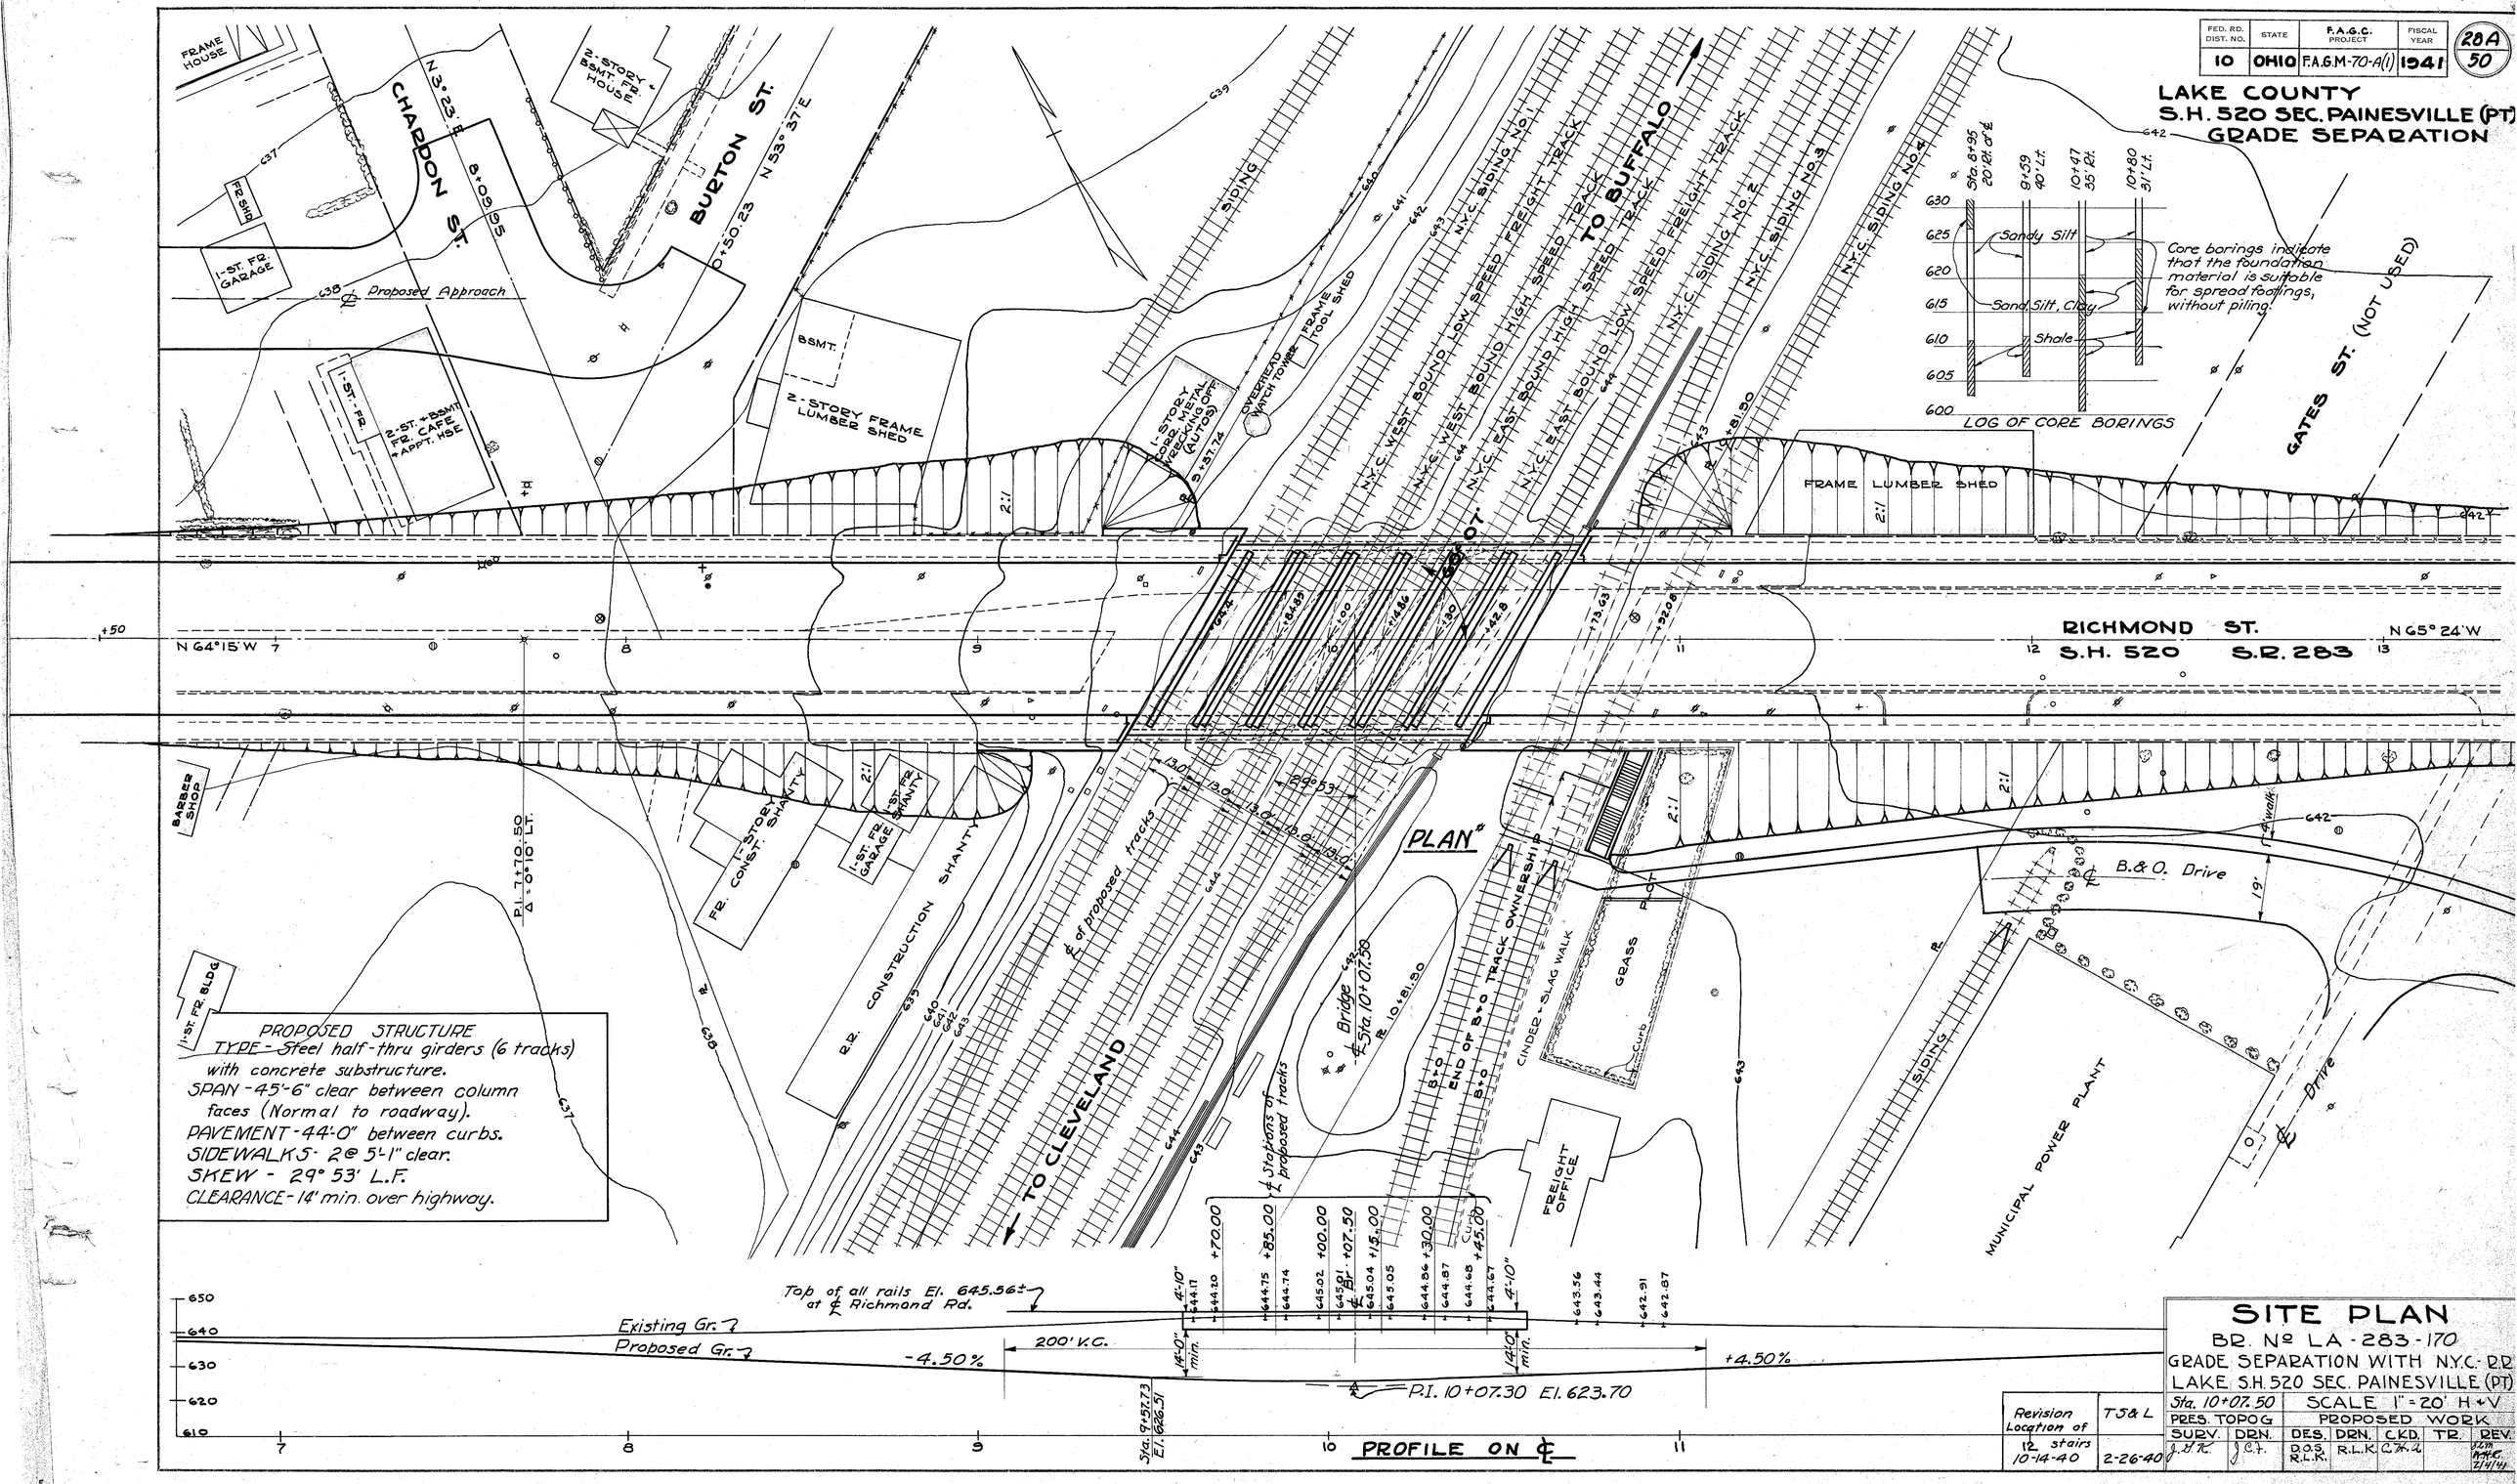

SITE PLAN
BR. Nº LA-283-170
GRADE SEPARATION WITH N.Y.C. R.R.
LAKE S.H. 520 SEC. PAINESVILLE (PT)

Sta. 10+07.50	SCALE 1" = 20' H + V					
PRES. TOPOG	PROPOSED WORK					
SURV.	DRN.	DES.	DRN.	CKD.	TR.	REV.
J.G.K.	J.C.F.	D.O.S. R.L.K.	R.L.K.	C.H.A.		J.L.M. A.H.E. 2/4/41

Revision Location of stairs	TS&L
12 10-14-40	2-26-40