CALC BY MJN DATE 7-9-92
CHKD BY TJH DATE 7-9-92

LAK – 283 – 3.83

OHIO
FHWA REGION

51
79

SODDING		END AREA		VOLUME		SODDING	
END WIDTH	SQ. YDS.	CUT	FILL	CUT	FILL	END WIDTH	SQ. YDS.
14		22	2			15	
	222 -33			73 -1	35 -6		
		20	2				
	161 -27						78 -4	7 -1

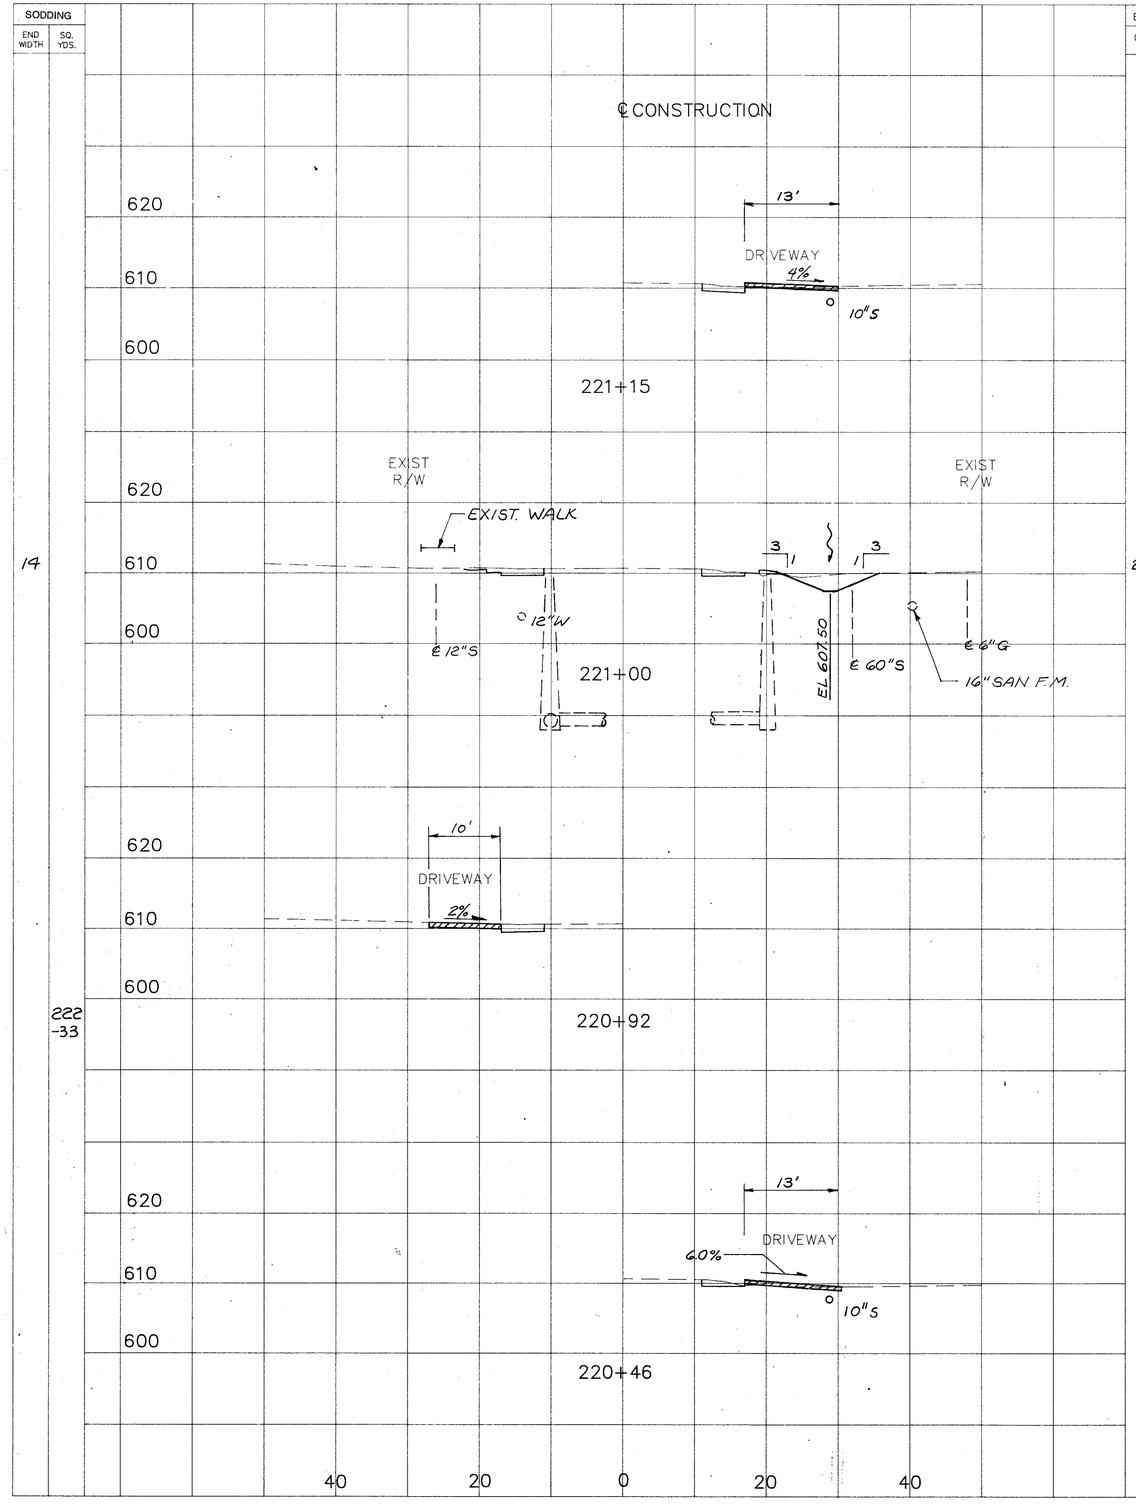

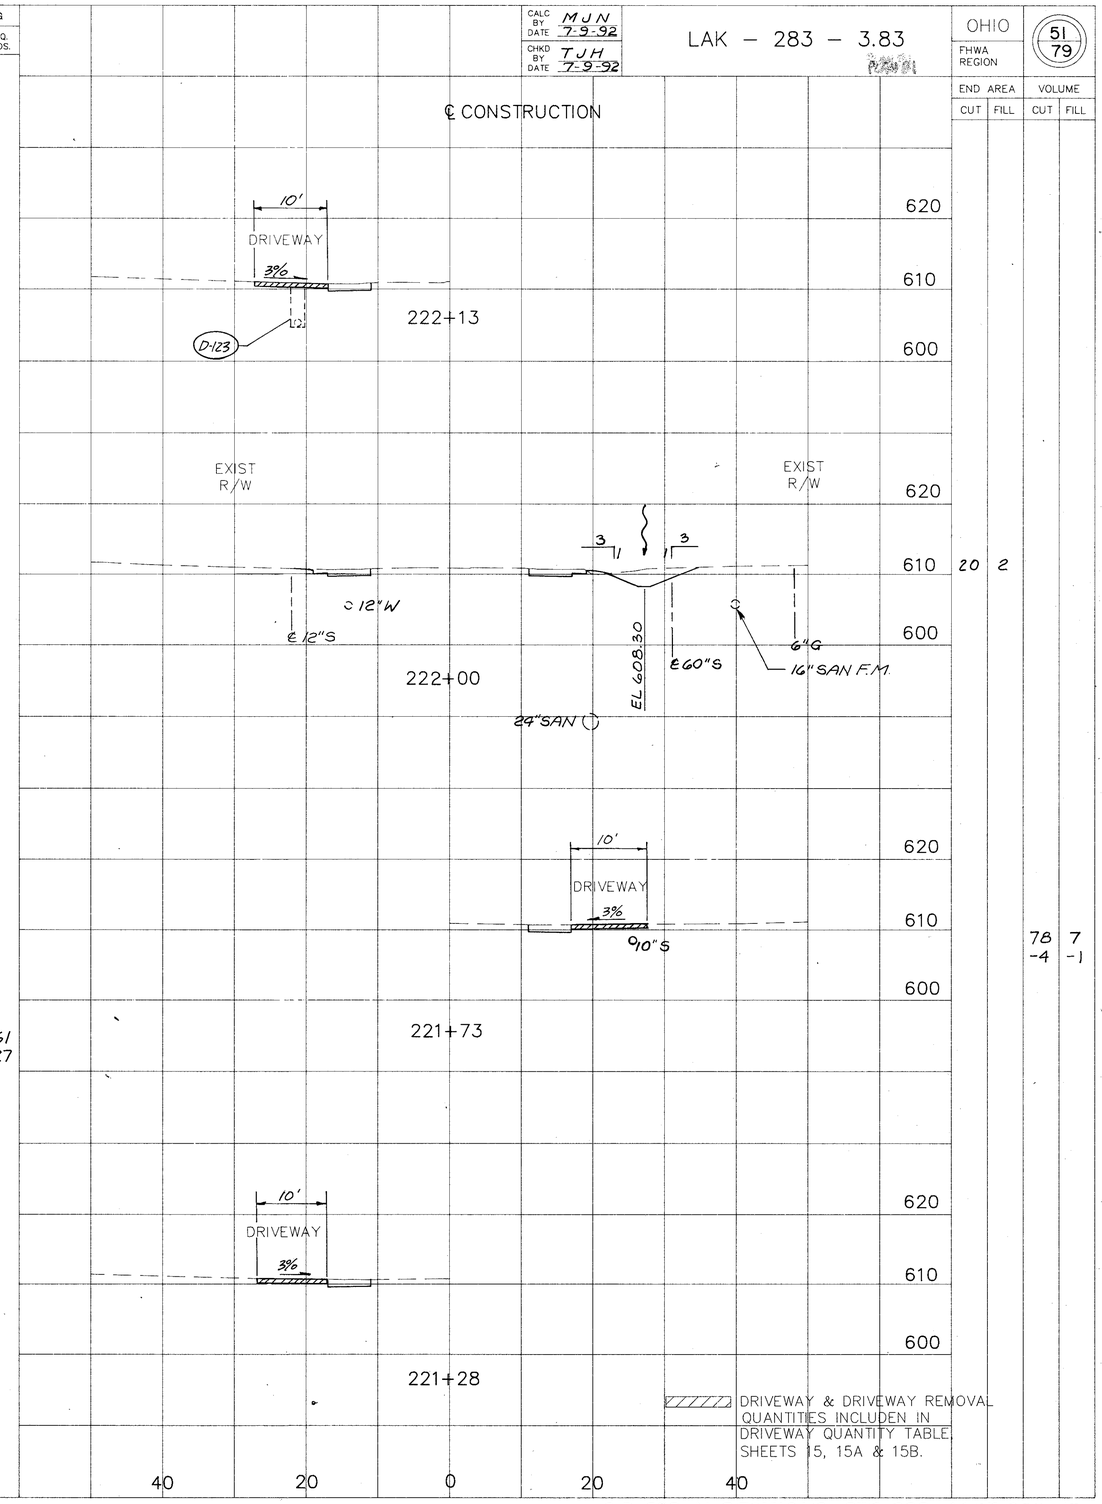

40 20 0 20 40

S.R. 283 X-SECTIONS STA. 220+46 TO 222+13