| FHWA REGION | STATE | PROJECT | |
|---|---|---|---|
| 5 | OHIO | | |



LAKE COUNTY
LAK-306-6.15

② STA. 16+40,40' RT.
NO. 5 CATCH BASIN W/B GRATE
FE GRATE 655.35
FE 12" 653.85

③ STA. 17+50, 24' RT.
NO. 3-A CATCH BASIN
FE GRATE 649.87
FE 12" N 645.87
FE 18" S 645.37
FE 18" W 645.37
FE 6" S 646.00

④ STA. 18+90,40' RT.
NO. 5 CATCH BASIN W/B GRATE
FE GRATE 641.85
FE 18" 638.81
FE 21" 638.56

⑤ STA. 20+40,40' RT.
NO. 5 CATCH BASIN W/B GRATE
FE GRATE 636.95
FE 21" 634.18
FE 27" 633.68
FE 18" 634.43

⑥ STA. 20+50, 20' RT.
NO. 3 M.H. (SLAB TOP)
COVER EL. 638.15
FE 27" 633.04
FE 36" 632.29
FE 6" 633.69




⑩ STA. 17+50, 38' LT.
NO. 2-A-16 INLET
FE INLET 649.69
FE 18" 645.79
FE 6" 646.17




⑧ STA. 22+67, 34' LT.
NO. 3 M.H. (SLAB TOP)
COVER EL. 637.10
FE 18" 631.86
FE 36" 630.36

⑨ STA. 23+50, 45' LT. W/B GRATE
NO. 5A CATCH BASIN (OMIT DIKE)
FE GRATE 635.75
FE 12" 631.86
FE 36" 629.86
FE 42" 629.36
FE 6" O.D. 632.36

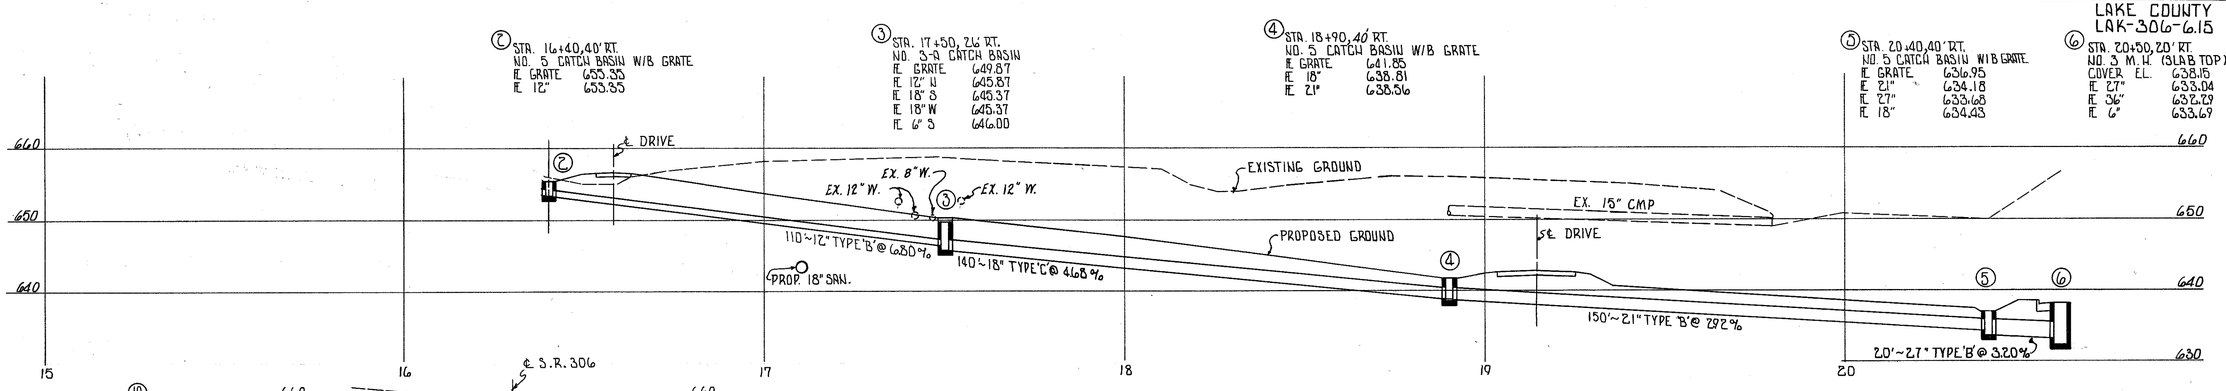


⑱ STA. 20+72, 66' RT.
NO. 5 CATCH BASIN
FE GRATE 648.20
FE 18" 645.63

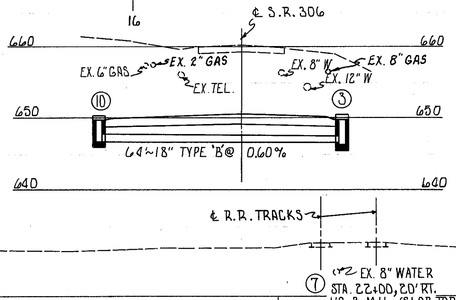


⑥ STA. 20+50, 20' RT.
NO. 3 M.H. (SLAB TOP)
COVER EL. 638.15
FE 27" 633.04
FE 36" 632.29
FE 6" 633.69

⑦ STA. 22+00, 20' RT.
NO. 3 M.H. (SLAB TOP)
COVER EL. 636.65
FE 12" 633.03
FE 36" 631.21

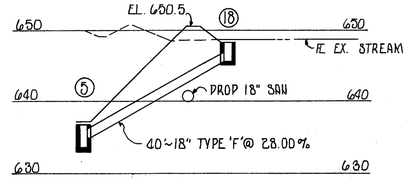⑧ STA. 22+67, 34' LT.
NO. 3 M.H. (SLAB TOP)
COVER EL. 637.10
FE 18" 631.86
FE 36" 630.36

⑨ STA. 23+50, 45' LT. W/B GRATE
NO. 5A CATCH BASIN (OMIT DIKE)
FE GRATE 635.75
FE 12" 631.86
FE 36" 629.86
FE 42" 629.36
FE 6" O.D. 632.36

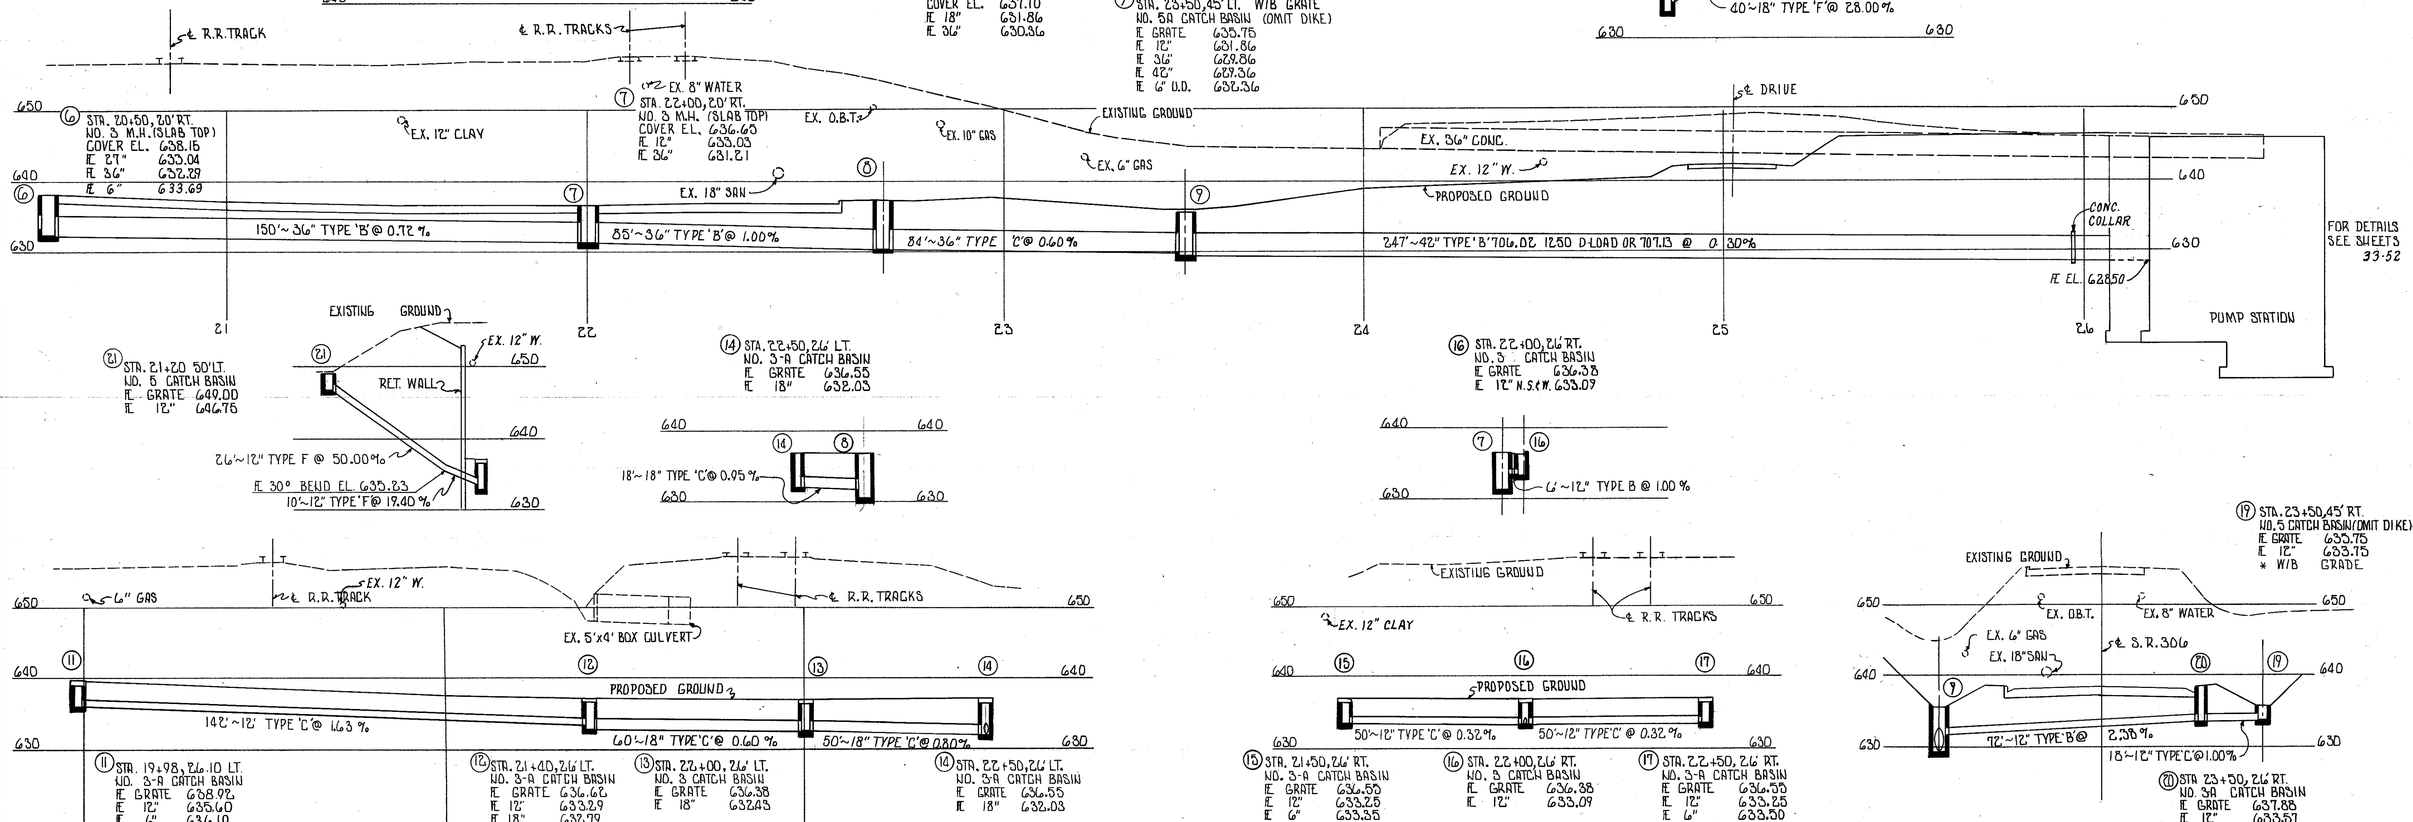⑭ STA. 22+50, 26' LT.
NO. 3-A CATCH BASIN
FE GRATE 636.55
FE 18" 632.03




⑯ STA. 22+00, 26' RT.
NO. 5 CATCH BASIN
FE GRATE 636.38
FE 12" N.S.&W. 633.09




⑲ STA. 23+50, 45' RT.
NO. 5 CATCH BASIN (OMIT DIKE)*
FE GRATE 635.75
FE 12" 633.75
* W/B GRADE




⑳ STA. 23+50, 26' RT.
NO. 5A CATCH BASIN
FE GRATE 637.85
FE 12" 633.57
FE 6" 634.17




⑪ STA. 19+98, 26.10 LT.
NO. 3-A CATCH BASIN
FE GRATE 638.92
FE 12" 635.60
FE 6" 636.10

⑫ STA. 21+40, 26' LT.
NO. 3-A CATCH BASIN
FE GRATE 636.62
FE 12" 633.29
FE 18" 632.79

⑬ STA. 22+00, 26' LT.
NO. 5 CATCH BASIN
FE GRATE 636.38
FE 18" 632.83

⑭ STA. 22+50, 26' LT.
NO. 3-A CATCH BASIN
FE GRATE 636.55
FE 18" 632.03




⑮ STA. 21+50, 26' RT.
NO. 3-A CATCH BASIN
FE GRATE 636.55
FE 12" 633.25
FE 6" 633.55

⑯ STA. 22+00, 26' RT.
NO. 5 CATCH BASIN
FE GRATE 636.38
FE 12" 633.09

⑰ STA. 22+50, 26' RT.
NO. 3-A CATCH BASIN
FE GRATE 636.55
FE 12" 633.25
FE 6" 633.50