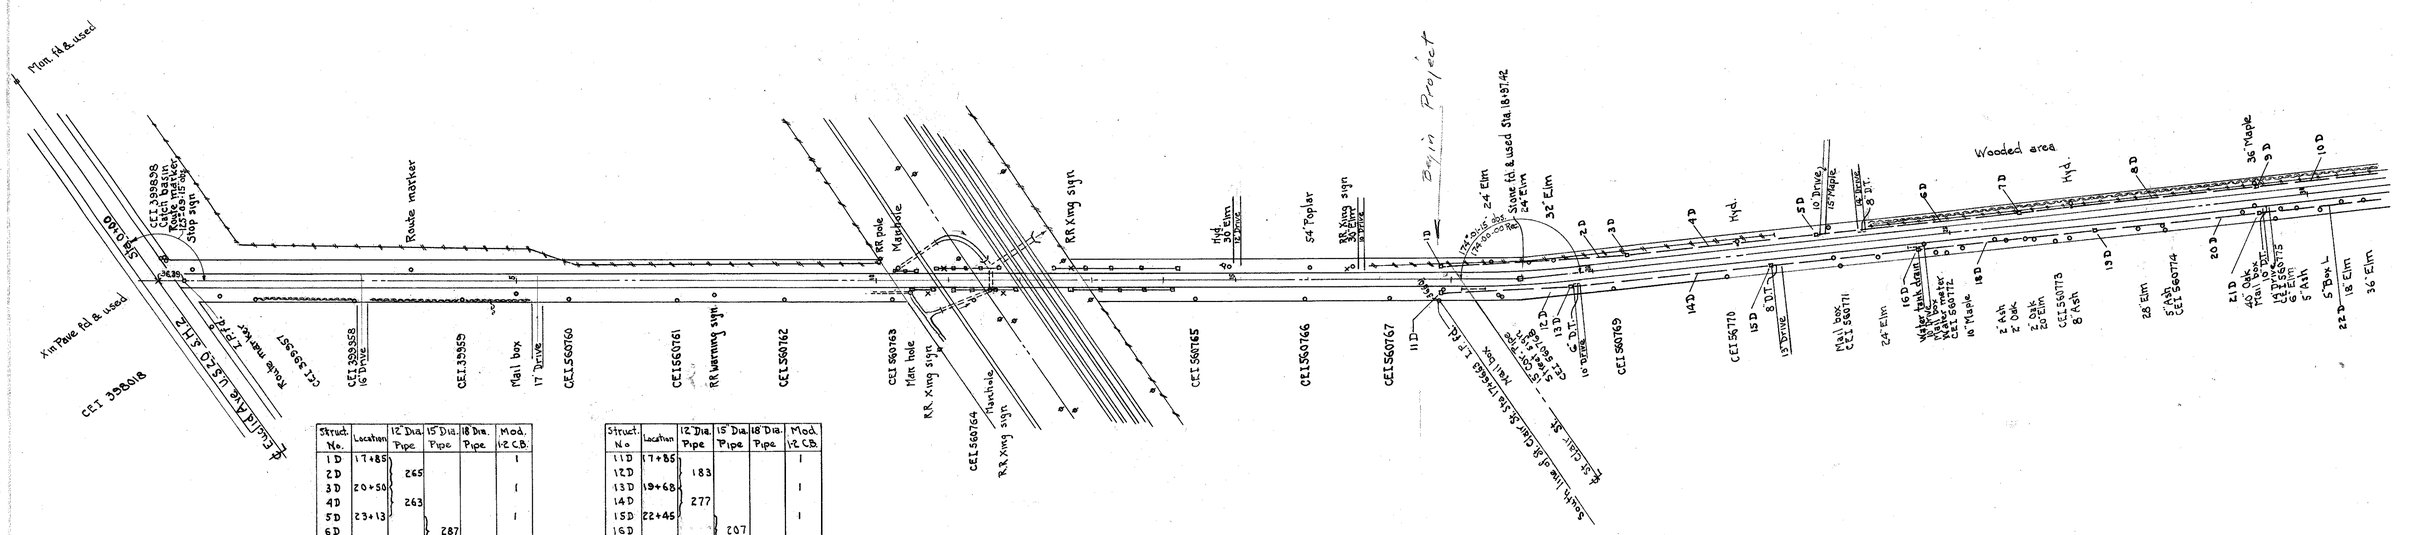

Struct. No.	Location	12" Dia. Pipe	15" Dia. Pipe	18" Dia. Pipe	Mod. 12 C.B.
1D	17+85				1
2D		265			
3D	20+50				1
4D		263			
5D	23+13				1
6D			287		
7D	26+00				1
8D			329		
9D	29+29				1
10D				365	
	32+94				
		528	616	365	5

Struct. No	Location	12" Dia. Pipe	15" Dia. Pipe	18" Dia. Pipe	Mod. 12 C.B.
11D	17+85				1
12D		183			
13D	19+68				1
14D		277			
15D	22+45				1
16D			207		
17D	24+52				1
18D			248		
19D	27+00				1
20D			229		
21D	29+29				1
22D				350	
	32+79				
		460	684	350	6

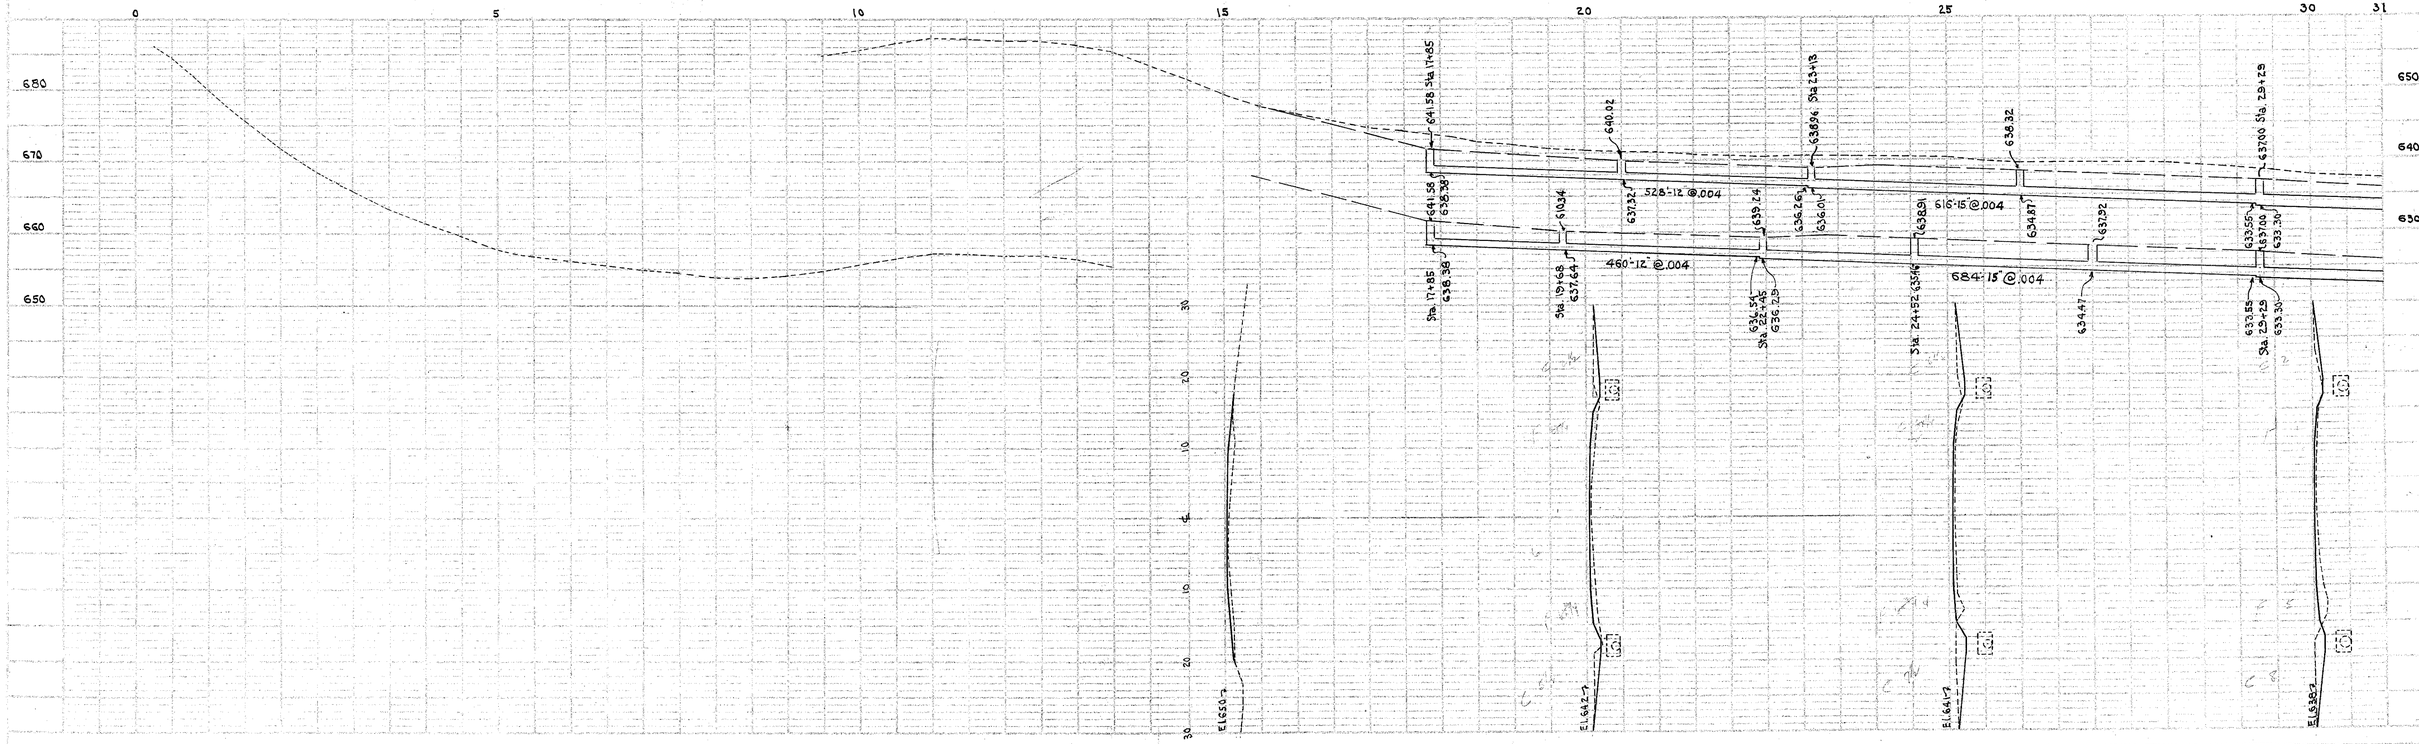

PLATE I PLAN-PROFILE