CALC. BY / DATE	LAK - 306 - 7.12	OHIO	437 / 452
CHKD. BY / DATE		FHWA REGION 5	

68 / 83

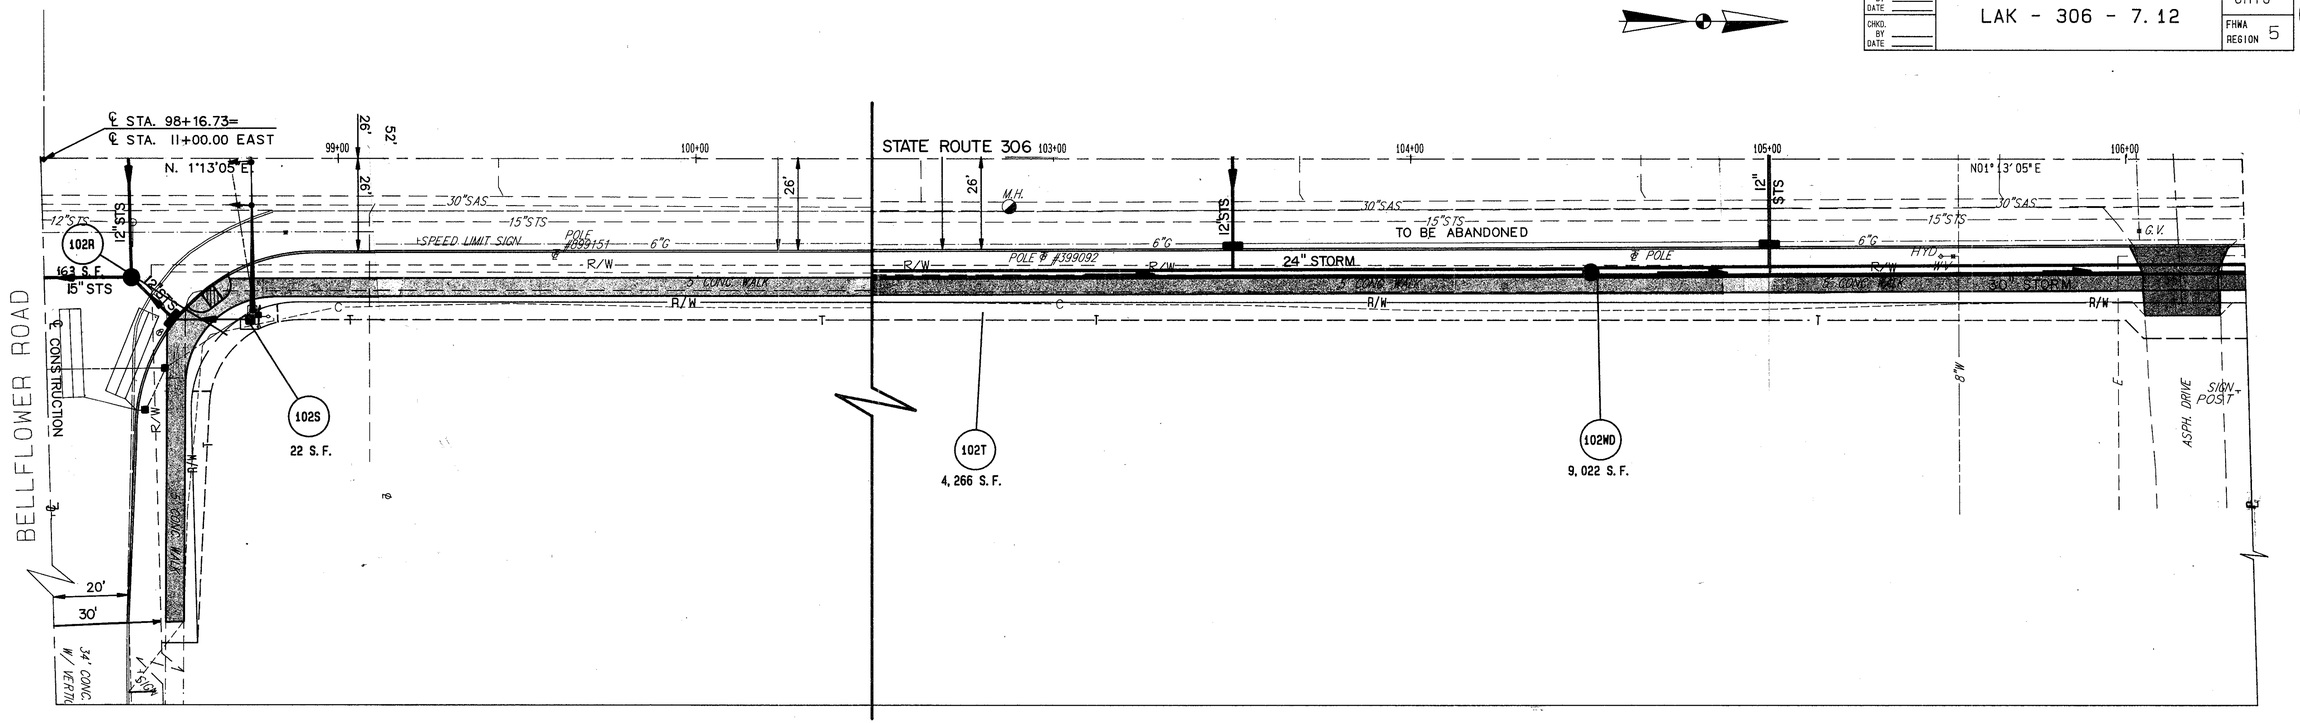

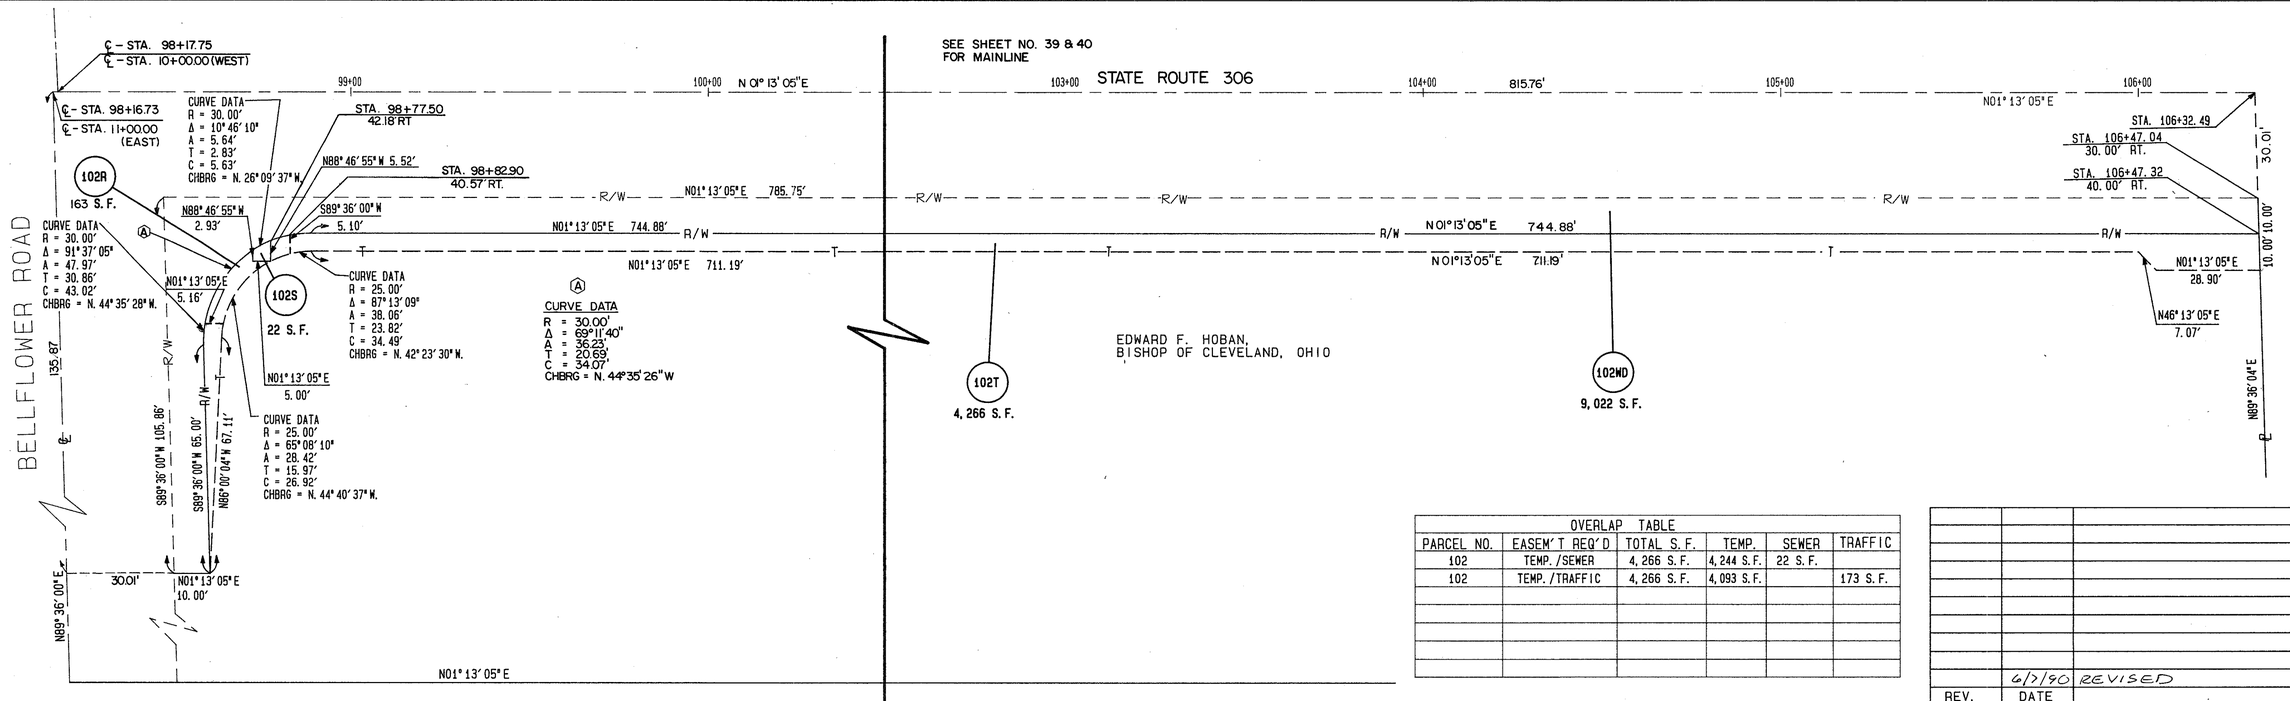

OVERLAP TABLE					
PARCEL NO.	EASEM'T REQ'D	TOTAL S.F.	TEMP.	SEWER	TRAFFIC
102	TEMP./SEWER	4, 266 S.F.	4, 244 S.F.	22 S.F.	
102	TEMP./TRAFFIC	4, 266 S.F.	4, 093 S.F.		173 S.F.

REV.	DATE	
	6/7/90	REVISED
COMPLETION DATE:		

5-30-90

LAK-306-7.12