PLOT SUBMITTED: 10-FEB-1999 08:01

PLOTTED BY: jgrmovse
PLOTTED FROM: I:\PROJECTS\pid09866\09866gxq.dgn

SEEDING	
END WIDTH	SQ. YDS.
36	187
31	156
25	120
18	86
SHEET TOTAL	549

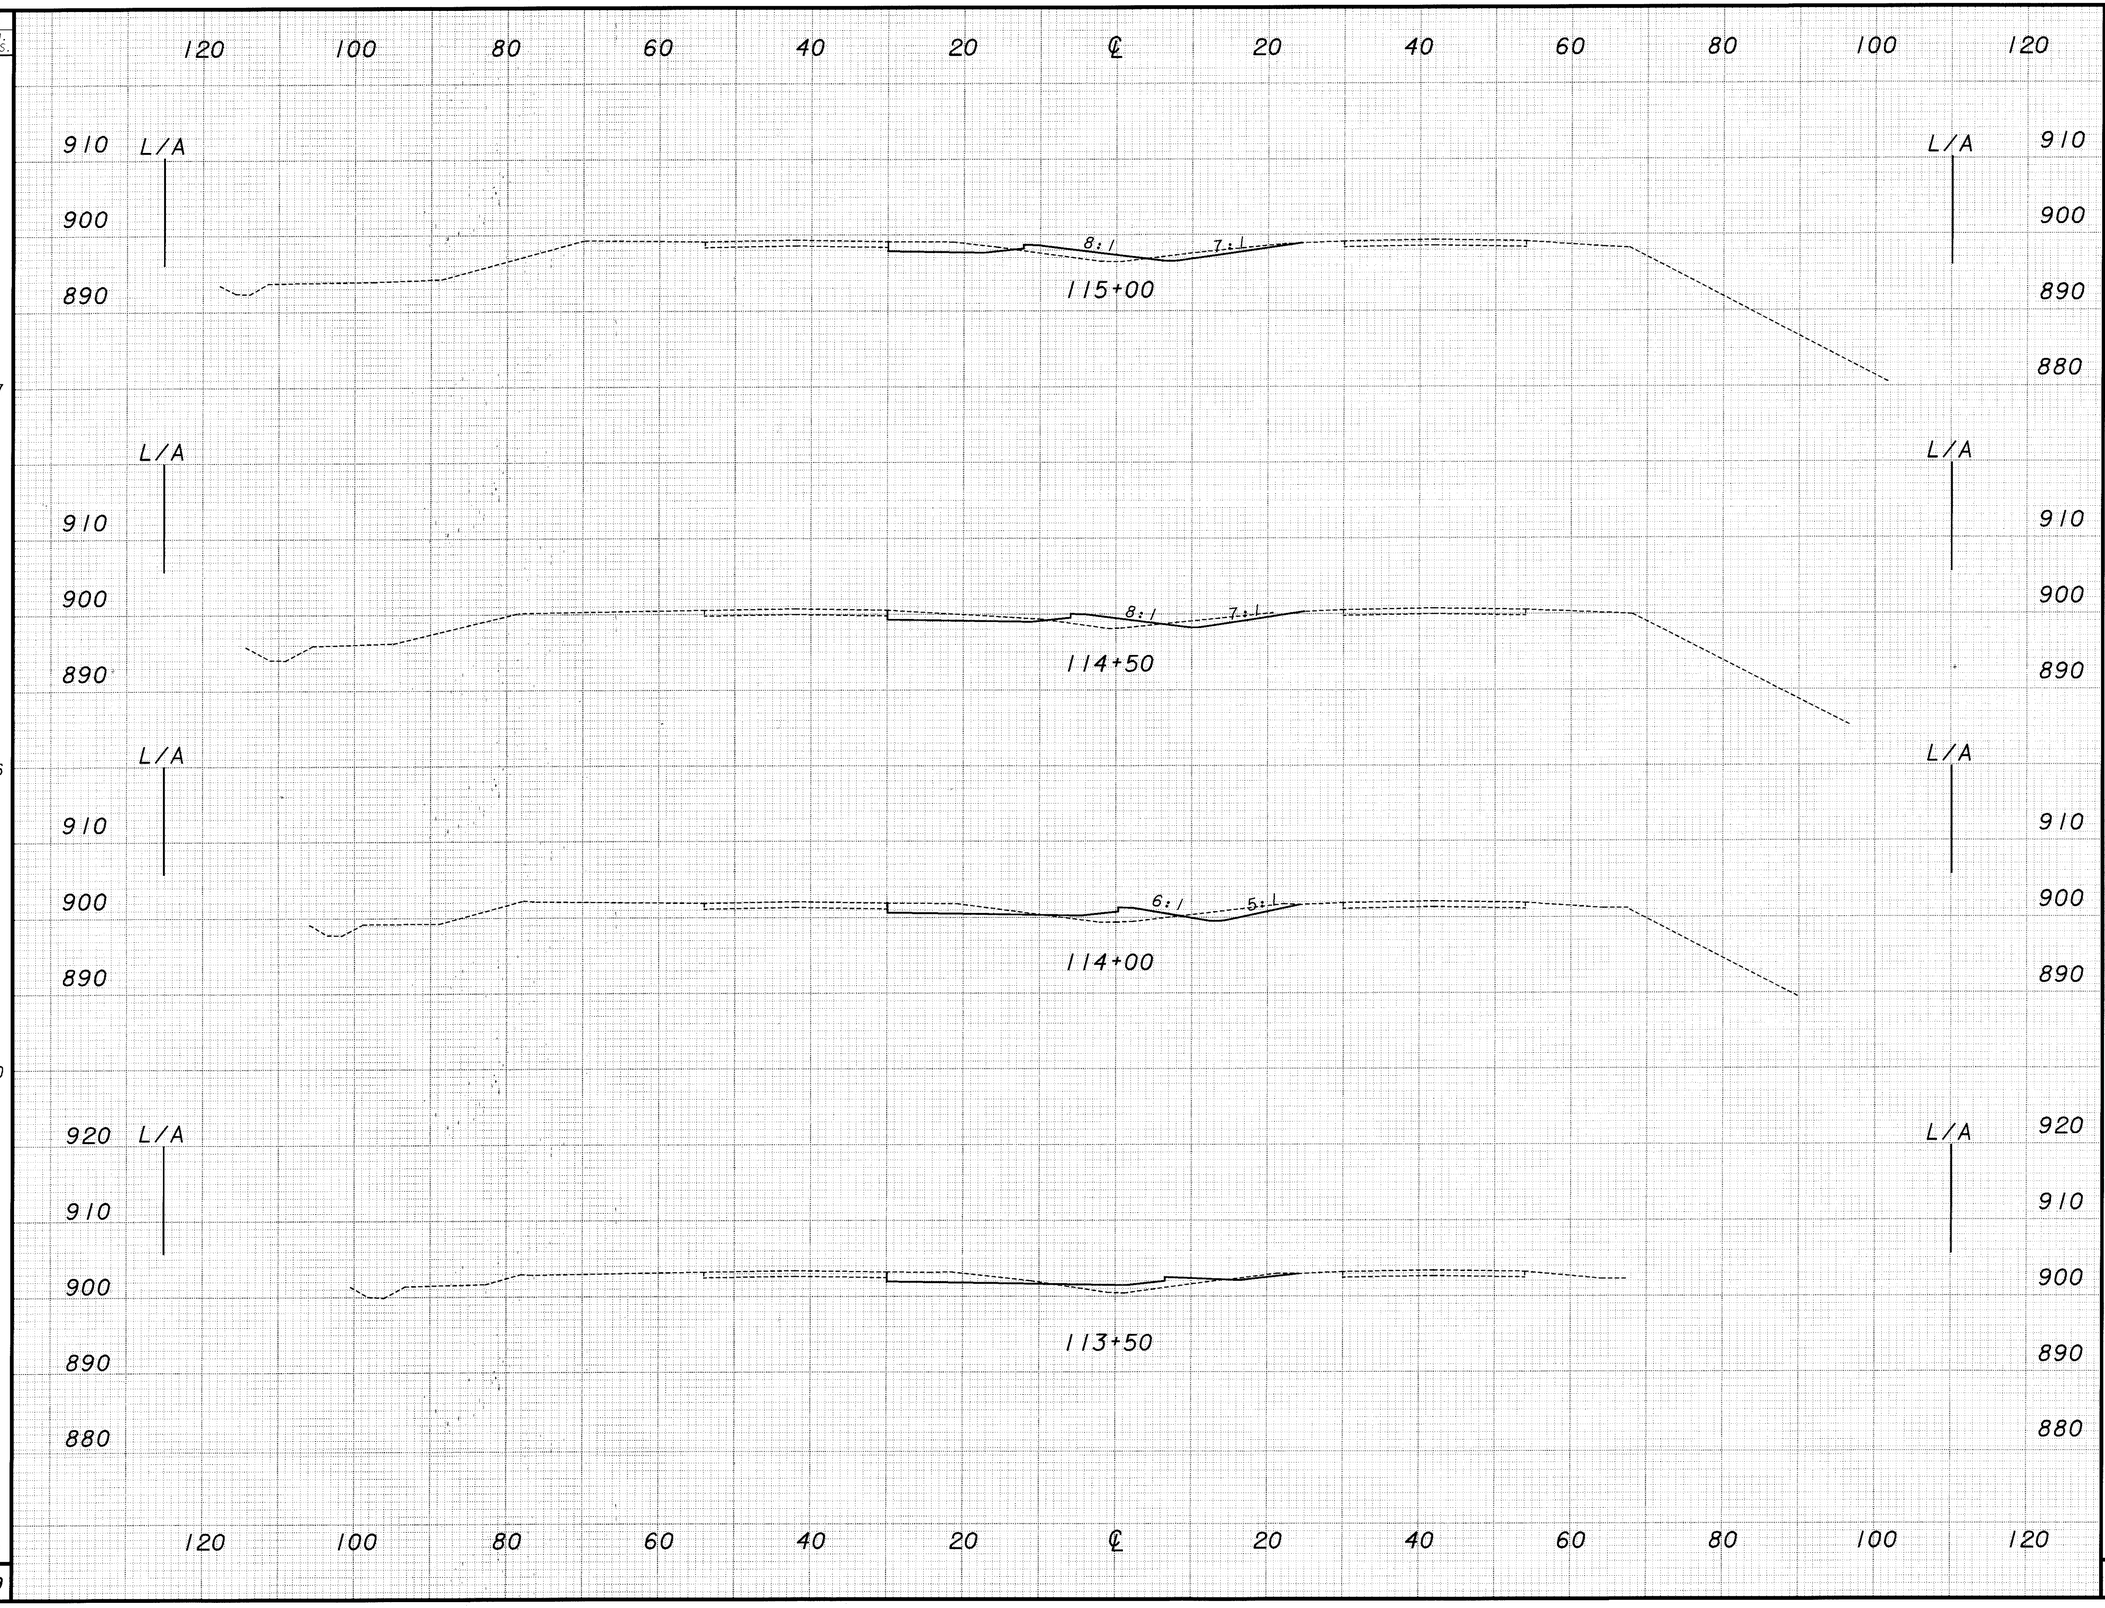

END AREA	
CUT	FILL
27	15
27	14
31	16
23	17
SHEET TOTAL	193

VOLUME	
CUT	FILL
50	27
54	28
50	31
39	24
	110

CALCULATED XXX
CHECKED XXX

CROSS SECTION SHEET - S.R. 44
STA. 113+50 TO STA. 115+00

LAK-44-0.01

106
196