FED. RD. DIVISION	STATE	PROJECT	
2	OHIO		

123
228

LAKE COUNTY
LAK - 44 - 1.70

Seeding	
Width Feet	Area Sq.Yds.
150	
	836
151	
	614
140	

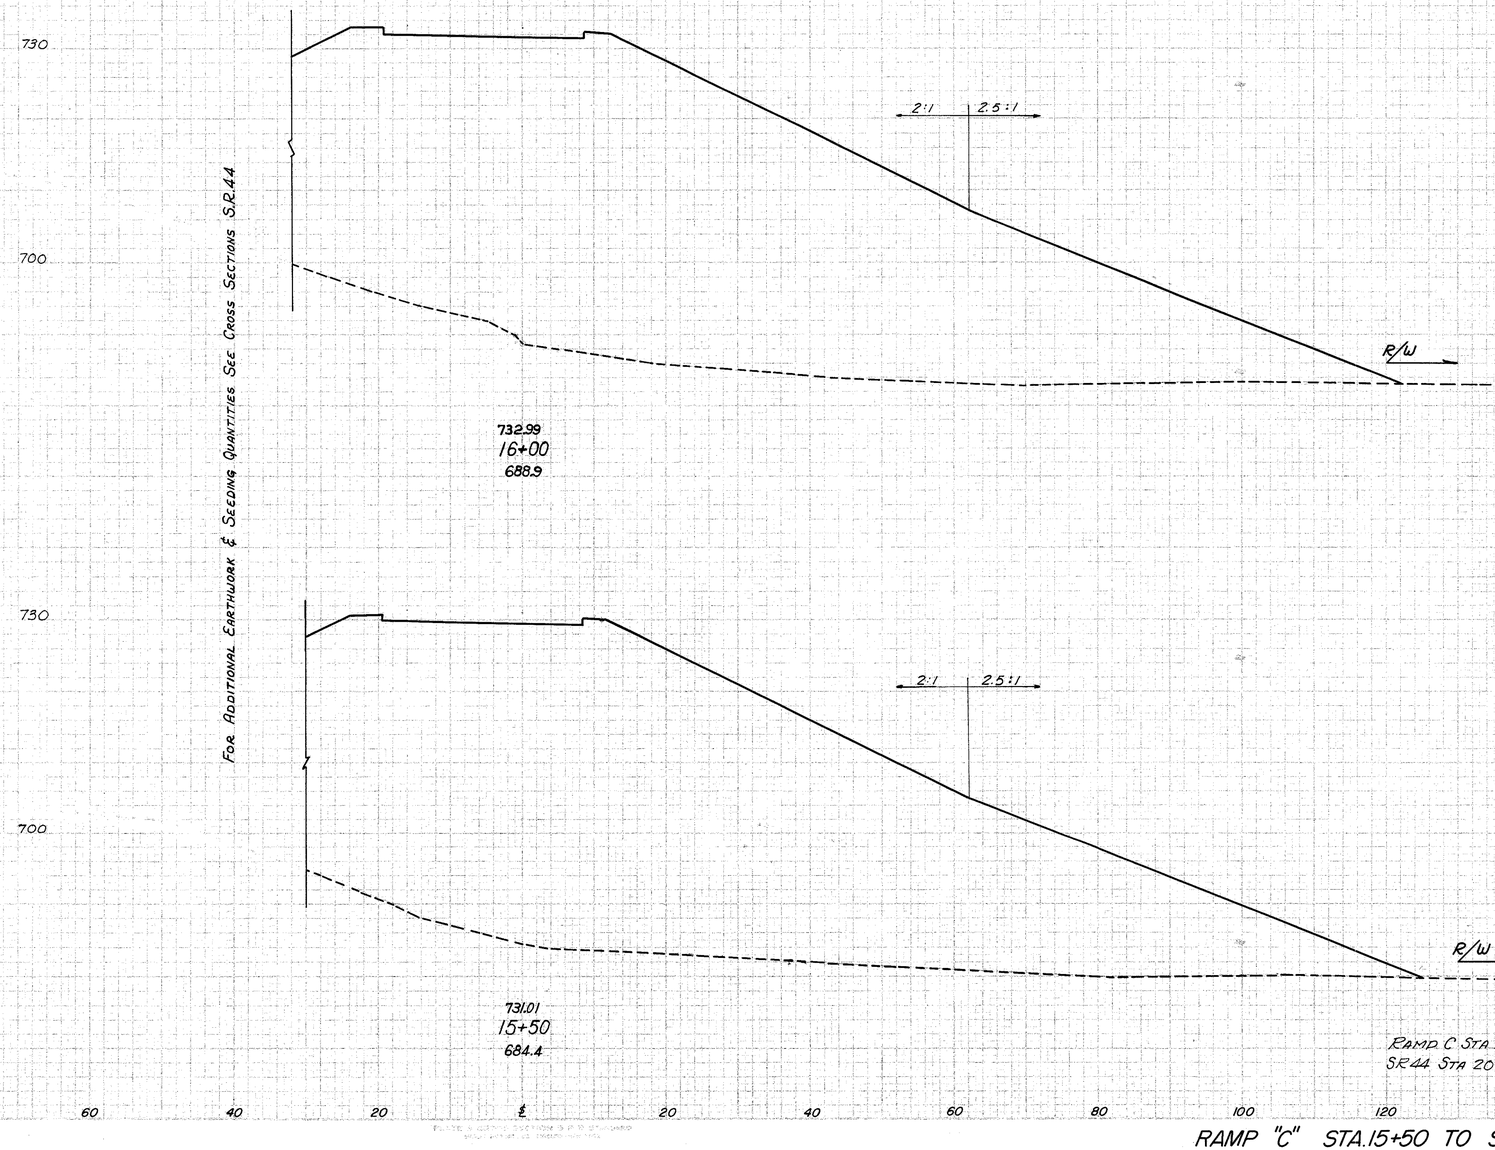

	Cu. Yds.	Cu. Yds.	Sq. Yds.
EXCAVATION	4,991	46,791	12,407
EMBANKMENT			
SEEDING			

End Area		Volume	
Cut	Fill	Cut	Fill
0	4255		
		0	7988
0	4372		
		0	6110
	4310		

RAMP "C" STA.15+50 TO STA.16+00