SEEDING	
END WIDTH	SQ. YDS.
101	
	511
83	
	461
83	
	464
84	
	93
84	

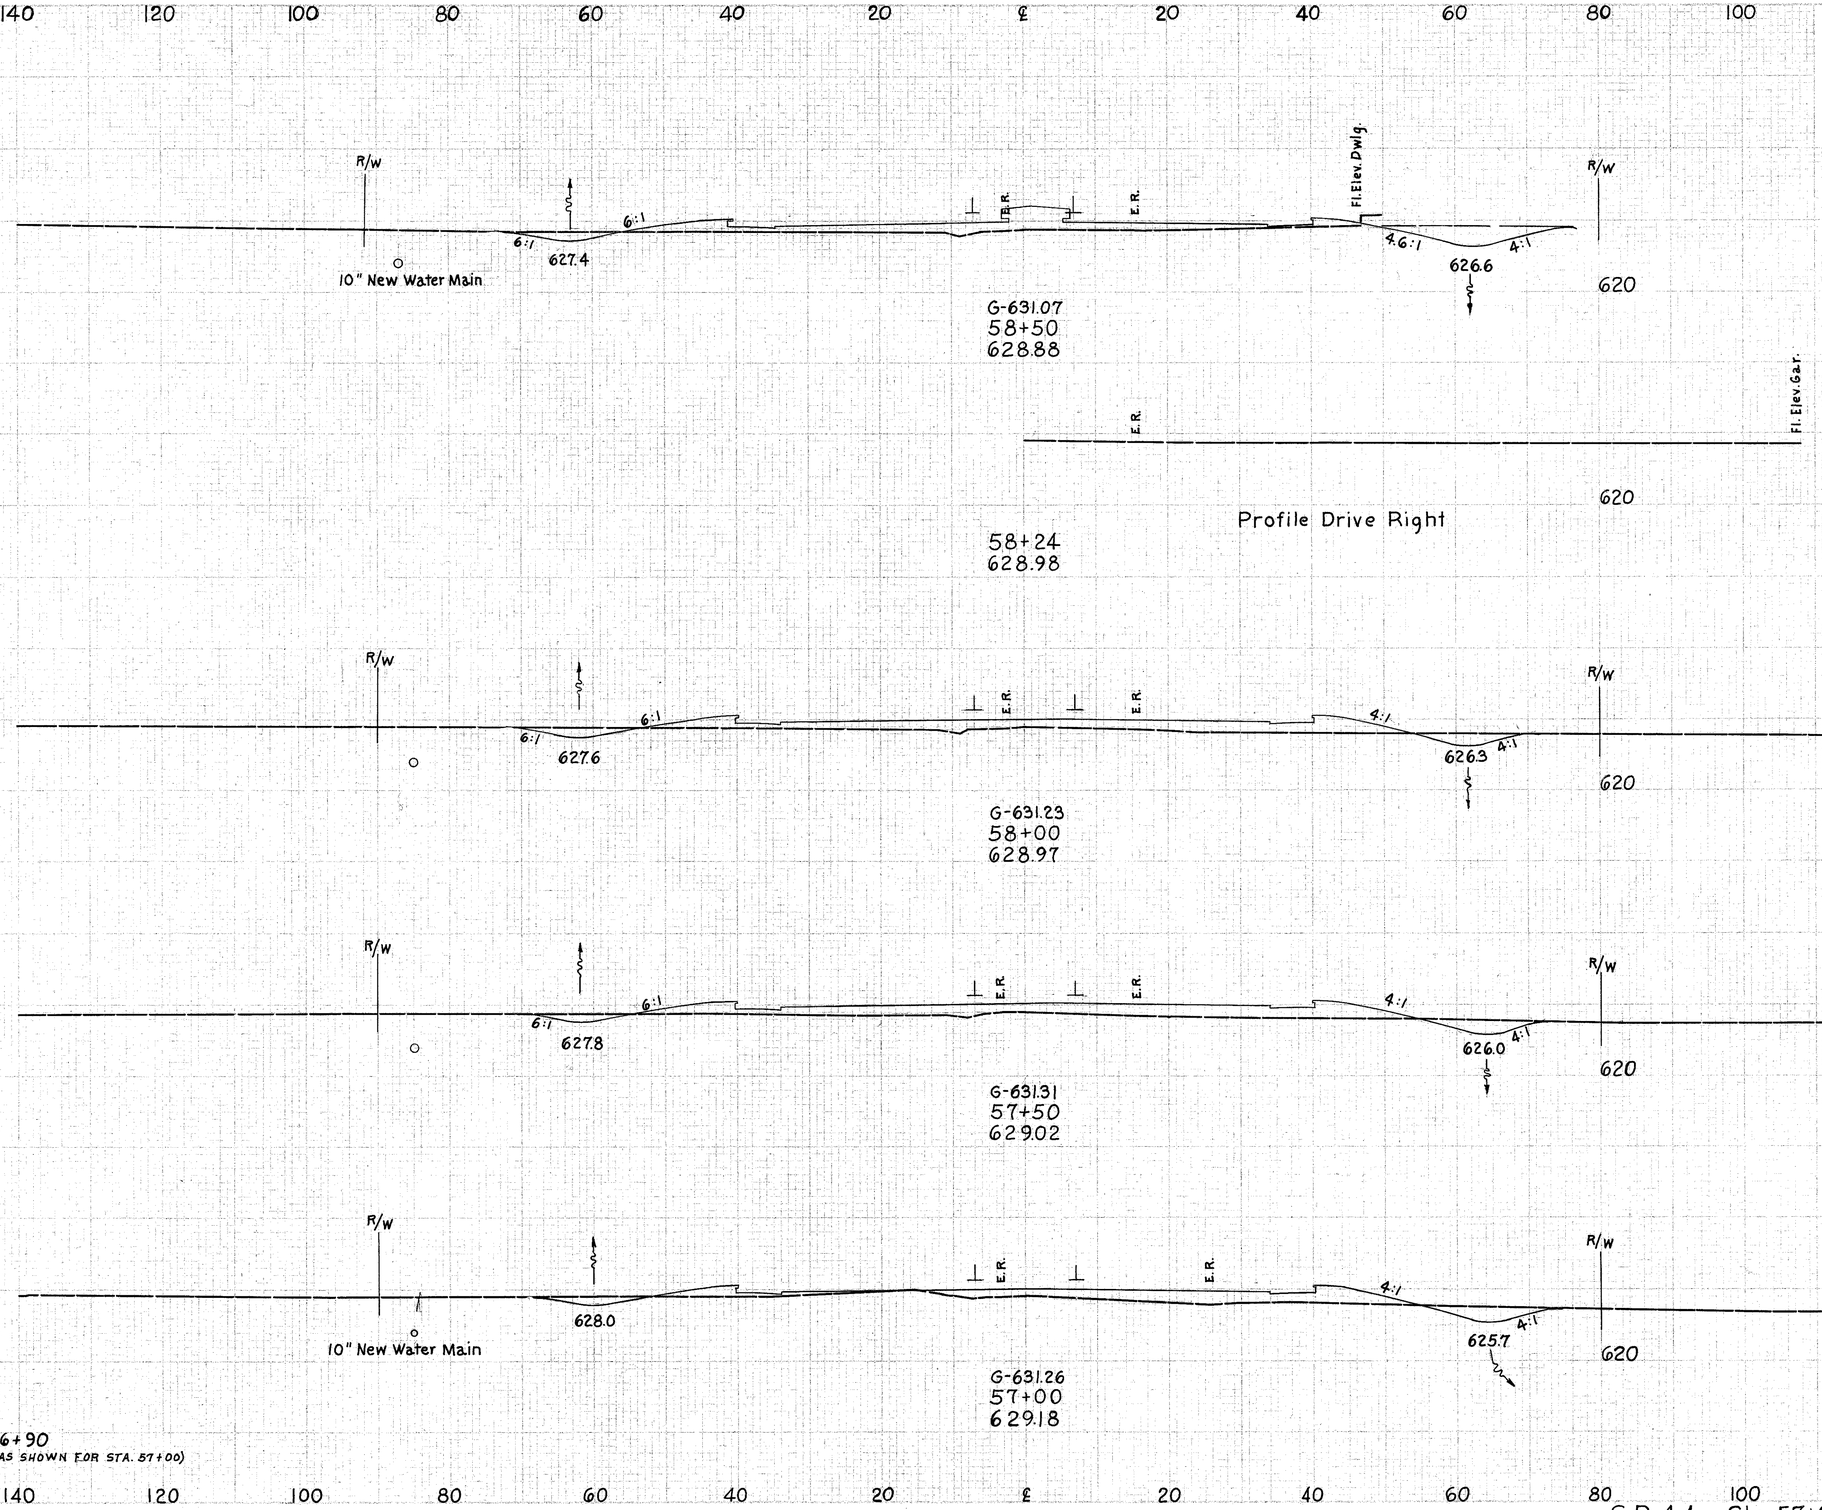

END AREA		VOLUME	
CUT	FILL	CUT	FILL
11	139		
		38	247
30	128		
		56	269
30	162		
		56	255
30	113		
		28	172
0	73		

FED. AID PROJECT	STATE	PROJECT		47
2	OHIO			212

LAKE COUNTY
LAK-44-7.22

S.R. 44 Sta. 57+00 to 58+50