LAKE COUNTY
LAK-44-7.22

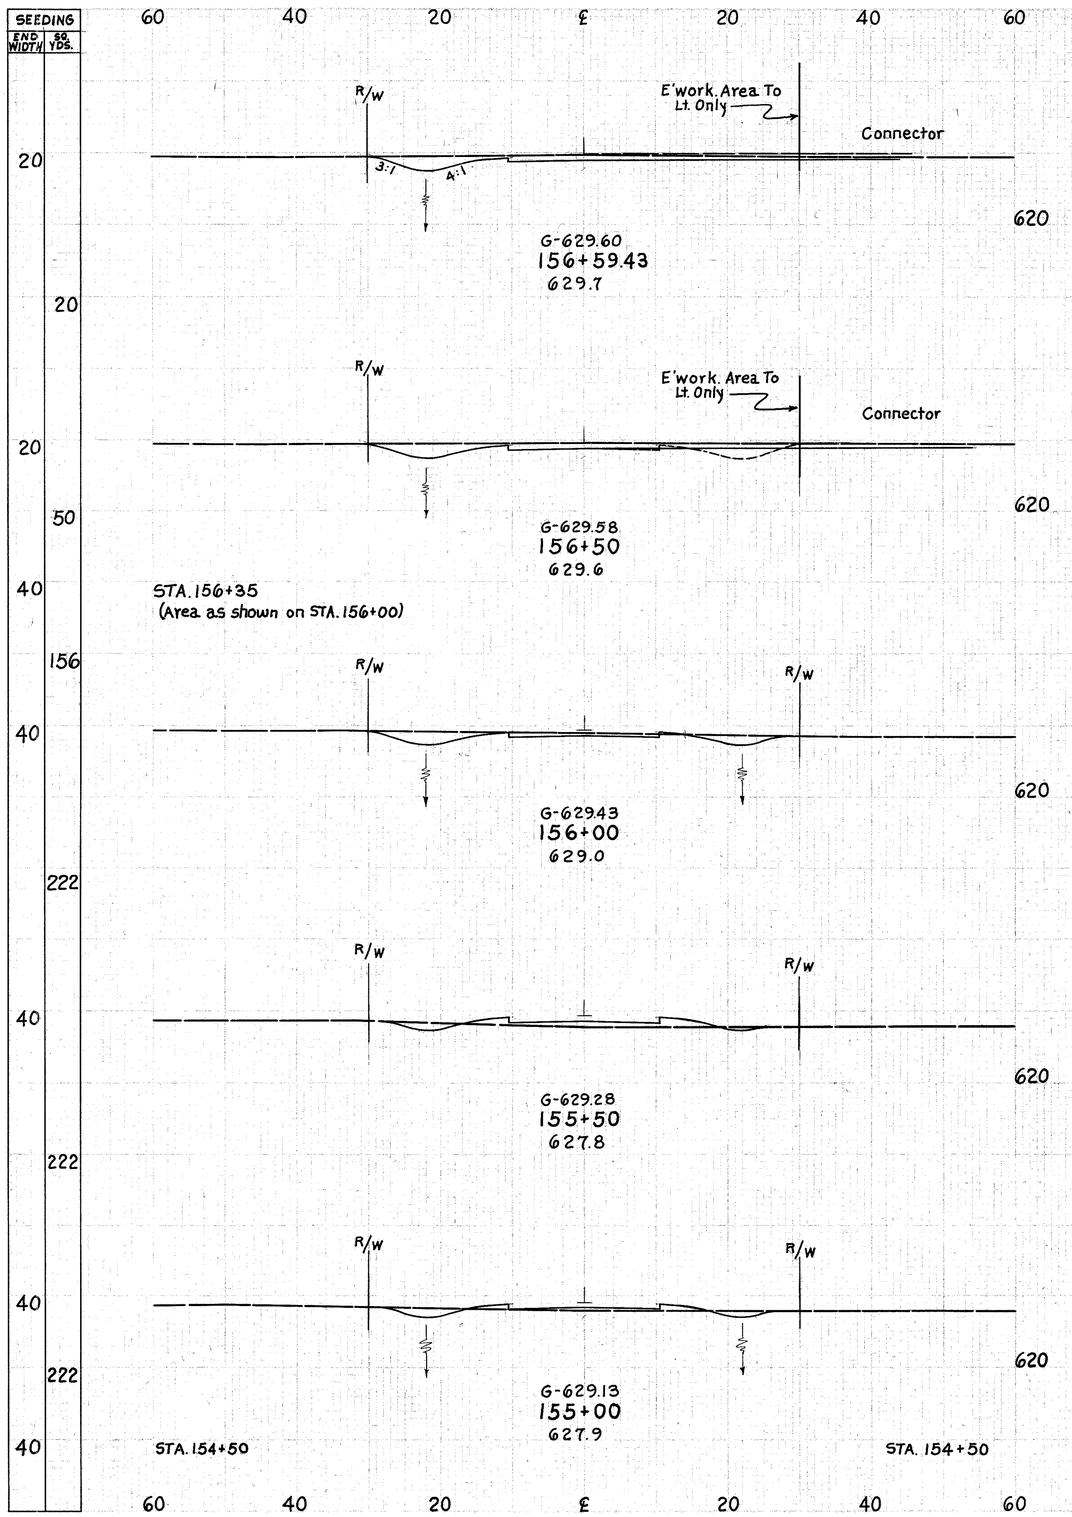

END AREA CUT	END AREA FILL	VOLUME CUT	VOLUME FILL	SEEDING END WIDTH	SEEDING SQ. YDS.
51				40	
		19			222
62				40	
		98			222
44	0			40	
		48	26		222
8	28			40	
		19	34		222
12	9			40	
		39	8		137
30	0			20	

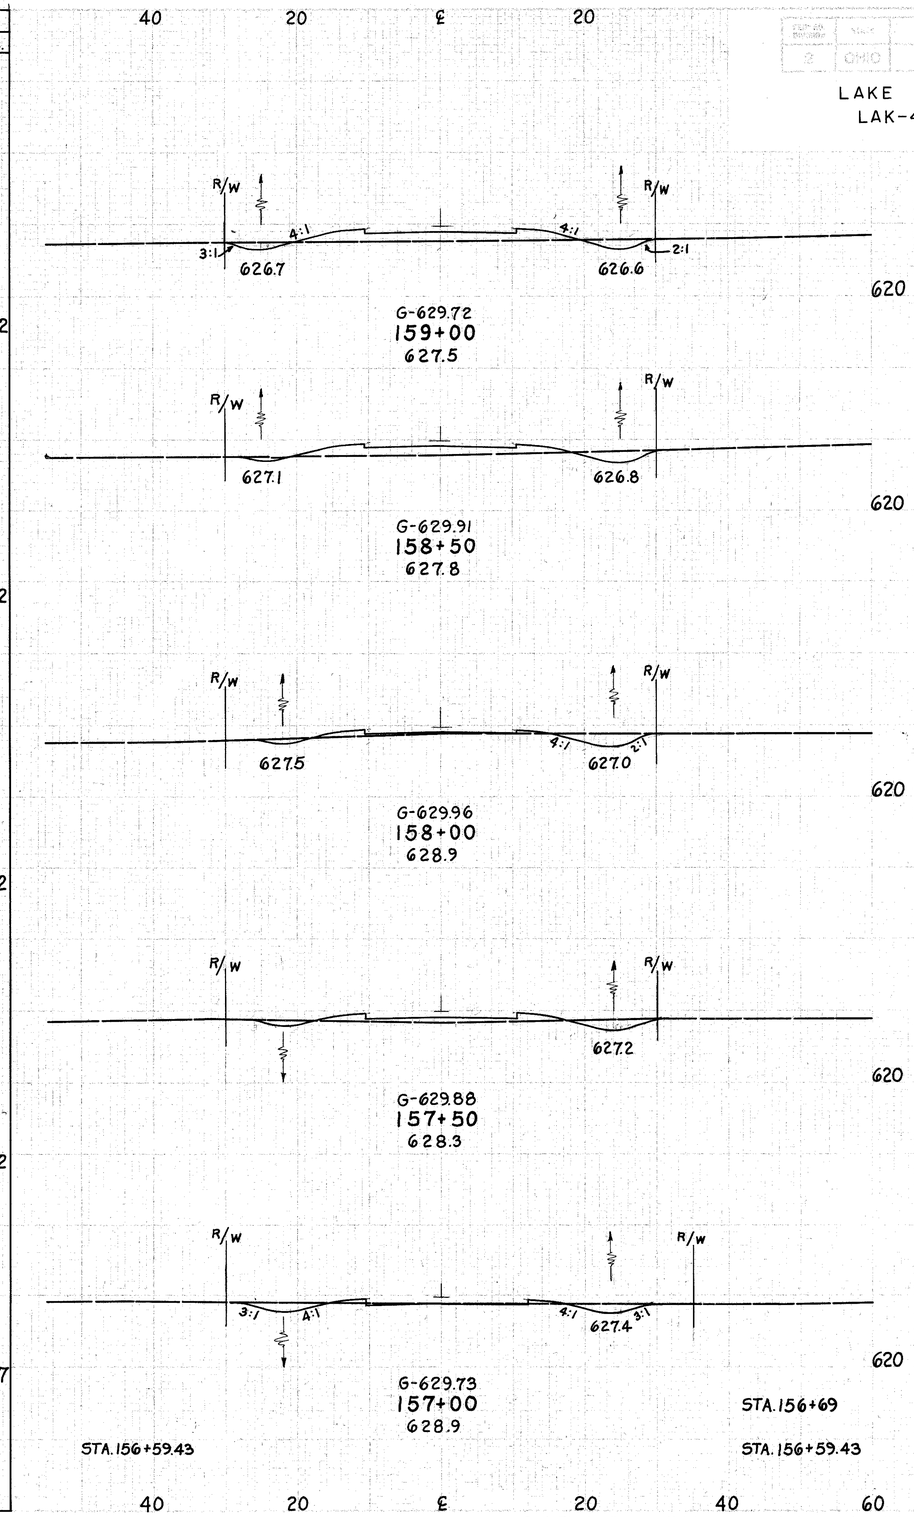

END AREA CUT	END AREA FILL	VOLUME CUT	VOLUME FILL
12	57		
		23	91
13	41		
		30	42
19	4		
		32	23
16	21		
		30	22
16	3		
			2
		51	
	0		
51			

FRONTAGE ROAD, LEFT Sta. 155+00 to 159+00