SEEDING	
END WIDTH	SQ. YDS.
0	
133	
48	281
53	

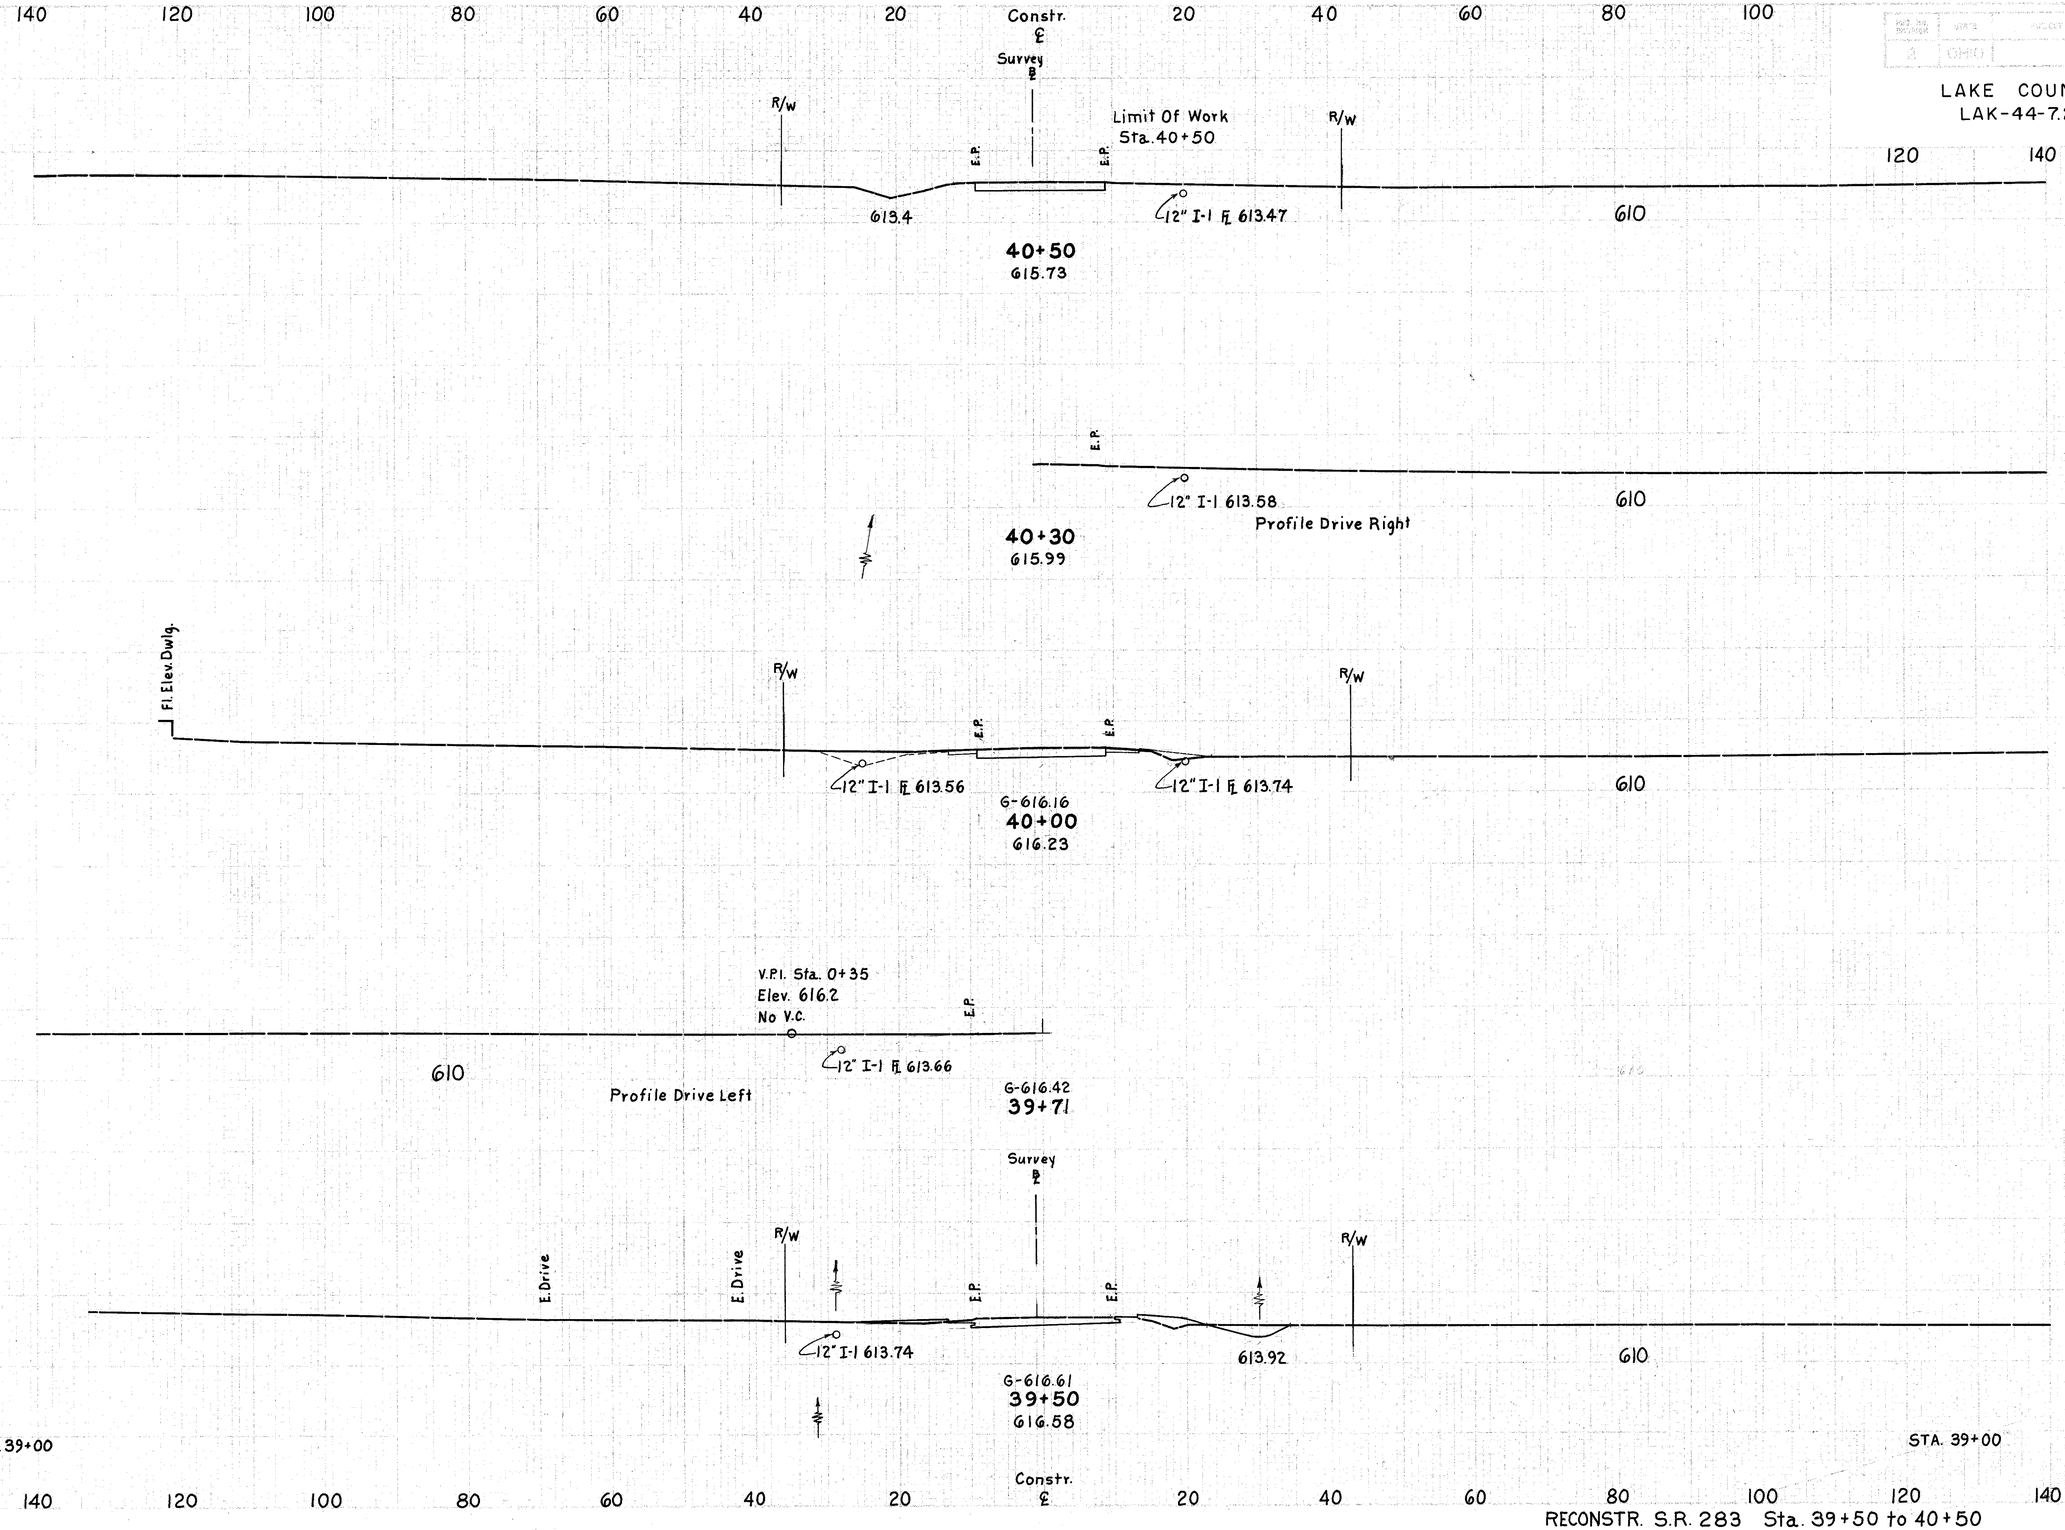

END AREA		VOLUME	
CUT	FILL	CUT	FILL
22			
		41	
22	0		
		49	10
31	11		
		75	25
50	16		

137
212

LAKE COUNTY
LAK-44-7.22

RECONSTR. S.R. 283 Sta. 39+50 to 40+50