SEEDING	
END WIDTH	SQ. YDS.
70	
	402
69	
	383
69	
	381
68	
	394
74	

FED. DIV.	STATE	PROJECT	
2	OHIO		

154
212

LAKE COUNTY
LAK-44-7.22

END AREA		VOLUME	
CUT	FILL	CUT	FILL
	683		
			1230
	594		
			1014
	501		
			810
	374		
			602
	276		

STA. 11+52
(AREA AS SHOWN ON STA. 81+50 S.R. 44)

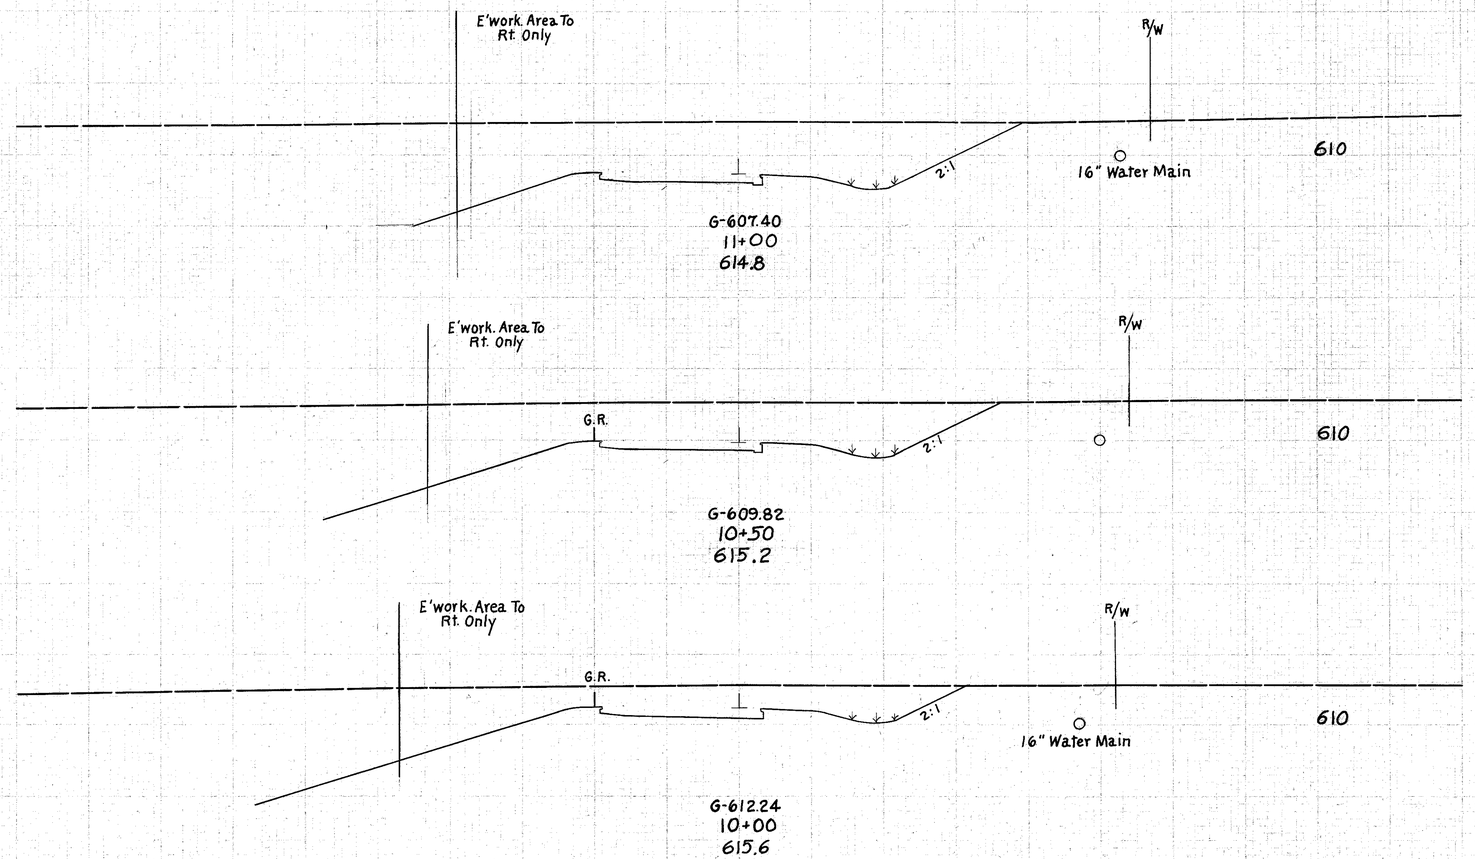

STA. 9+50

RAMP D Sta. 10+00 to 11+00