SODDING		ROCK CHANNEL PROTECTION	
END WIDTH	SQ. METERS	END AREA	VOLUME
1.98		18.80	
	11.2		188.4
0		14.52	
	0		138.8
0		13.23	
	0		119.1
0		10.58	
	0		
0		0	
	11		446

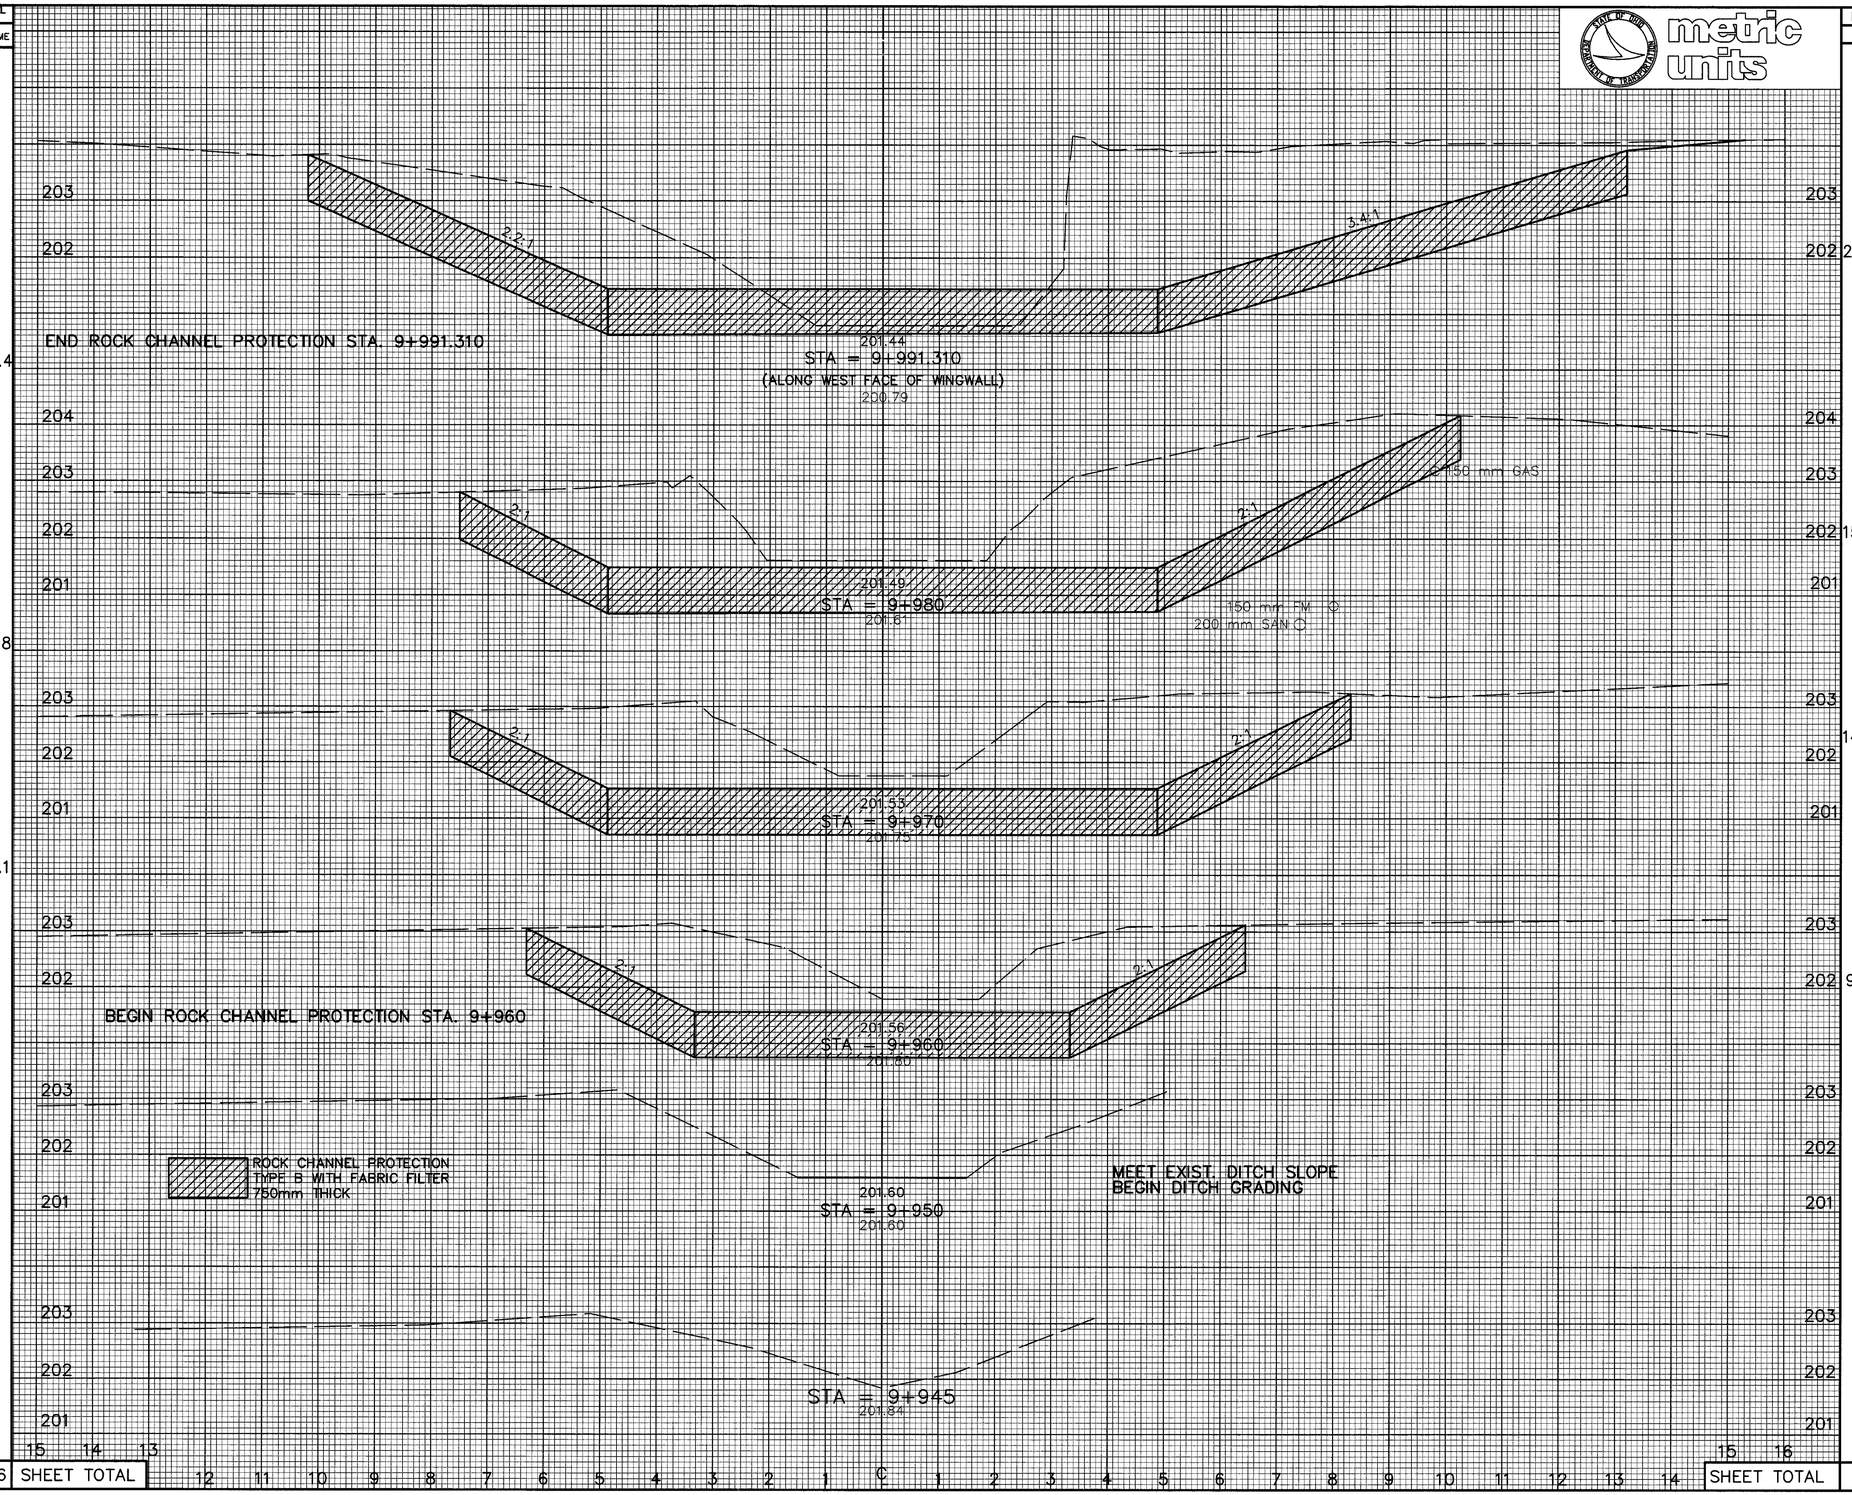

END AREA		VOLUME	
CUT	FILL	CUT	FILL
21.80	0	212.0	0
15.69	0	151.8	0
14.68	0	121.8	0
9.67	0	48.4	0
0	0		
SHEET TOTAL		534	0

CALCULATED DEW
CHECKED JSK

CHANNEL CROSS-SECTIONS
STA. 9+945 STA. 9+991.310

LAK-528-11.024

26
49

FILE NAME: GXG
DATE: 3-31-98
PLOT: 1=0.05