SEEDING	
END WIDTH	SQ. YDS.
127.5	
701.4	
TOTAL	701

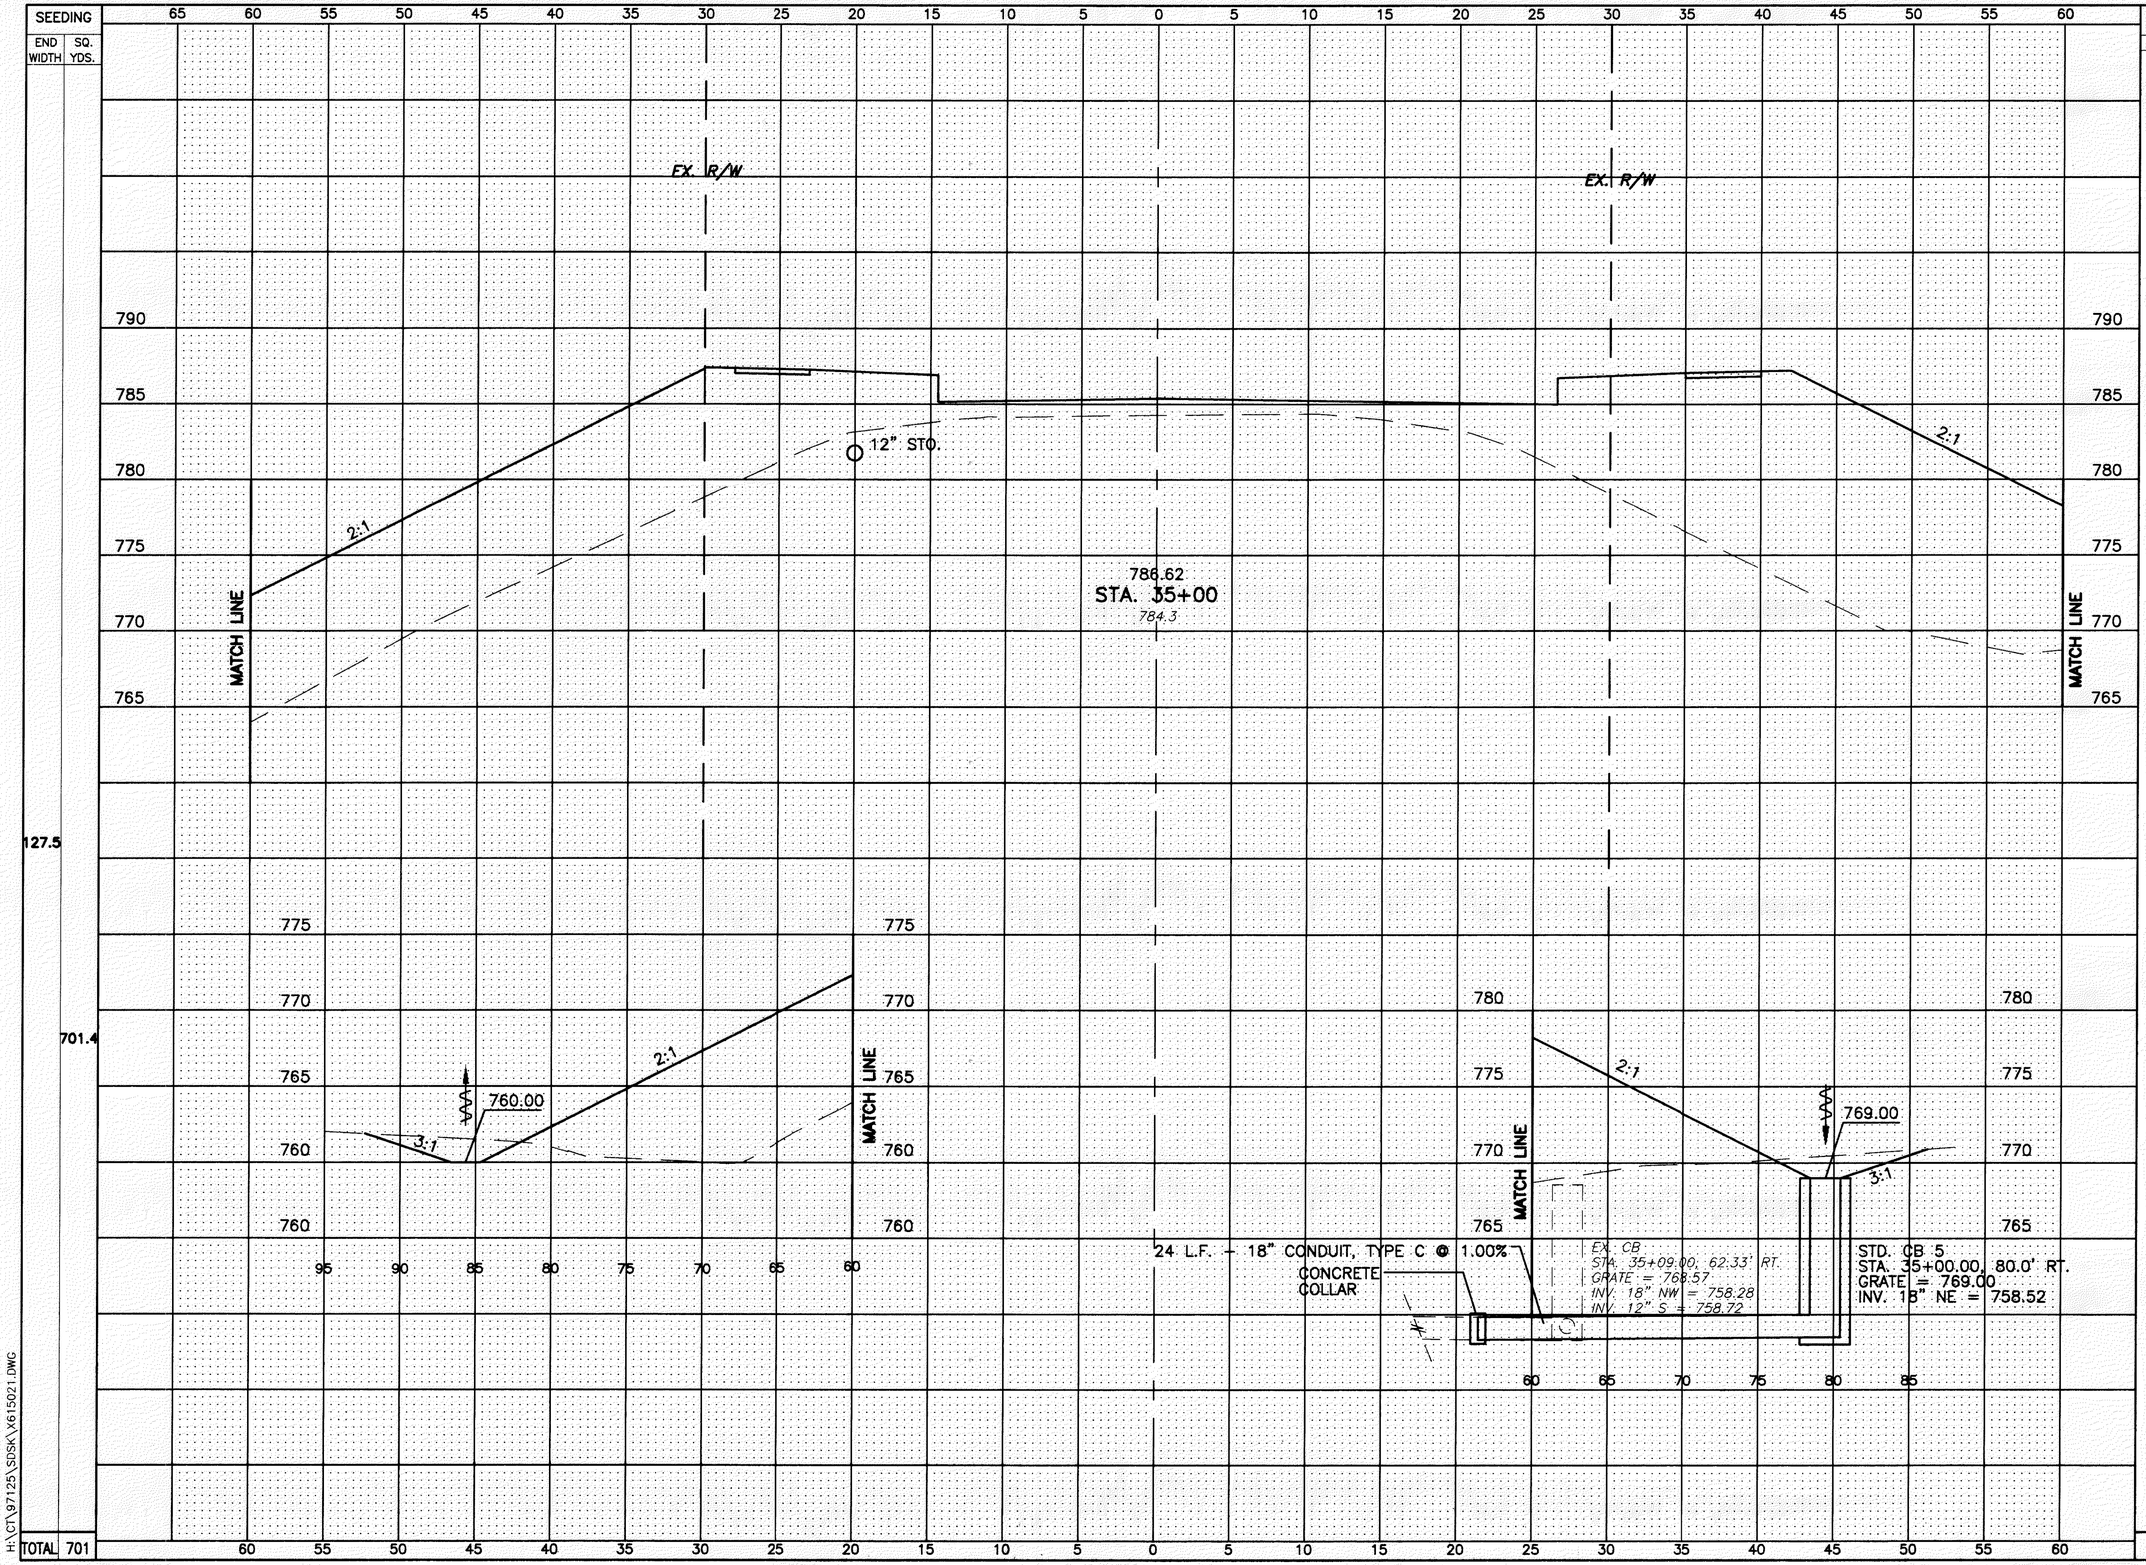

END AREA	
CUT	FILL
19	966
36.1	1754.6
TOTAL	36	1755

VOLUME	
CUT	FILL

CALCULATED J.A.S.

CHECKED M.L.M.

S.R. 615 – CROSS SECTIONS
STA. 35+00

LAK-IR90/SR615-9.26/1.51

117
393

H:\CT\97125\SDSK\X615021.DWG